


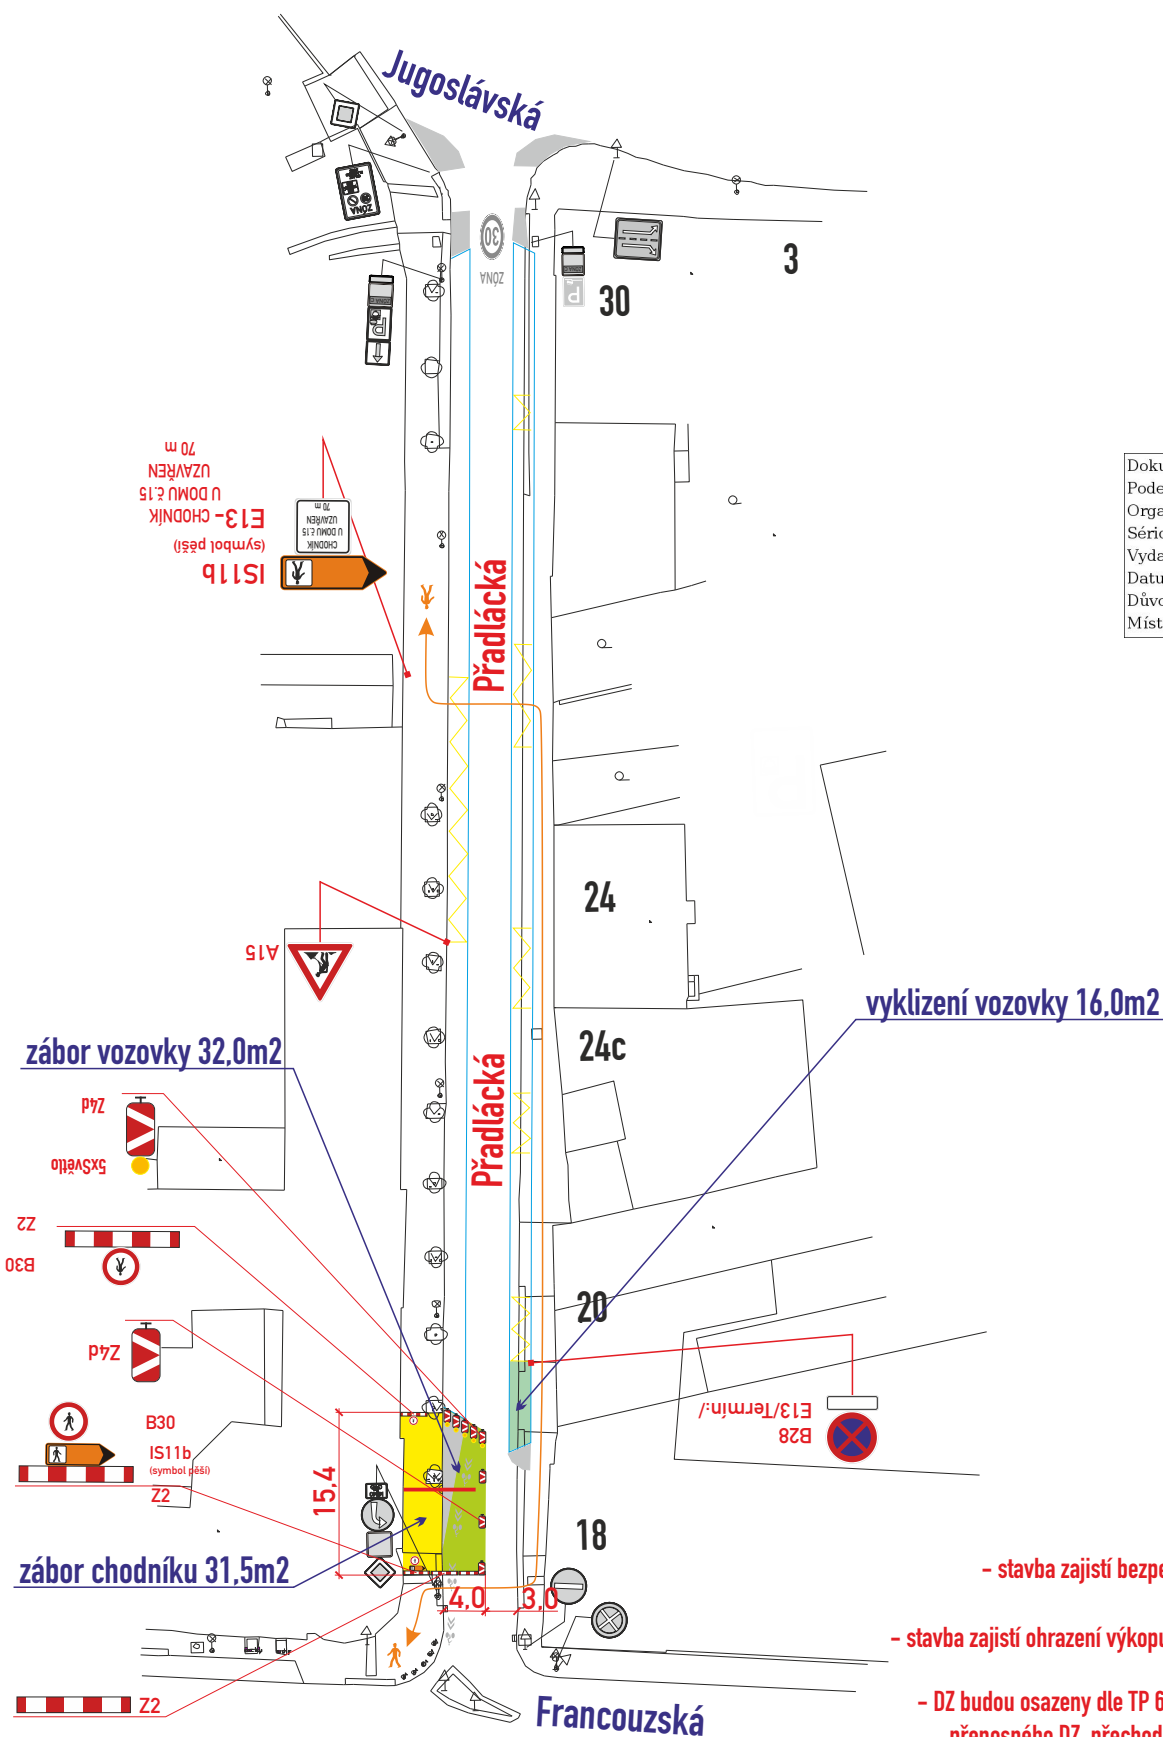


Dokument je podepsán elektronickým podpisem
 Podepisující: **Bc. Michal Němeček, DiS.**
 Organizace: Statutární město Brno, Magistrát
 Sériové č. cert.: 24447491
 Vydavatel cert.: PostSignum Qualified CA 4
 Datum a čas: 27.10.2026 08:34:48
 Důvod: vydání OOP
 Místo:

Legenda ploch:	
záběr vozovky :	
záběr chodníku :	
vyklizení vozovky :	
Legenda značení ve schématu /barva popisu :	
přenosné SDZ :	
stávající SDZ :	
stávající SDZ zakrýt / zrušit :	
pěší trasa :	
výkop :	

- stavba zajistí bezpečný průchod pěších

- stavba zajistí ohrazení výkopu stavebním opocněním nebo Z2

- DZ budou osazeny dle TP 66 a tech. listů pro osazování přenosného DZ, přechodného VDZ dle TP 133,66,65

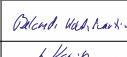VYPRACOVAL : Belcredi Vlček Martin		
KONTRLOVAL : Ing. Končelík Jiří		
obsah schématu :		kontakt :
PŘECHODNÉ DOPRAVNÍ ZNAČENÍ		SIGNEX, spol. s r.o., Holzova, 138, 627 00 Brno
Částečná uzavírka		Tel.: 545 226 021-4, mistr: tel.: 602 58 23 25
		Služba mimo pracovní dobu: tel.: 602 571 312
		email: signex@signex.cz
místo akce/název :		číslo objednávky / datum :
BRNO, ul. Přadlácká č.o. 15		CR/2618
Havárie kanalizace		26.10.2026
		číslo schématu :
		1