
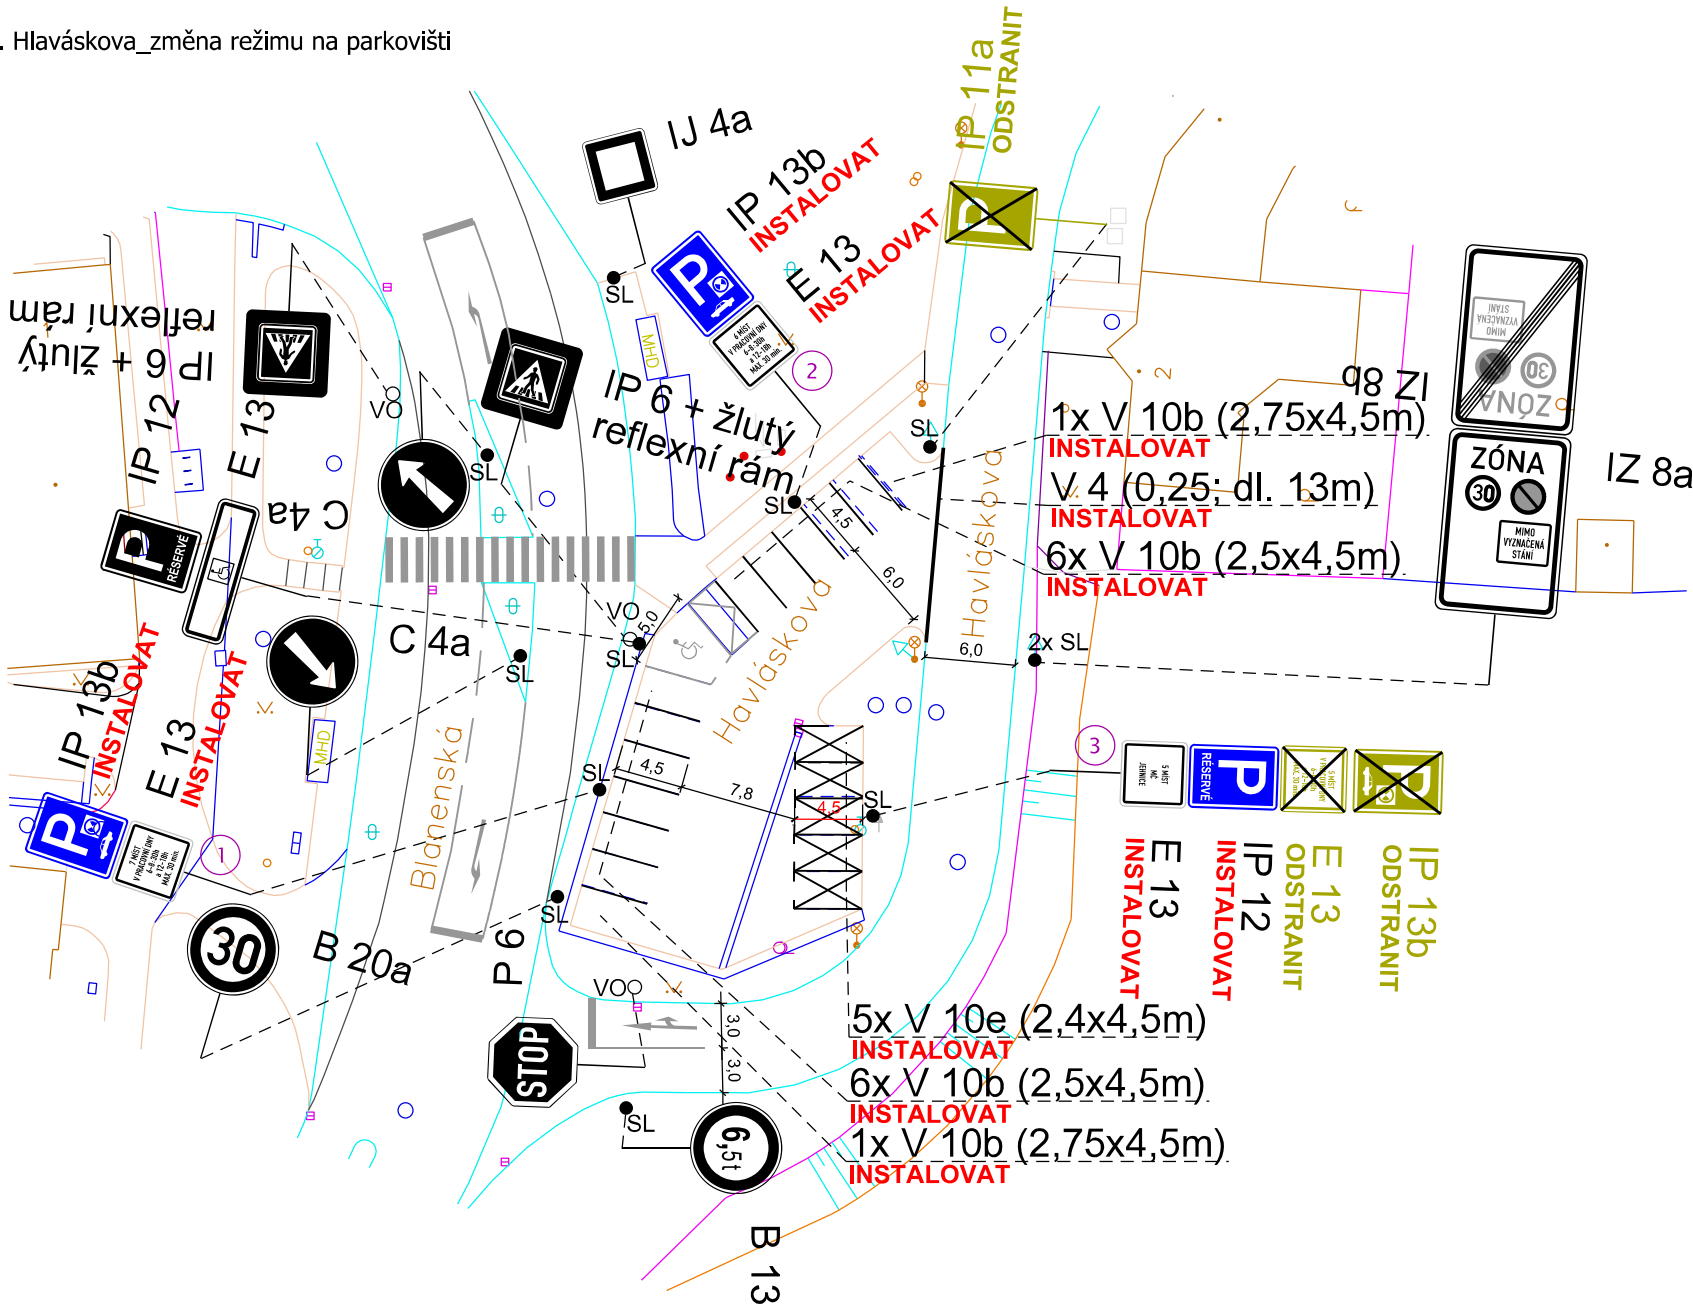


UL. HAVLÁSKOVA - MK

Pozn.:
Výkresová dokumentace byla zpracována za účelem zřízení obrátkového a vyhrazeného parkování na celém parkovišti, u přílehlé Základní mateřské školy Blanenská 1, příspěvková organizace, Brno na ulici Havláskova.

DZ bude realizováno podle TP 65 a TP 133.

0077659_2021_MMB - OD_ul. Hlaváskova_změna režimu na parkovišti

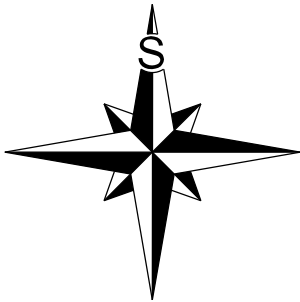

VZOROVÝ VZHLED INSTALOVANÉ DODATKOVÉ TABULKY č. E 13. Rozměr DZ je 500x500mm, výška písma 50mm, typ písma ÚZKÉ.

7 MÍST
V PRACOVNÍ DNY
6-8:30h
a 12-18h
MAX. 30min.

6 MÍST
V PRACOVNÍ DNY
6-8:30h
a 12-18h
MAX. 30 min.

5 MÍST
MČ
JEHNICE

LEGENDA:

	B 1		V 1a	DOPRAVNÍ ZNAČENÍ STÁVAJÍCÍ
	B 1 Instalovat		V 1a Instalovat	DOPRAVNÍ ZNAČENÍ NAVRHOVANÉ
	B 1 Odstranit		V 1a Odstranit	DOPRAVNÍ ZNAČENÍ RUŠENÉ

VEDOUCÍ ÚDI	GENER. PROJEKTANT	VYPRACOVAL	KONTROLOVAL	 Brněnské komunikace ÚTVAR DOPRAVNÍHO INŽENÝRSTVÍ	
ING. M. PERNICA	Z. MAREČKOVÁ	Z. MAREČKOVÁ	ING. Z. NEČAS		
OBJEDNATEL DOKUMENTACE: STATUTÁRNÍ MĚSTO BRNO				DATUM	ŘÍJEN 2026
NÁZEV AKCE:				FORMÁT	A3
DOPRAVNÍ ZNAČENÍ				STUPEŇ	
ULICE HAVLÁSKOVA - MK				MĚŘÍTKO	1:500
NÁZEV VÝKRESU:				Č. ZAKÁZKY	0832-2026
ZMĚNA DOPRAVNÍHO ZNAČENÍ				ČÍSLO PARÉ	ČÍSLO VÝKRESU 01.3