

INŽENÝRSKOGEOLOGICKÉ VRTY - III/3844 STARÁ DÁLNICE

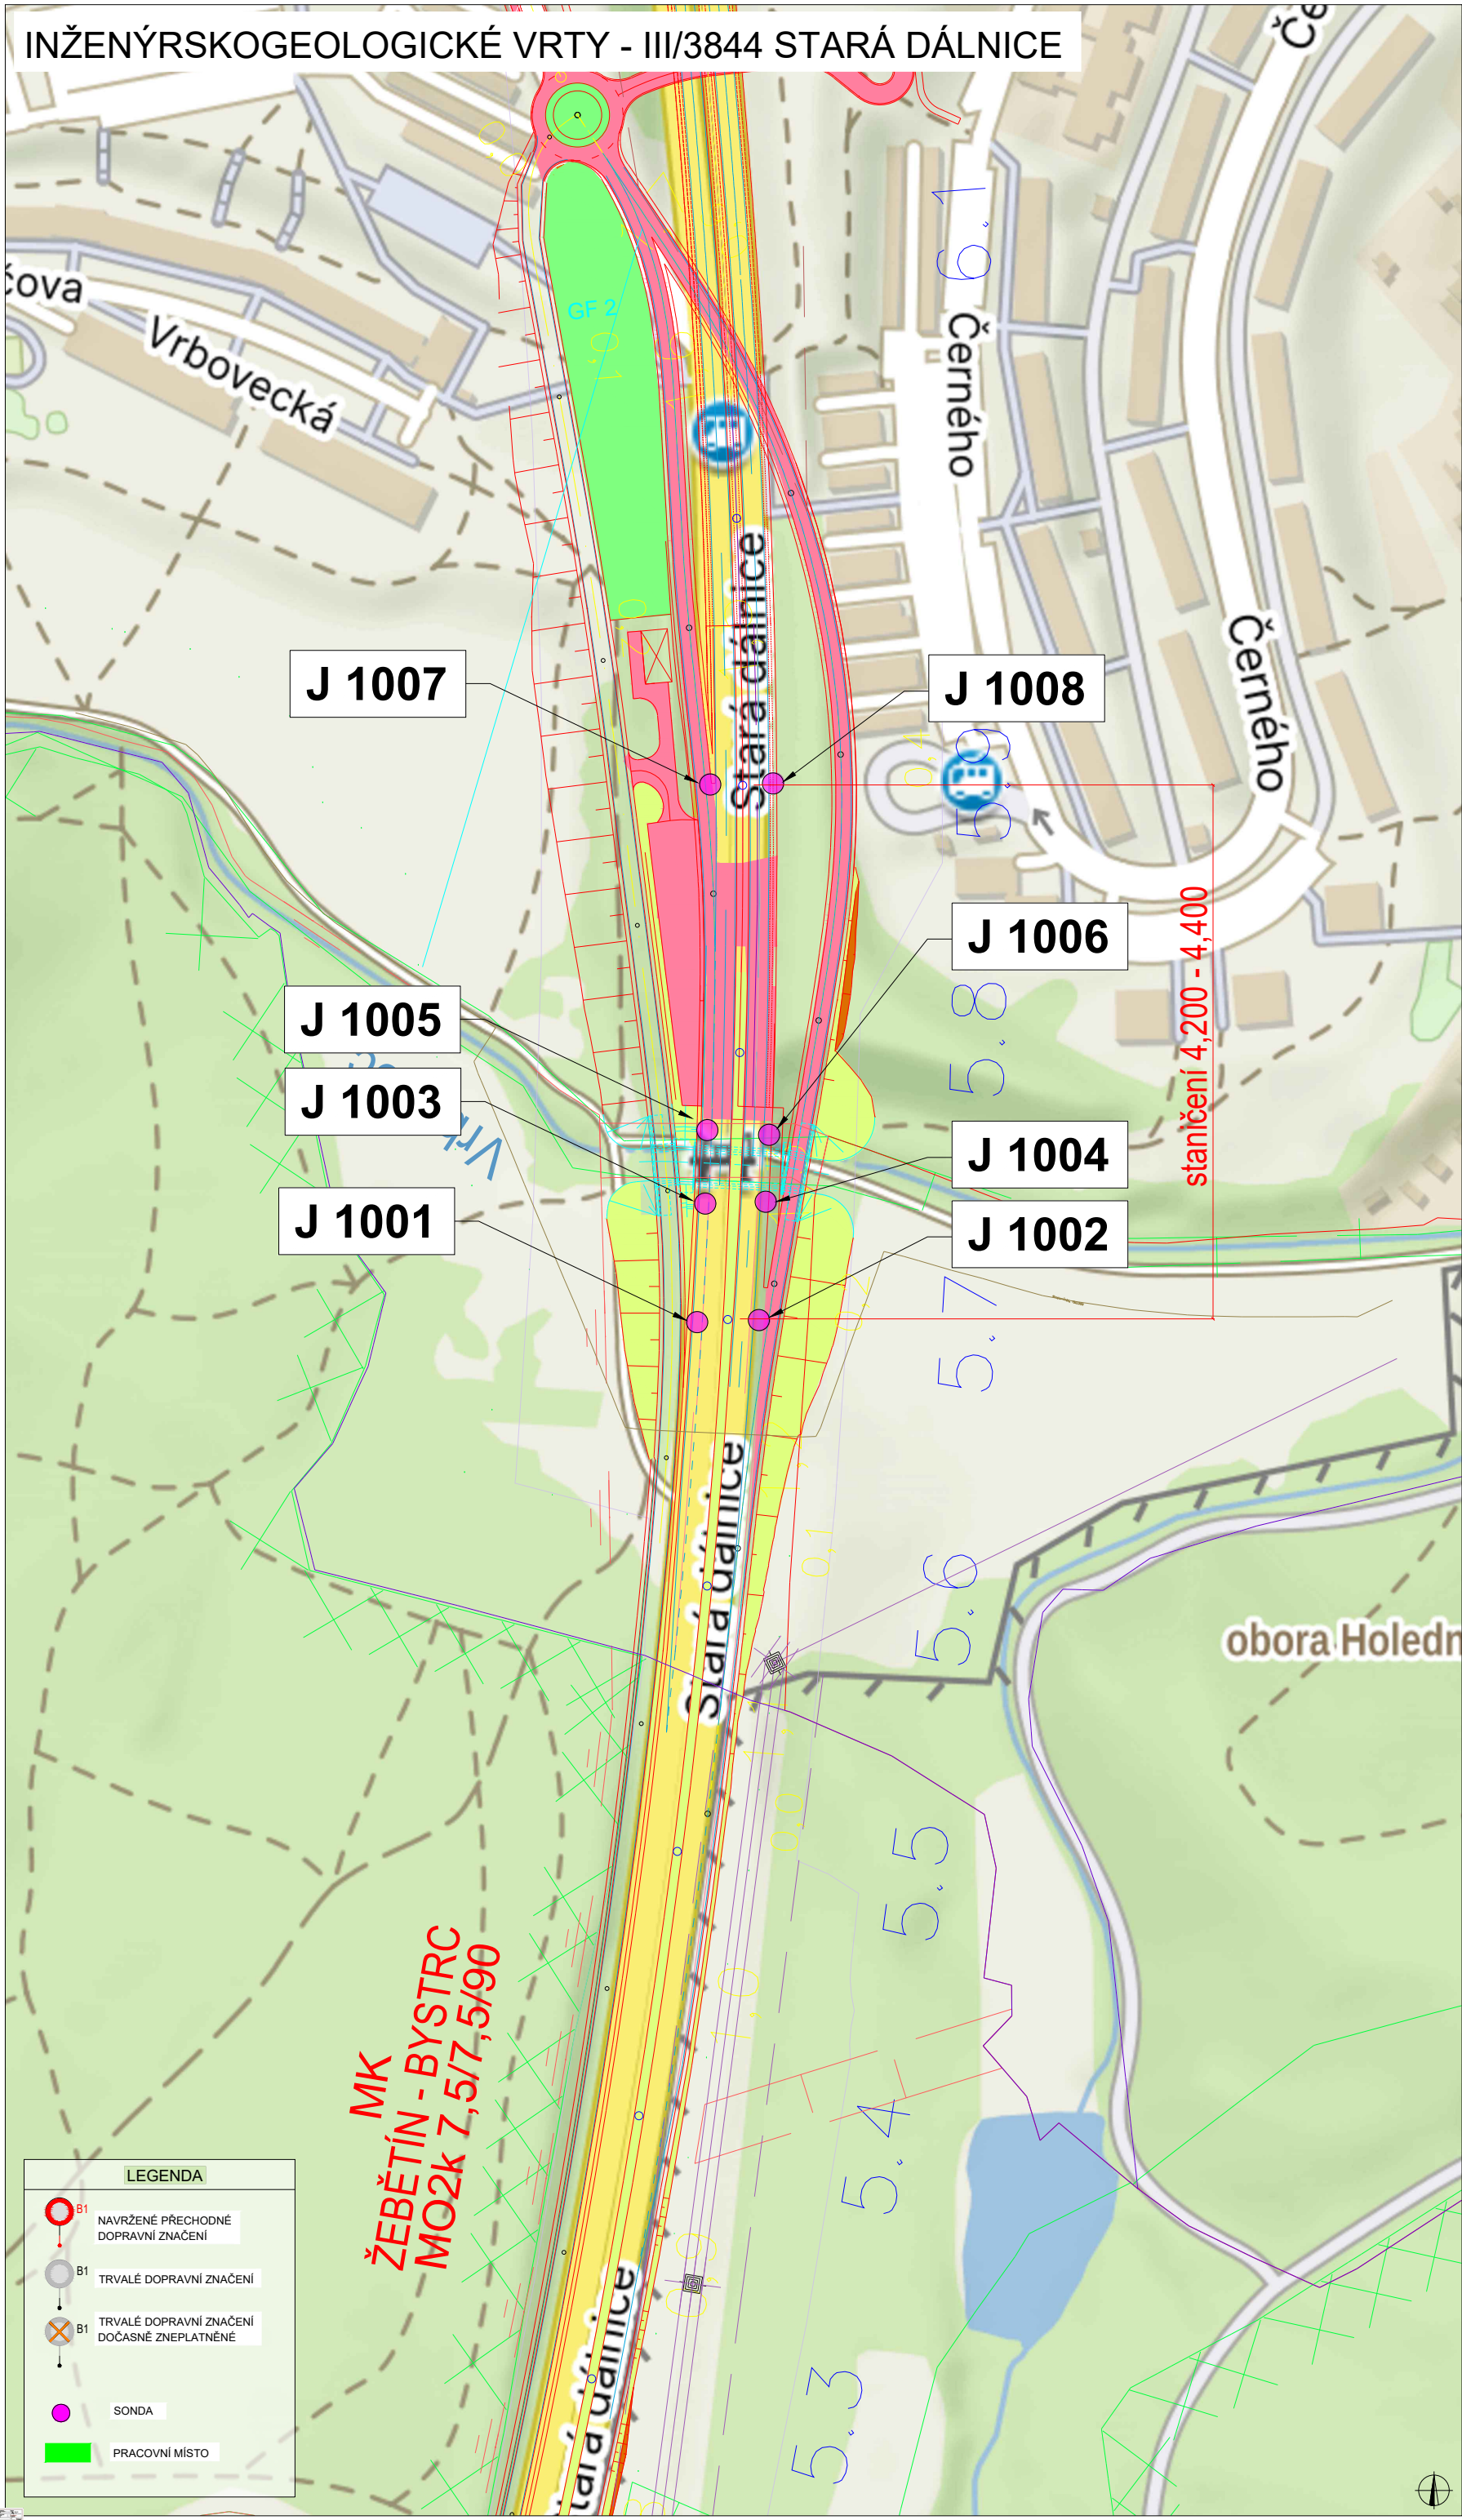


SCHÉMA PRAC. MÍSTA J1002, 1004, 1006, 1008



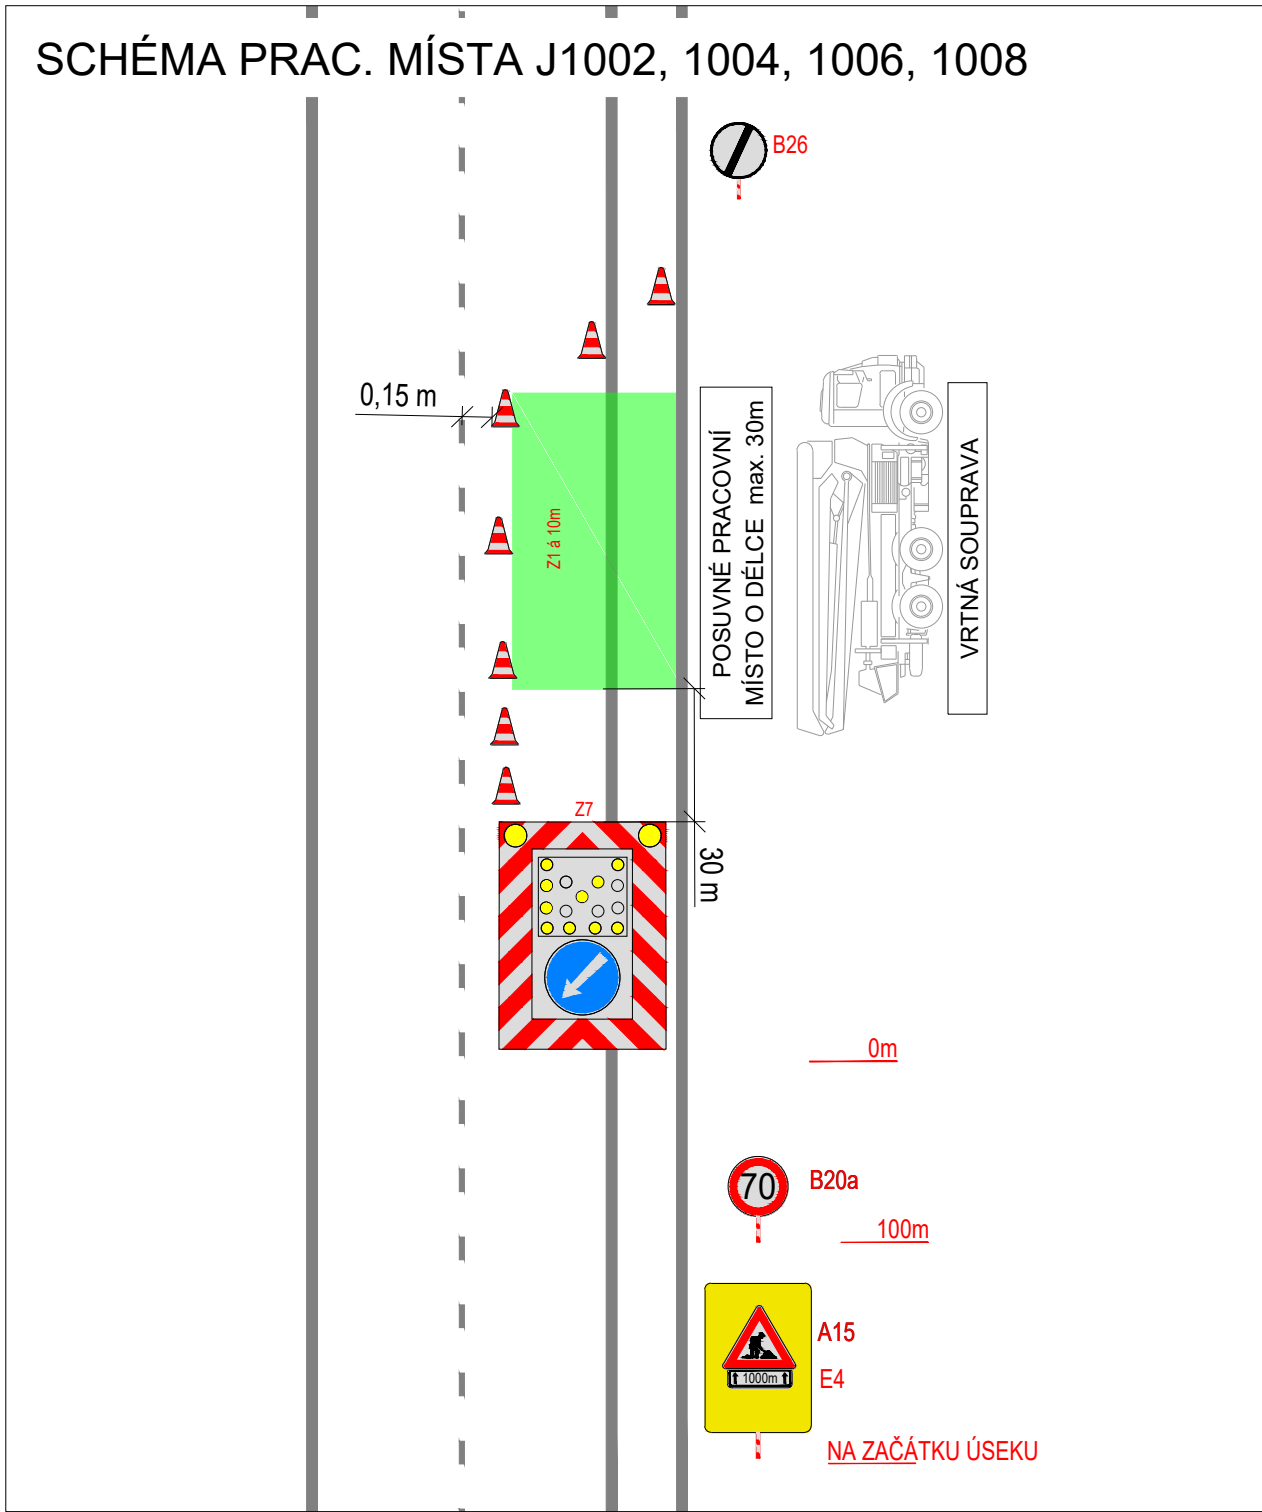




SCHÉMA PRAC. MÍSTA J1001, 1003, 1005, 1007

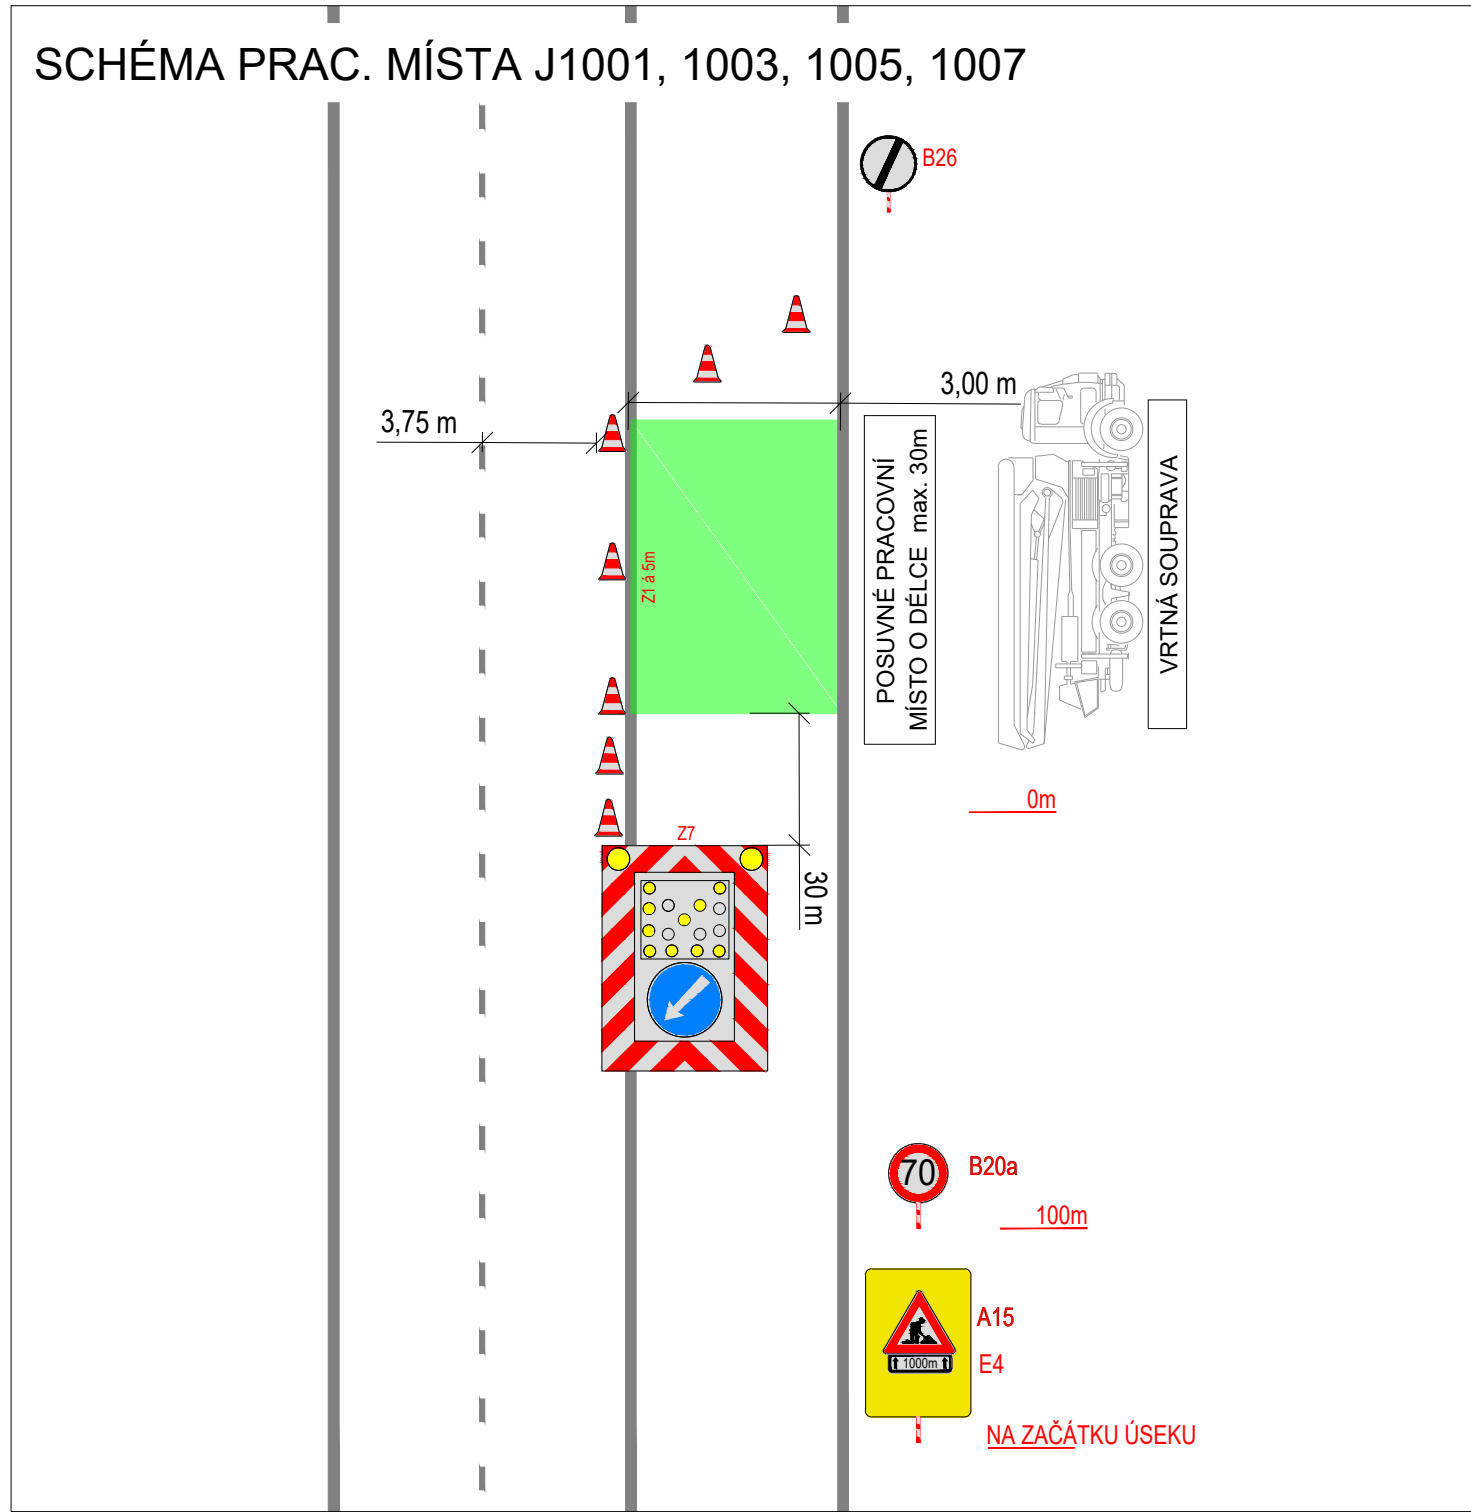

PŘÍČNÝ ŘEZ - STARÁ DÁLNICE - SMĚR TROUBSKO

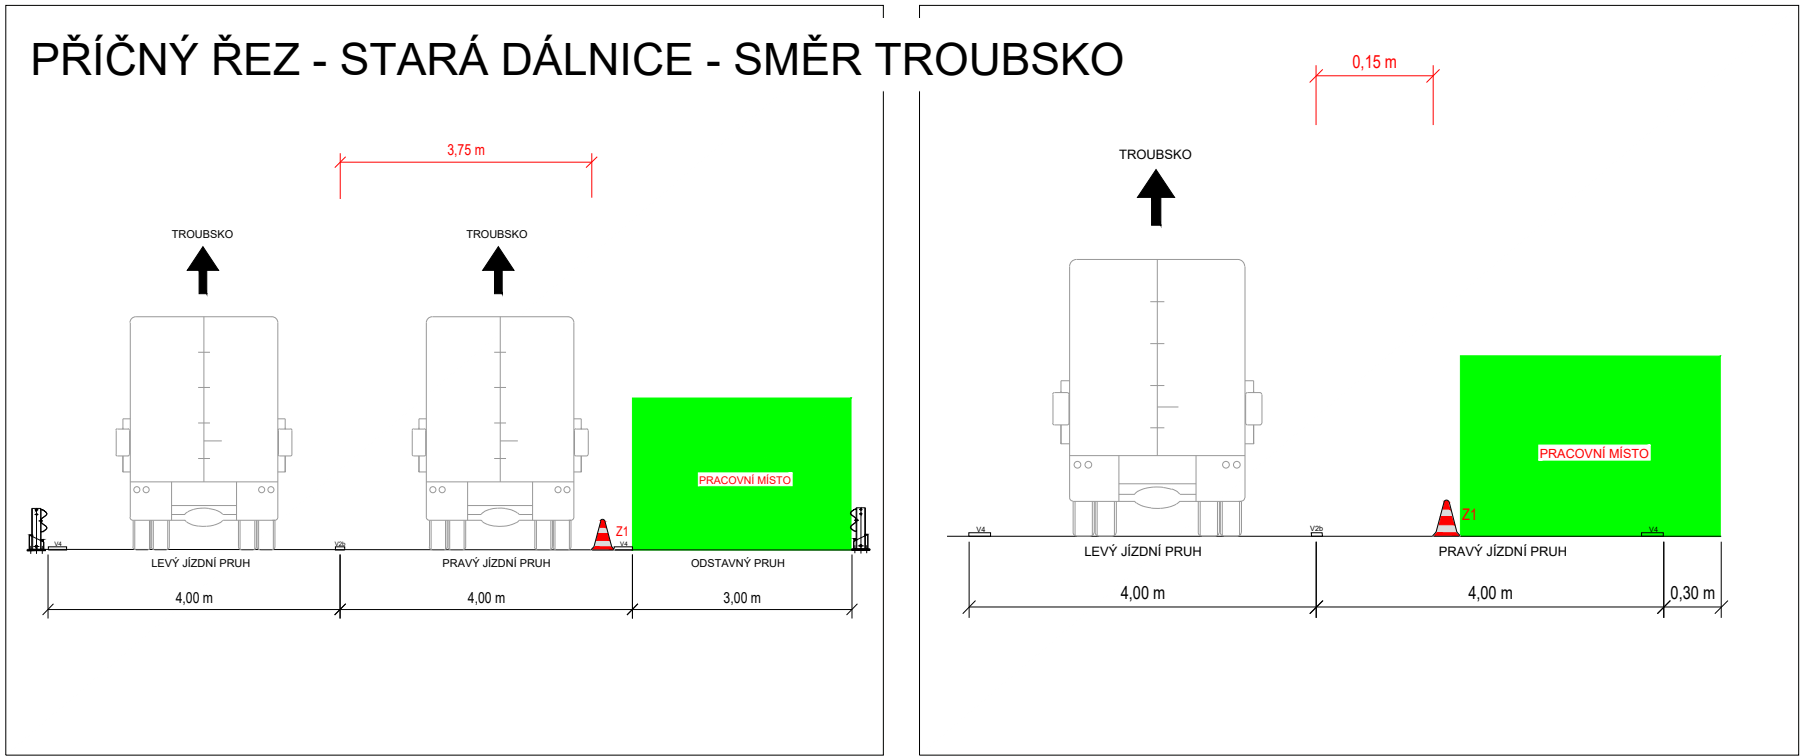

PŘÍČNÝ ŘEZ - STARÁ DÁLNICE - SMĚR KNÍNIČKY

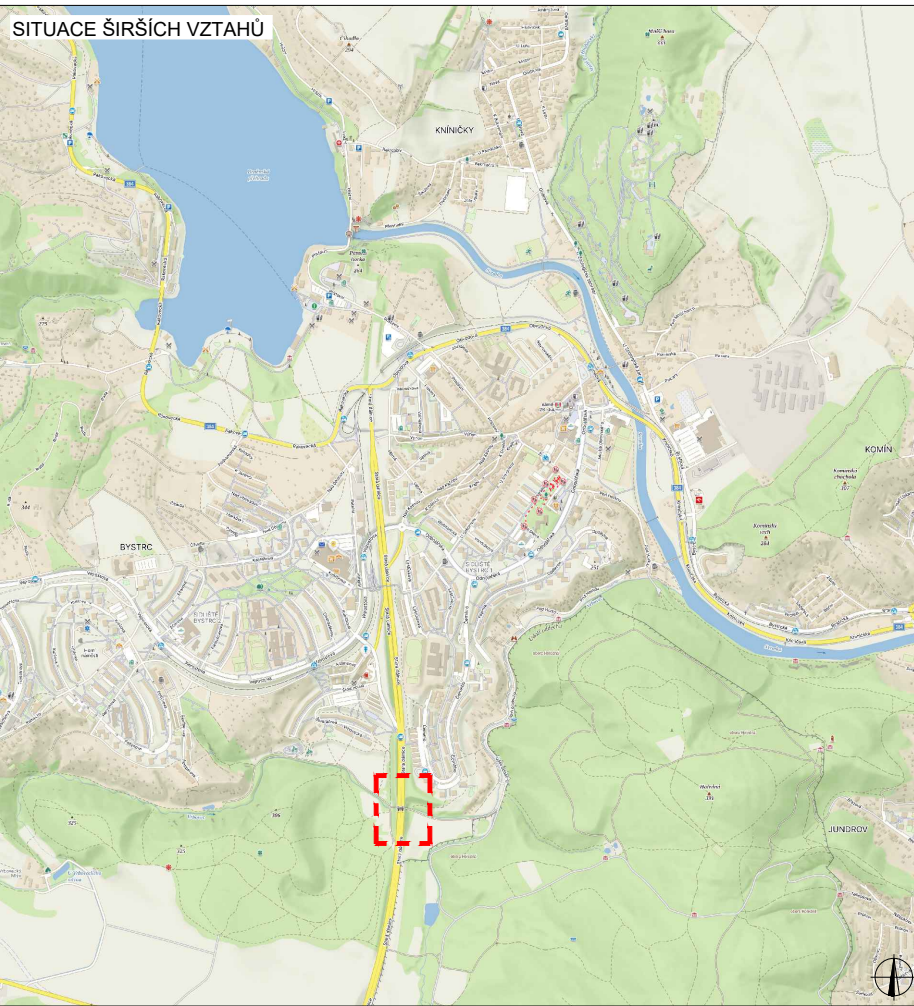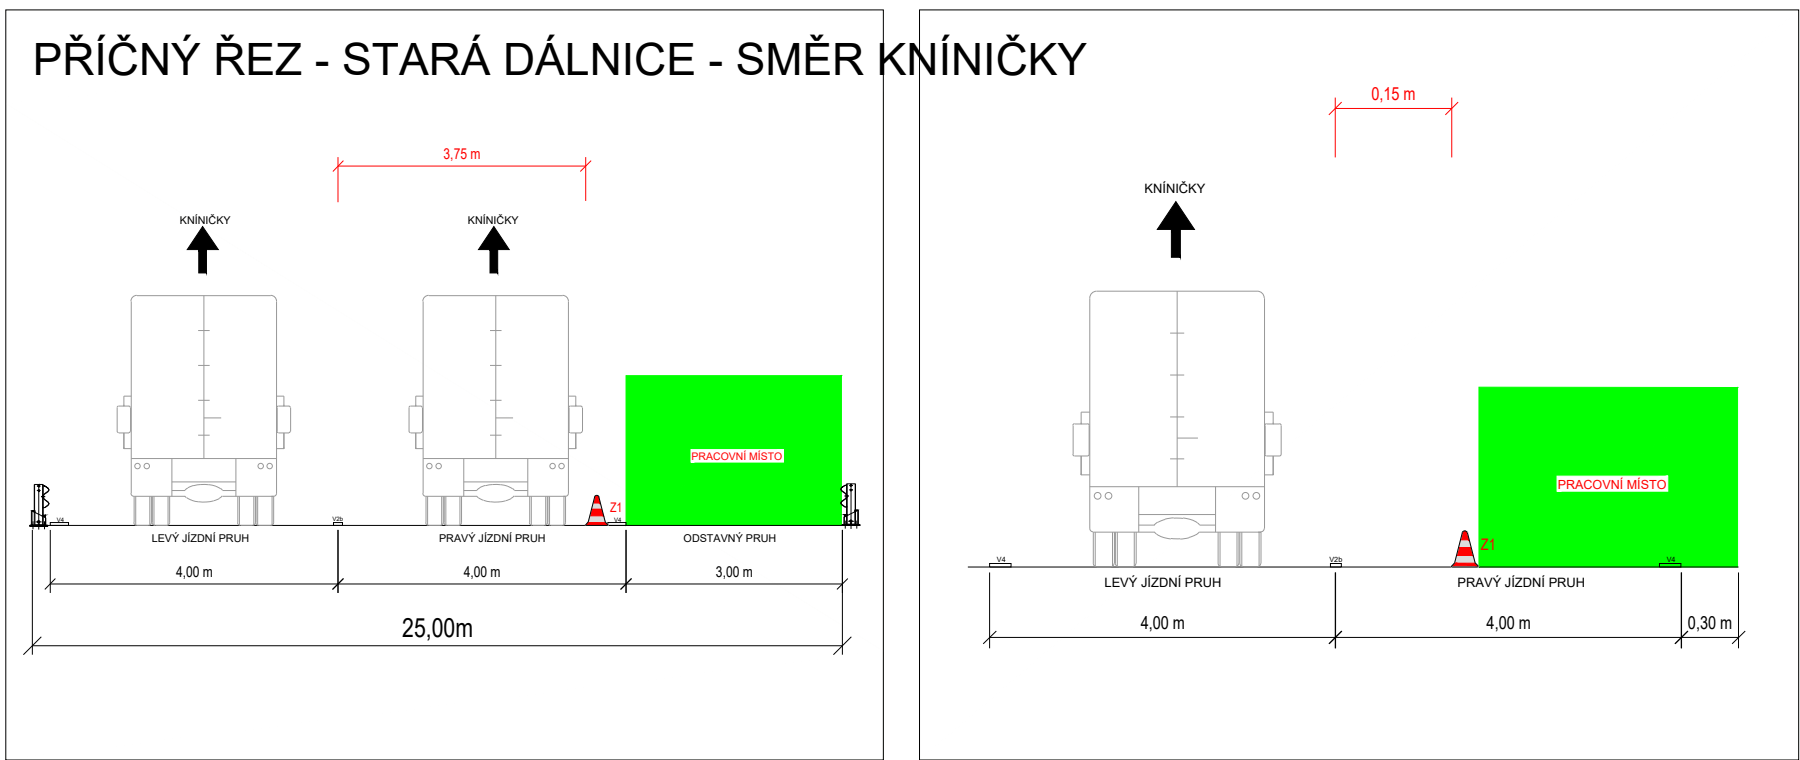

c.j. MMB/0581506/2026/TOMS

Vypracoval/a: Bc. Lucie Ondráčková podpis:	Zodpovědná osoba: Bc. Lucie Ondráčková podpis:	Zhotovitel: Victor Zen AZ-DIO DOPRAVNÍ INŽENÝRING https://www.az-dio.cz/ +420 606 888 161 az-dio@az-dio.cz
Technická kontrola: Victor Zen podpis:	Vedoucí projektant: Victor Zen podpis:	
Místo: Brno - Bystrc	Formát:	
Stavba / Akce: Inženýrskogeologické vrtý	Datum: 09/2026	
Popis: RDS DIO	Průběh č.: 01	