

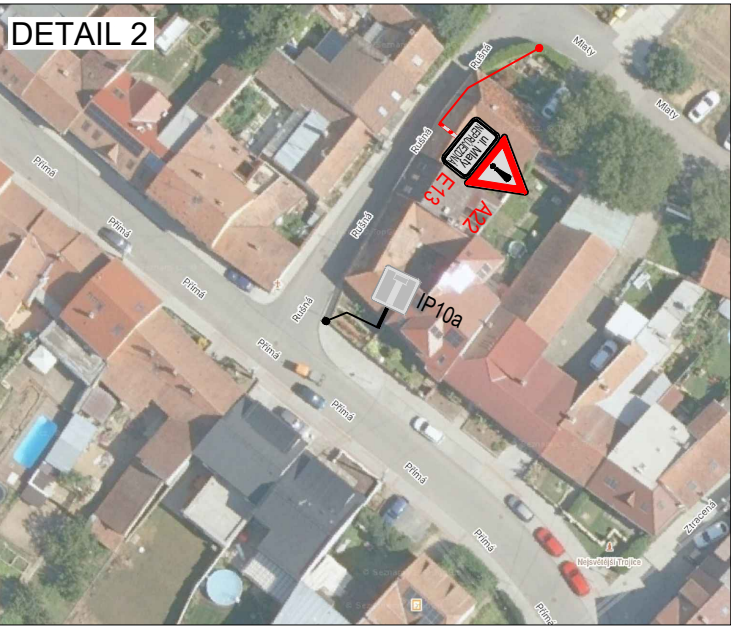
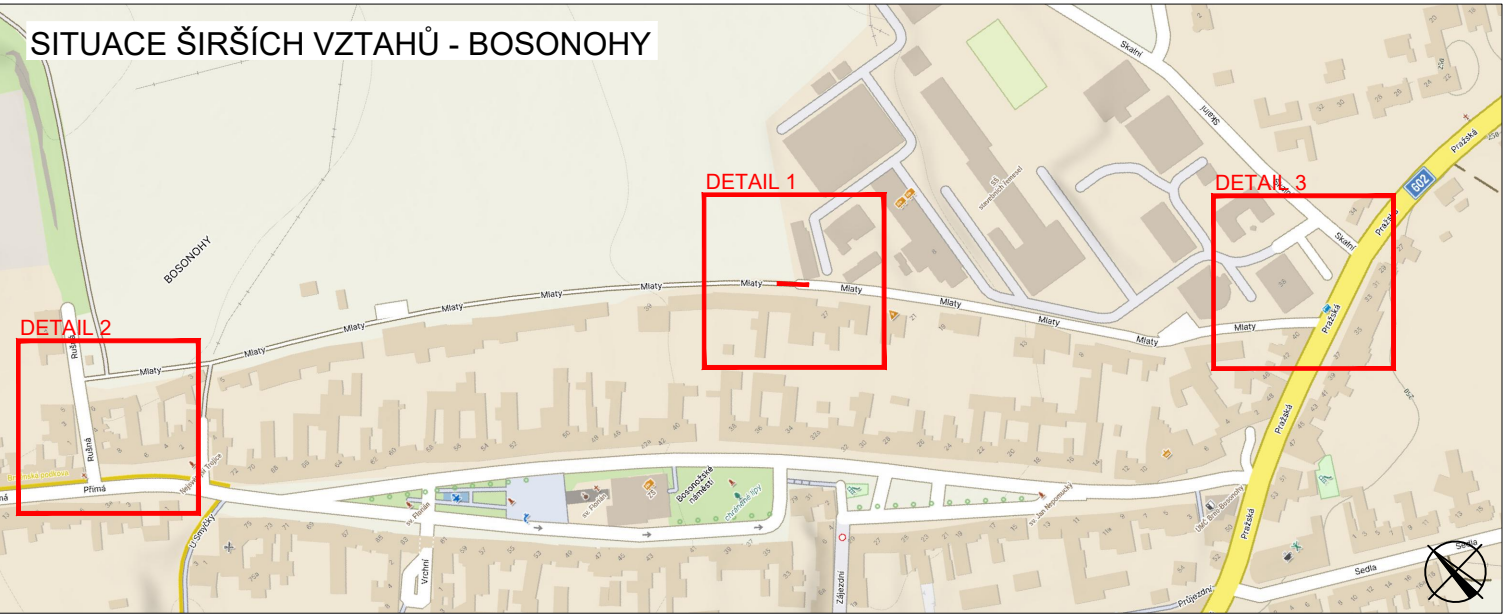


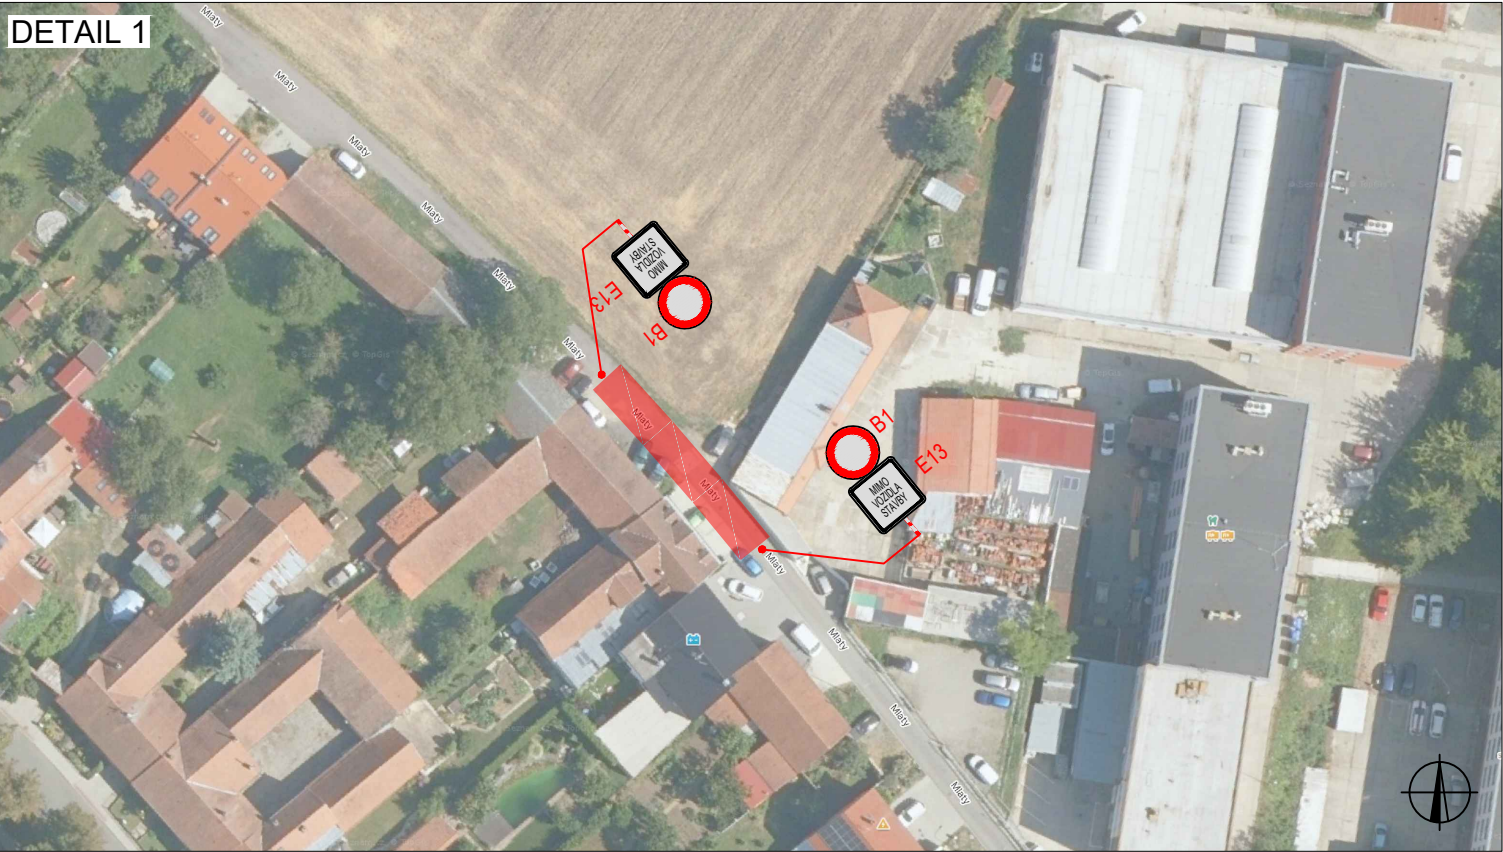

PLATNOST DOKUMENTACE		
V dne	V dne	V dne

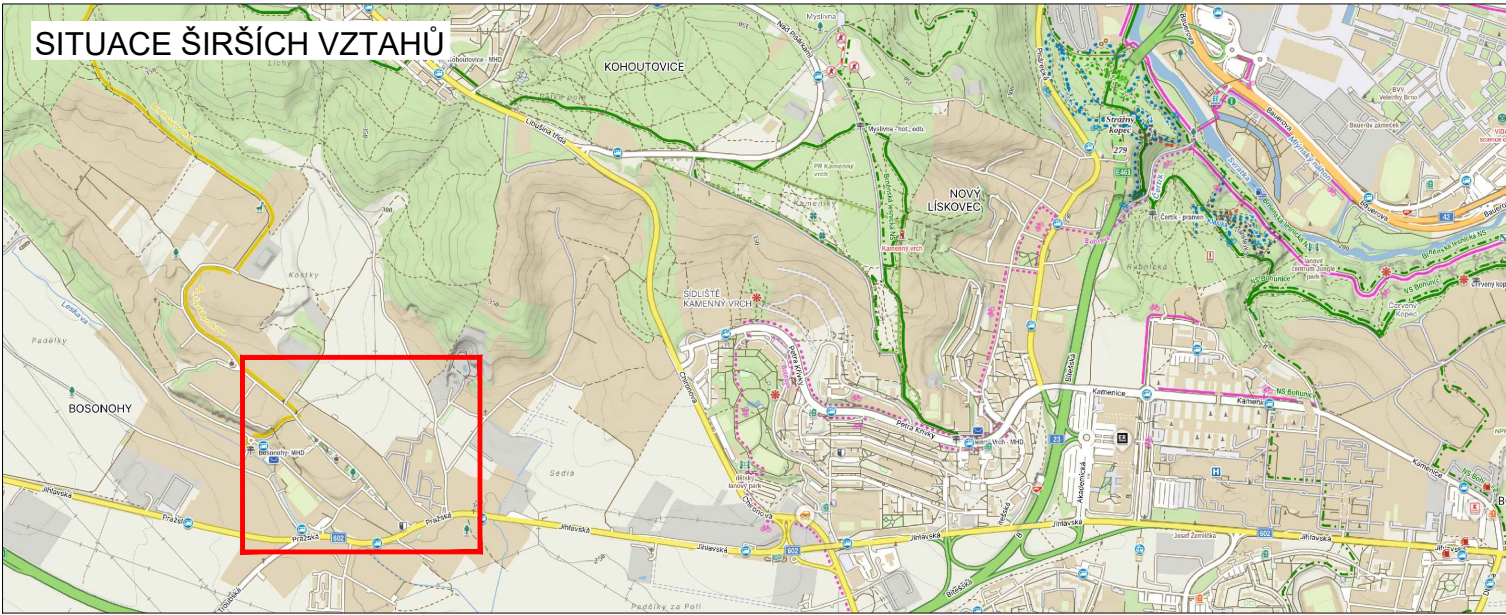

LEGENDA	
	TRVALÉ SVISLÉ DOPRAVNÍ ZNAČENÍ
	DOČASNĚ ZNEPLATNĚNÉ TRVALÉ DOPRAVNÍ ZNAČENÍ
	NAVRŽENÉ PŘECHODNÉ DOPRAVNÍ ZNAČENÍ
INSTALACE PŘECHODNÉHO DOPRAVNÍHO ZNAČENÍ BUDE PROVEDENO DLE PRAVIDEL TP 65 A TP 66 A TP 133	
c.j.MMB/0578988/2026/TOMS	

ZODPOVĚDNÝ PROJEKTANT:	Ing. Kateřina Císařová		GEFAB®  GEFAB CS spol. s r.o. Švédská 324/5, 620 00 Brno www.gefab.cz	
VYPRACOVAL:	Matěj Sabela			
KONTROLOVAL:	Ing. Kateřina Císařová			
NÁZEV STAVBY: Uzavírka ul. Mlaty Jihomoravský kraj, Brno-Bosonohy			ČÍSLO ZAKÁZKY:	331/2026
			DATUM:	10/2026
			FORMÁT:	A3
OBSAH: Situace dopravně-inženýrských opatření			MĚŘÍTKO:	1:1
			ÚČEL:	RDS
			ČÍSLO PŘÍLOHY:	1.1
			SOUPRAVA:	