


SITUACE TRVALÉHO DOPRAVNÍHO ZNAČENÍ
Obytný soubor Šedova - 1. etapa

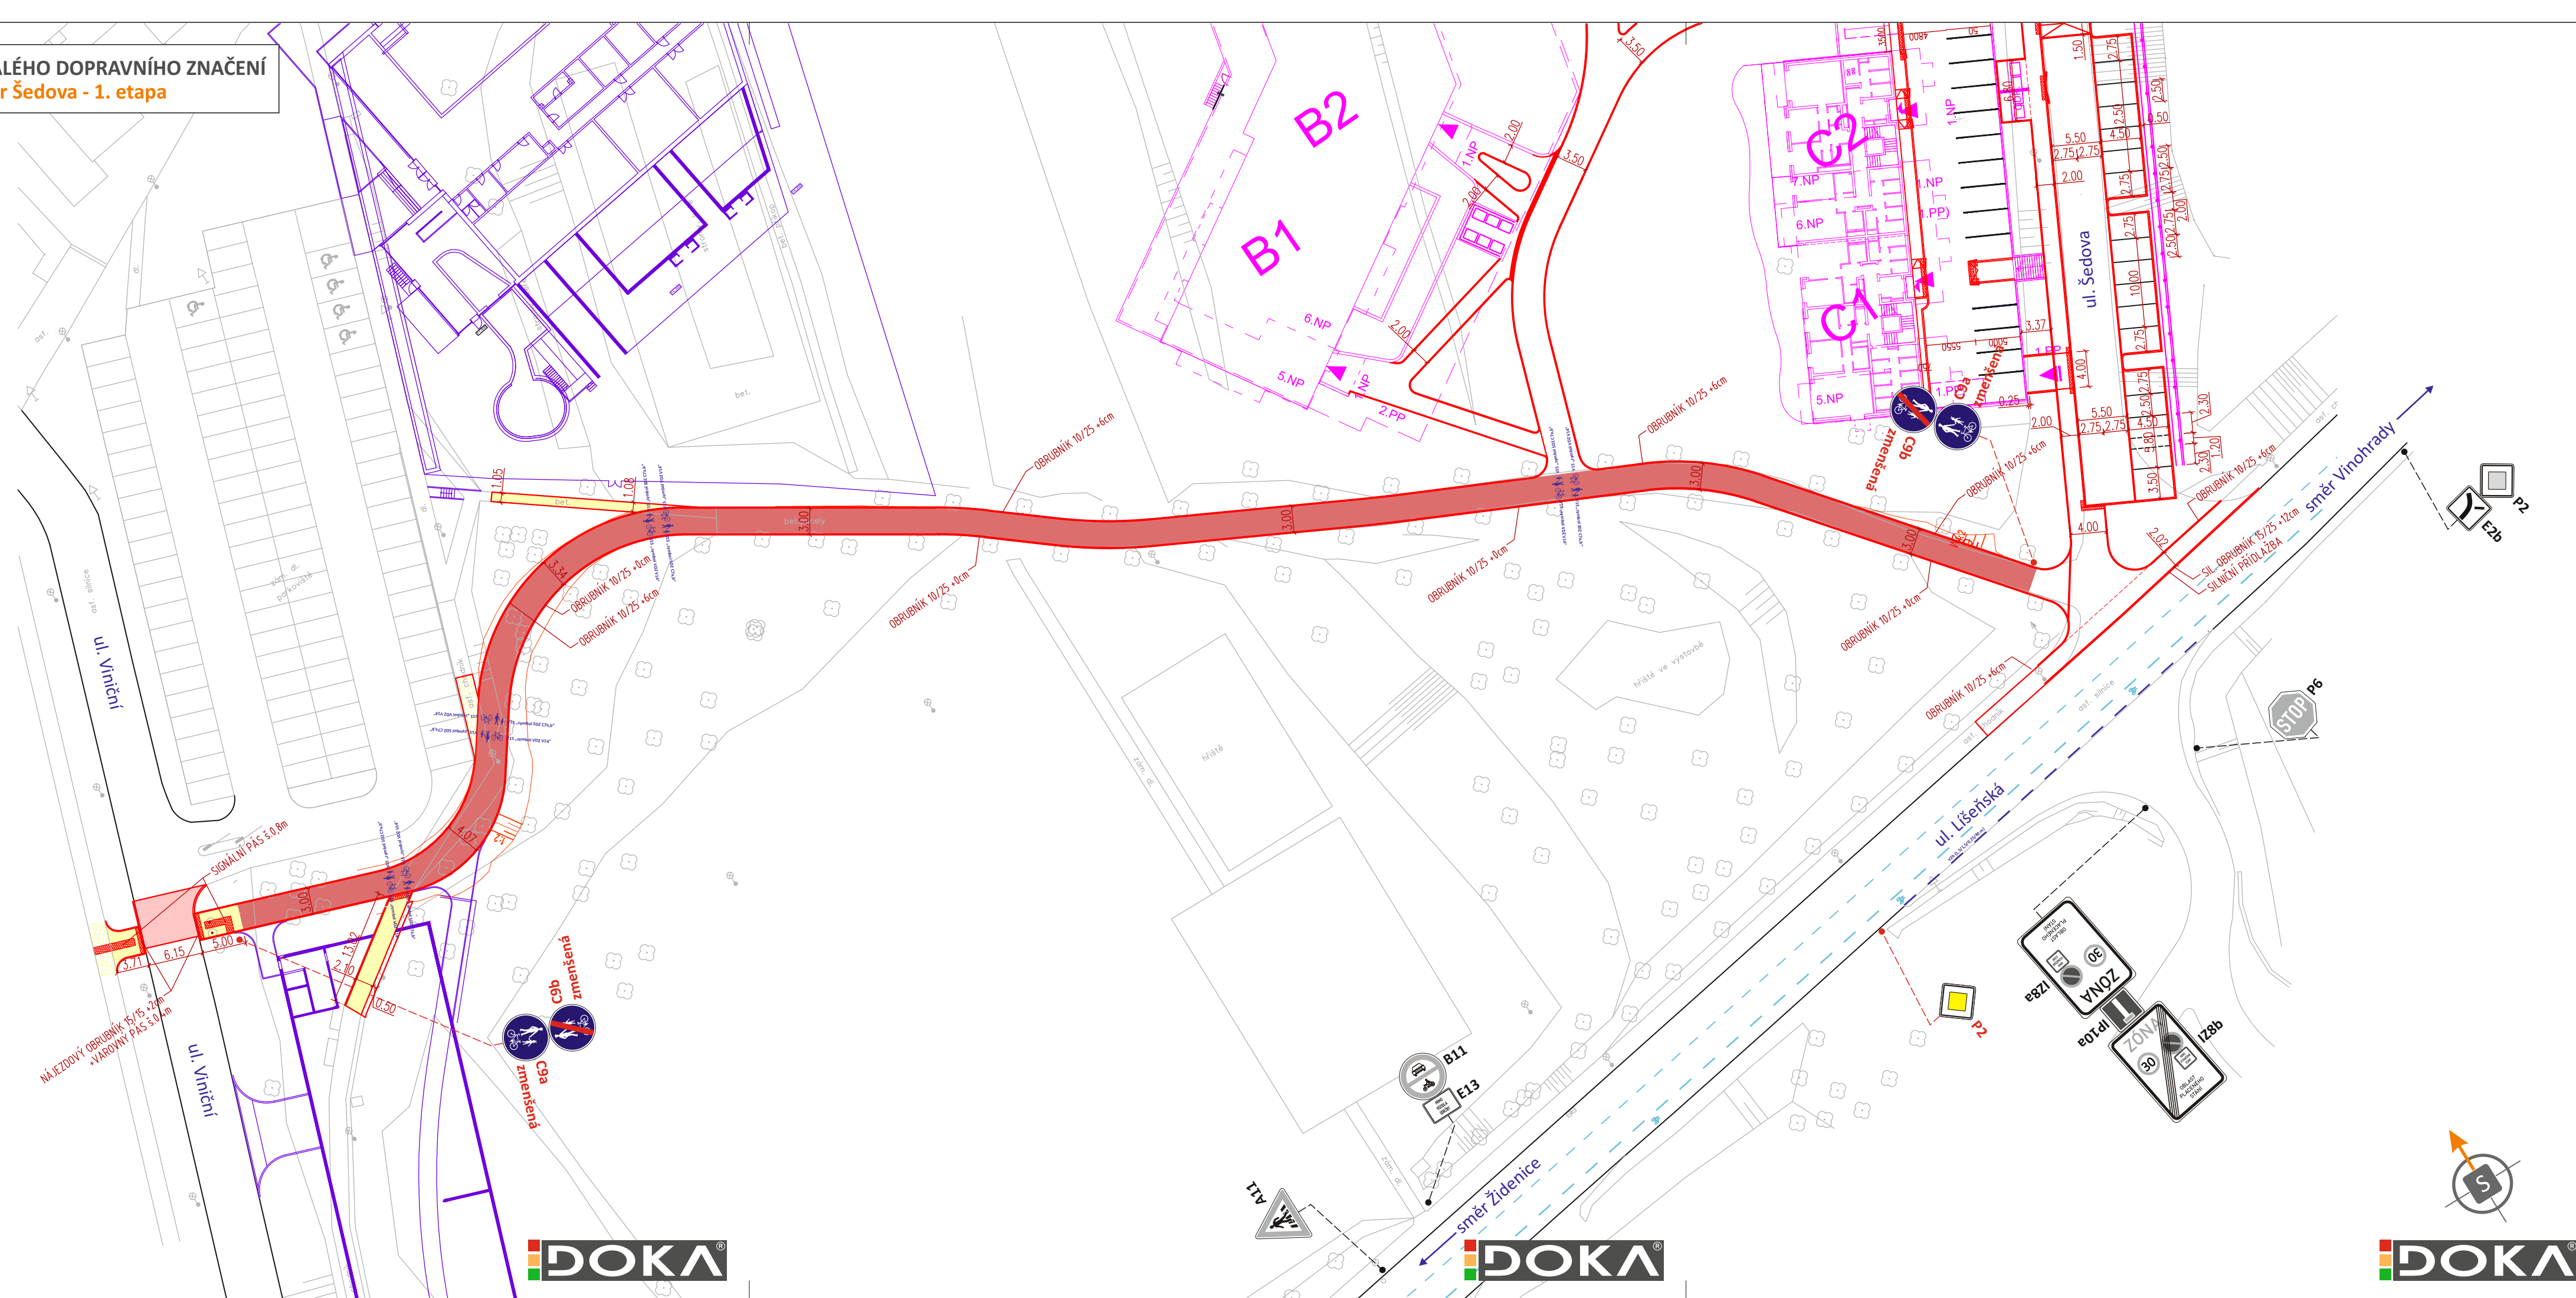

LEGENDA:

HRANY NAVRŽENÉ V RÁMCI I. ETAPY VÝSTAVBY

OSTATNÍ OBJEKTY STAVBY

HRANY NAVRŽENÉ V RÁMCI SOUSEDNÍ STAVBY

HRANY ZAMĚŘENÉ

VODOROVNÉ DOPRAVNÍ ZNAČENÍ STÁVAJÍCÍ

NOVÉ VODOROVNÉ DOPRAVNÍ ZNAČENÍ

SVISLÉ DOPRAVNÍ ZNAČENÍ STÁVAJÍCÍ

SVISLÉ DOPRAVNÍ ZNAČENÍ NOVÉ
STANOVÍ MMB OD
zmenšená

LEGENDA PLOCH:


V - KONSTRUKCE CHODNÍK

IX - KONSTRUKCE SMÍŠENÉ STEZKY

BETONOVÁ DLAŽBA

ASFALTOVÝ BETON

POZNÁMKA: DOPRAVNÍ ZNAČENÍ BUDE OSAZENO DLE TP 65 A 133.
POZNÁMKA: Místní úprava provozu na pozemní komunikaci musí být realizována podle zákona č. 361/2000 Sb., vyhlášky č. 294/2015 Sb., podle příslušných českých technických norem ČSN a technických podmínek a vzorových listů Ministerstva dopravy" a „Veškeré vodorovné dopravní značení, které není zobrazeno nebo brání instalaci nového, bude před jeho realizací odstraněno.

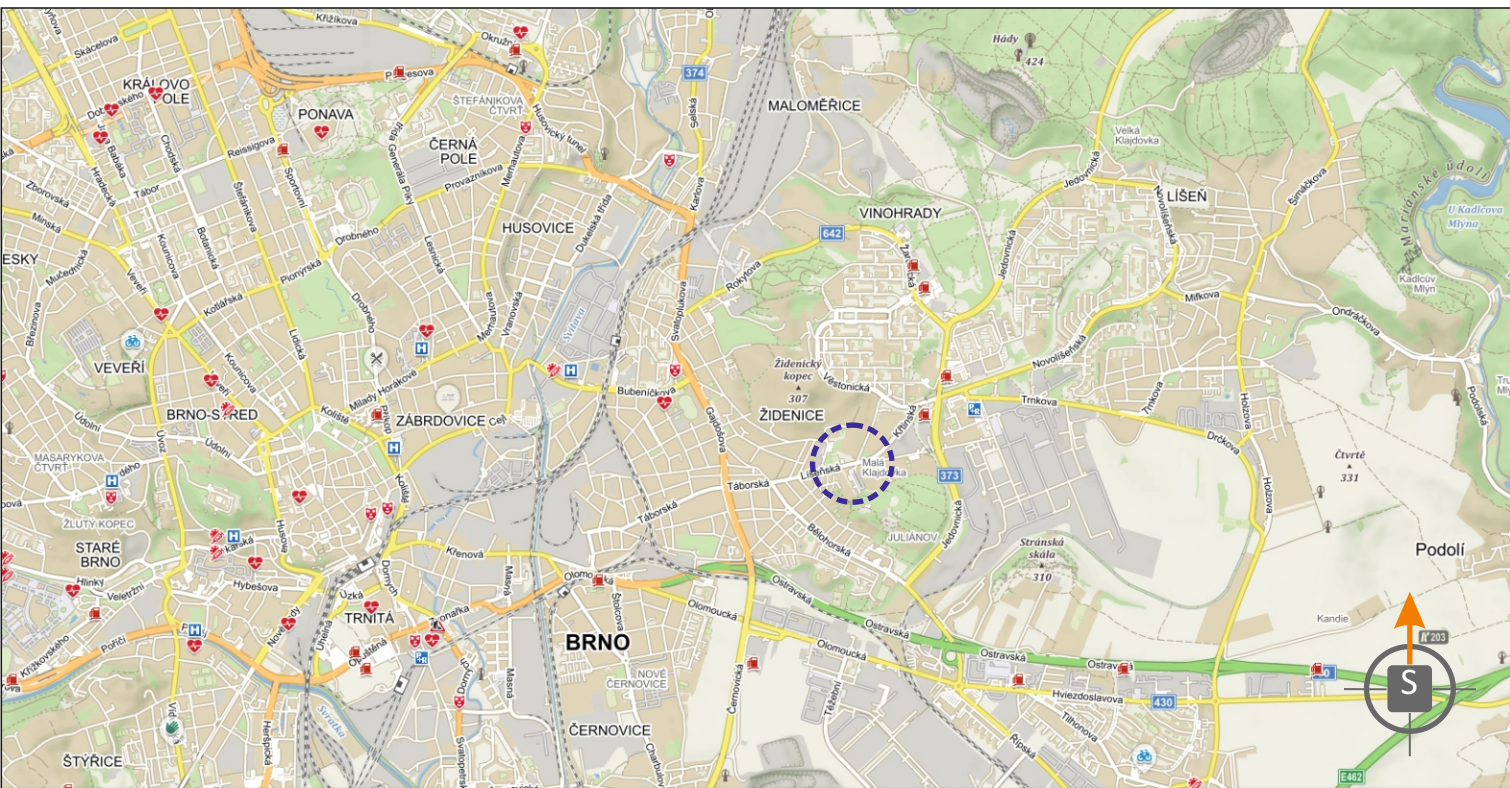

POTVRZENÍ PLATNOSTI DOKUMENTACE:
POLICE ČESKÉ REPUBLIKY - DOPRAVNÍ INSPEKTÁT BRNO - MĚSTO:

Ing. Miroslav Zavadil
Digitální podpis:
29.10.2026
14:17

JÍŽ VÍCE NEŽ
PRO VÁS NA ZNAČKÁCH

- Svislé dopravní značení
- Vodorovné dopravní značení
- Provizorní dopravní značení
- Projektování dopravního značení

ZODPOVĚDNÝ PROJEKTANT	Bc. Jakub LACH			DOKA, s.r.o. Na návsi 11/5, Holásky, 620 00 Brno IČ: 63471752, DIČ: CZ63471752 e-mail: info@dokadz.cz www.dokadz.cz	
VYPRACOVAL	Jiří PEŠTA			DATUM	06/2026
KRESLIL	Jiří PEŠTA			FORMÁT	5x A4
Kontroloval	Bc. Matěj ČERVEŇÁK			MĚŘÍTKO	-----
KRAJ: JIHO-MORAVSKÝ	OKRES: BRNO-MĚSTO	KÚ: ŽIDENICE	ÚČEL	RDS	
STAVBA:			ARCHIVNÍ ČÍS.	2025173	
NÁZEV VÝKRESU:			ČÍS. SOUPRAVY	ČÍS. PŘÍLOHY	II.
SITUACE TRVALÉHO DOPRAVNÍHO ZNAČENÍ					