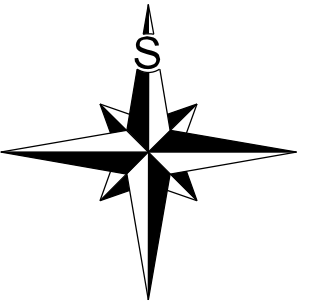


[illegible]

Ukončením platnosti rozhodnutí končí i platnost stanovení dopravního značení a VPS tak může být odstraněno.

**POLICIE ČESKÉ REPUBLIKY**  
Městské ředitelství policie Brno  
Dopravní inspektorát, pracoviště dopravního inženýrství

Odsouhlaseno dne: 22.10.2026  
Pod č. j.: KRPB-215185-2/ČJ-2026-0602DI  
v kontextu č. j.: KRPB-145686-1/ČJ-2021-0602DI



Dle § 77/2b z. č. 361/2000 Sb.  
§ -- z. č. 13/1997 Sb.

|                                                                                       |                   |                                                                                       |                    |                             |
|---------------------------------------------------------------------------------------|-------------------|---------------------------------------------------------------------------------------|--------------------|-----------------------------|
|  | B 1               |  | V 1a               | DOPRAVNÍ ZNAČENÍ STÁVAJÍCÍ  |
|  | B 1<br>Instalovat |  | V 1a<br>Instalovat | DOPRAVNÍ ZNAČENÍ NAVRHOVANÉ |
|  | B 1<br>Odstranit  |  | V 1a<br>Odstranit  | DOPRAVNÍ ZNAČENÍ RUŠENÉ     |

|                                                              |                   |               |                 |   |
|--------------------------------------------------------------|-------------------|---------------|-----------------|---|
| VEDOUCÍ ÚDI                                                  | GENER. PROJEKTANT | VYPRACOVAL    | KONTROLOVAL     |  <div>Brněnské<br/>komunikace a.s.</div> UTVÁŘ DOPRAVNÍHO INŽENÝRSTVÍ |
| ING. M. PERNICA                                              | O. PITNER         | O. PITNER     | ING. M. PERNICA |   |
| <i>Pernica</i>                                               | <i>Pitner</i>     | <i>Pitner</i> | <i>Pernica</i>  |   |
| OBJEDNATEL DOKUMENTACE: STATUTÁRNÍ MĚSTO BRNO                |                   |               |                 |   |
| NÁZEV AKCE:                                                  |                   |               |                 |   |
| OPS 1-01, přechodné DZ fáze B                                |                   |               |                 |   |
| ULICE VESELÁ - MK                                            |                   |               |                 |   |
| NÁZEV VÝKRESU:                                               |                   |               |                 |   |
| PŘECHODNÉ DOPRAVNÍ ZNAČENÍ, ZRUŠENÍ<br>VPS PRO JUDr. BURIÁNA |                   |               |                 |   |

|            |               |
|------------|---------------|
| DATUM      | ŘÍJEN 2026    |
| FORMÁT     | A3            |
| STUPEŇ     |               |
| MĚŘÍTKO    | 1:500         |
| Č. ZAKÁZKY | 0794-2026     |
| ČÍSLO PARÉ | ČÍSLO VÝKRESU |
|            | 01.2          |

VRCHLICKÉHO SAD - MK

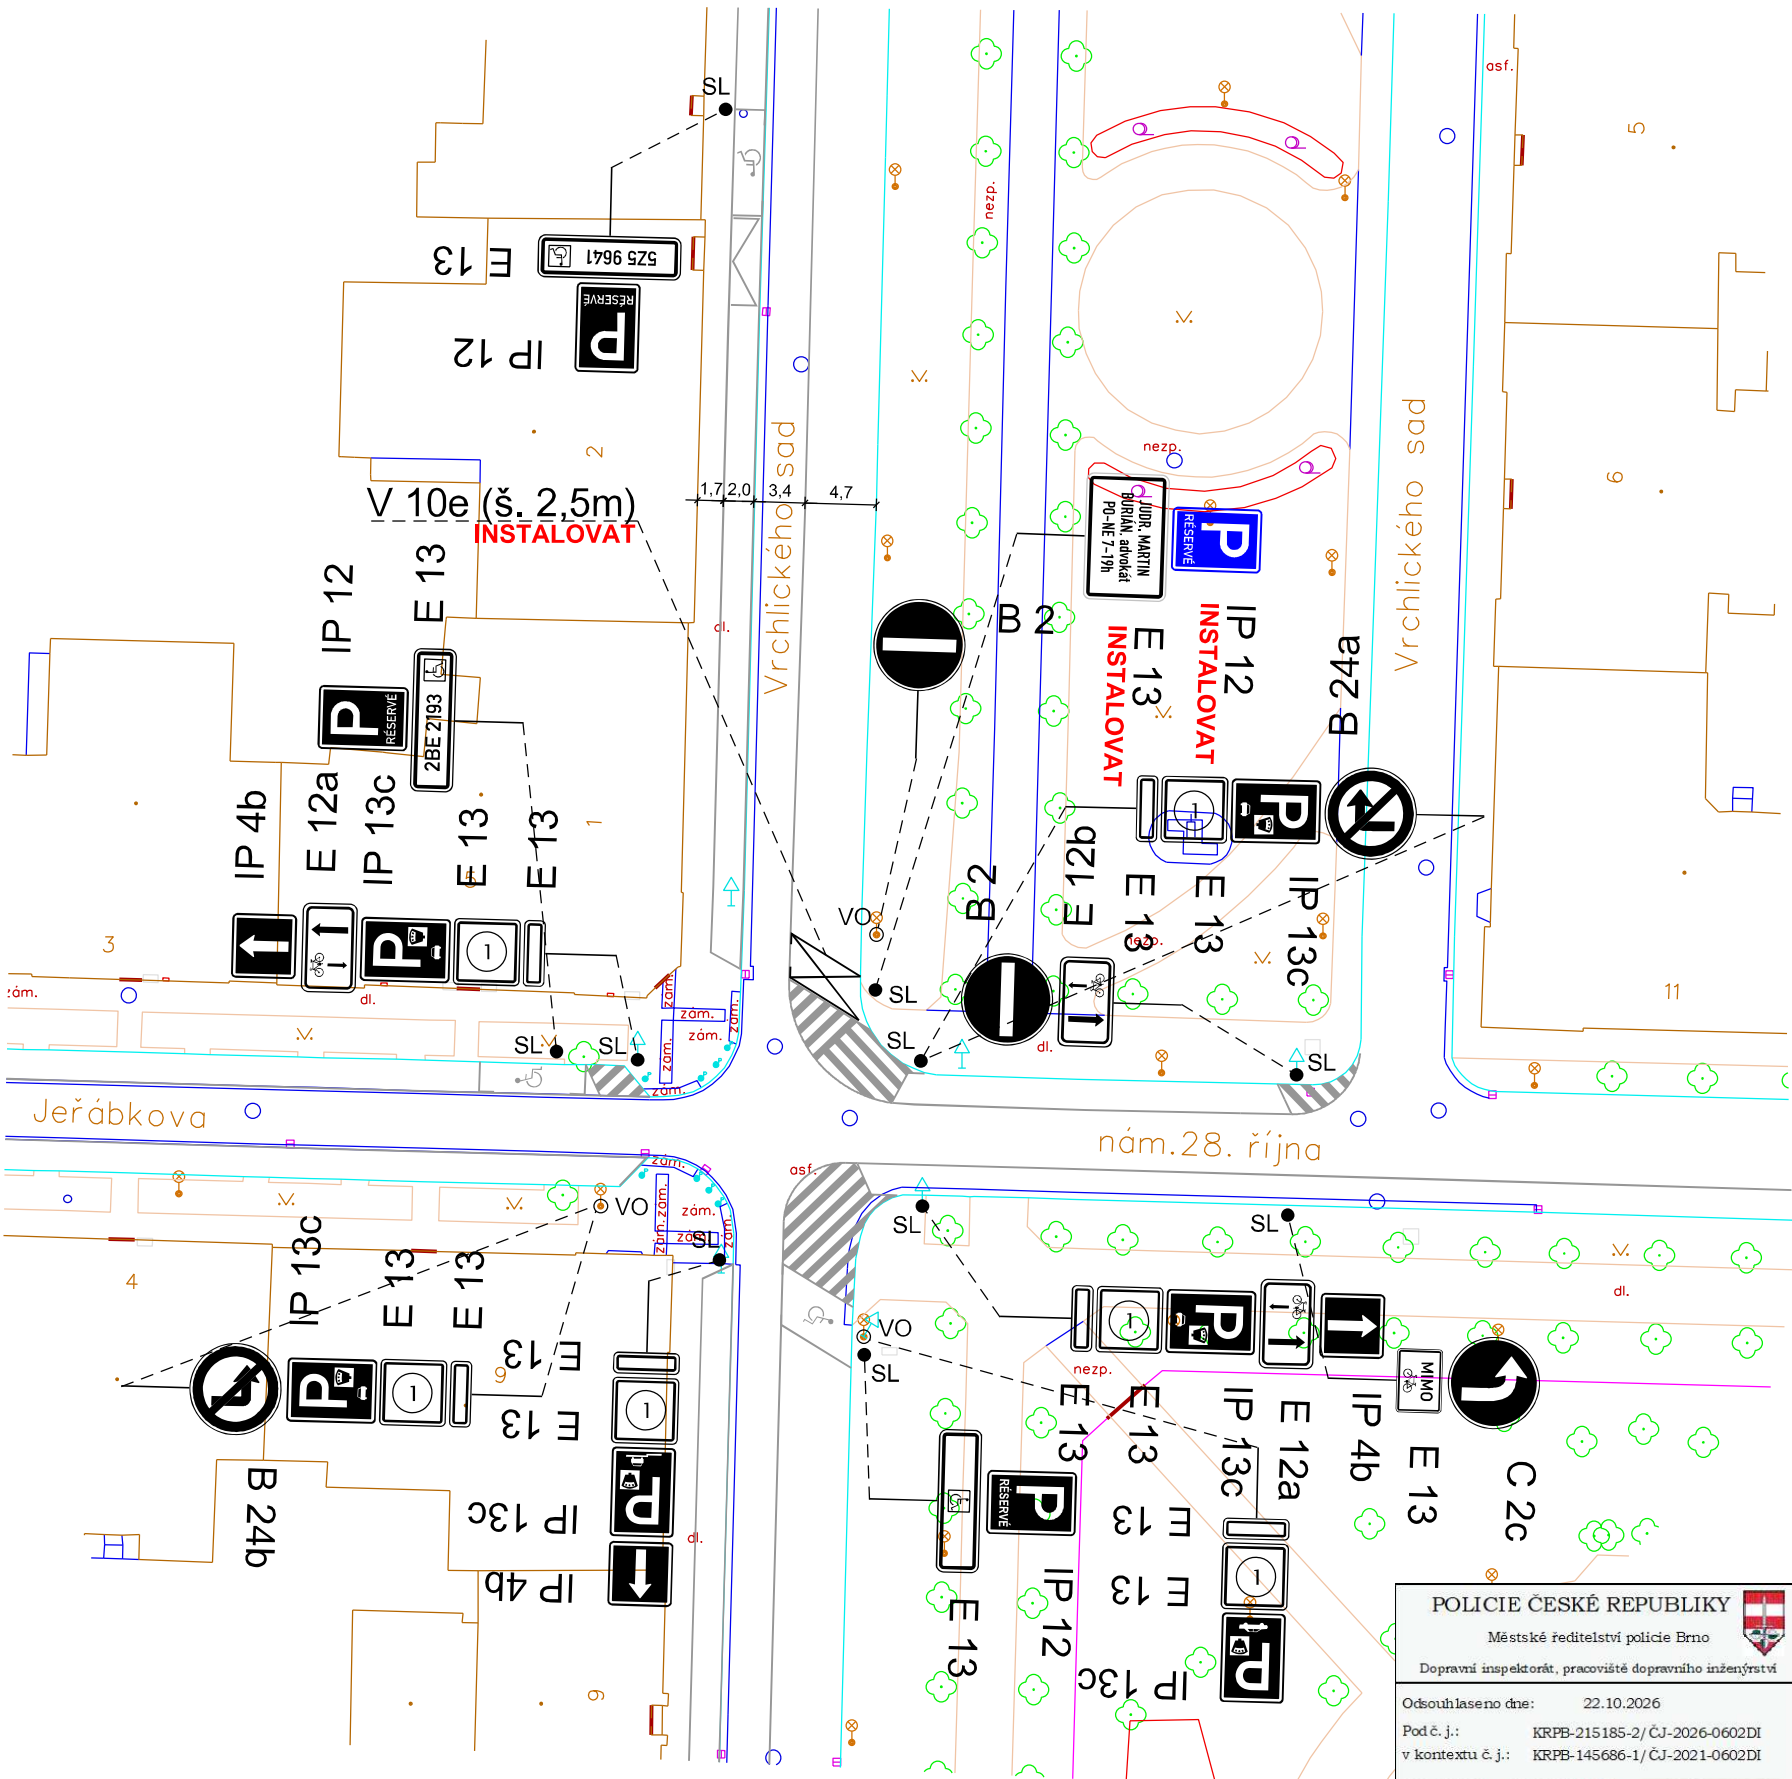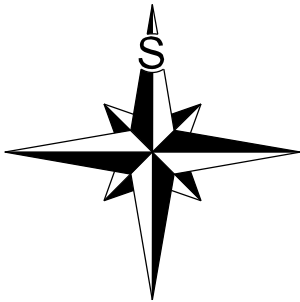


ZÓNA B

V PRACOVNÍ DNY  
0-24h  
A NEDĚLE 17-24h  
S OPRÁVNĚNÍM  
NEBO PO ZAPLACENÍ  
CENY NA MÍSTĚ

OBLAST 1-02

1

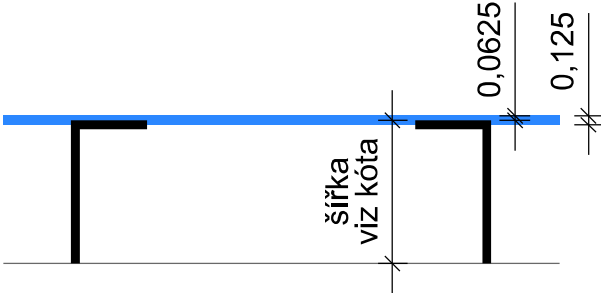

Vzorový vzhled vyplnění dodatkových  
tabulek E 13 s označením  
příslušných režimů a doby platnosti.

Vzorový vzhled instalovaného  
značení V 10g, při kombinaci  
s V 10 a/e/f (dle VL 24).

Pozn.: Výkresová dokumentace řeší pouze zřízení vyhrazeného parkovacího stání  
pro JUDr. Martina Buriána v rámci přesunu z ulice Veselé.

V dodatkové tabulce instalované dopravní značky IP 12 je navržen text:

JUDR. MARTIN  
BURIÁN, advokát  
PO-NE 7-19h

Veškeré ostatní dopravní značení bylo vyřešeno v rámci výkresové dokumentace  
fáze A i B pro tuto oblast a v tomto výkrese je zobrazeno jako stávající stav. Všechno  
instalované dopravní značení musí být zrealizováno v souladu s TP 65 a TP 133,  
pokud není ve výkrese výslovně uvedeno jinak.

12. 10. 2026  
Souhlasíme se ZUK



LEGENDA:

B 1

B 1

B 1

Odstranit

Instalovat

Instalovat

V 1a

V 1a

V 1a

Odstranit

Instalovat

Odstranit

DOPRAVNÍ ZNAČENÍ STÁVAJÍCÍ

DOPRAVNÍ ZNAČENÍ NAVRHOVANÉ

DOPRAVNÍ ZNAČENÍ RUŠENÉ

|                                                              |                   |            |                 |                                                                                       |                          |
|--------------------------------------------------------------|-------------------|------------|-----------------|---------------------------------------------------------------------------------------|--------------------------|
| VEDOUCÍ ÚDI                                                  | GENER. PROJEKTANT | VYPRACOVAL | KONTROLOVAL     | <div><div>Brněnské komunikace a.s.</div><div>ÚTVAR DOPRAVNÍHO INŽENÝRSTVÍ</div></div> |                          |
| ING. M. PERNICA                                              | O. PITNER         | O. PITNER  | ING. M. PERNICA |                                                                                       |                          |
| OBJEDNATEL DOKUMENTACE: JUDr. MARTIN BURIÁN                  |                   |            |                 | DATUM                                                                                 | ŘÍJEN 2026               |
| NÁZEV AKCE:                                                  |                   |            |                 | FORMÁT                                                                                | A3                       |
| OPS 1-02, přechodné DZ fáze B                                |                   |            |                 | STUPEŇ                                                                                |                          |
| VRCHLICKÉHO SAD - MK                                         |                   |            |                 | MĚŘÍTKO                                                                               | 1:500                    |
| NÁZEV VÝKRESU:                                               |                   |            |                 | Č. ZAKÁZKY                                                                            | 0794-2026                |
| PŘECHODNÉ DOPRAVNÍ ZNAČENÍ, ZŘÍZENÍ<br>VPS PRO JUDr. BURIÁNA |                   |            |                 | ČÍSLO PARÉ                                                                            | ČÍSLO VÝKRESU<br>0 2 . 1 |

POLICIE ČESKÉ REPUBLIKY

Městské ředitelství policie Brno

Dopravní inspektorát, pracoviště dopravního inženýrství

Odsouhlaseno dne: 22.10.2026

Pod č. j.: KRPB-215185-2/ČJ-2026-0602DI

v kontextu č. j.: KRPB-145686-1/ČJ-2021-0602DI

Dle § 77/2b z. č. 361/2000 Sb.

§ --- z. č. 13/1997 Sb.