


SITUACE B




SITUACE A

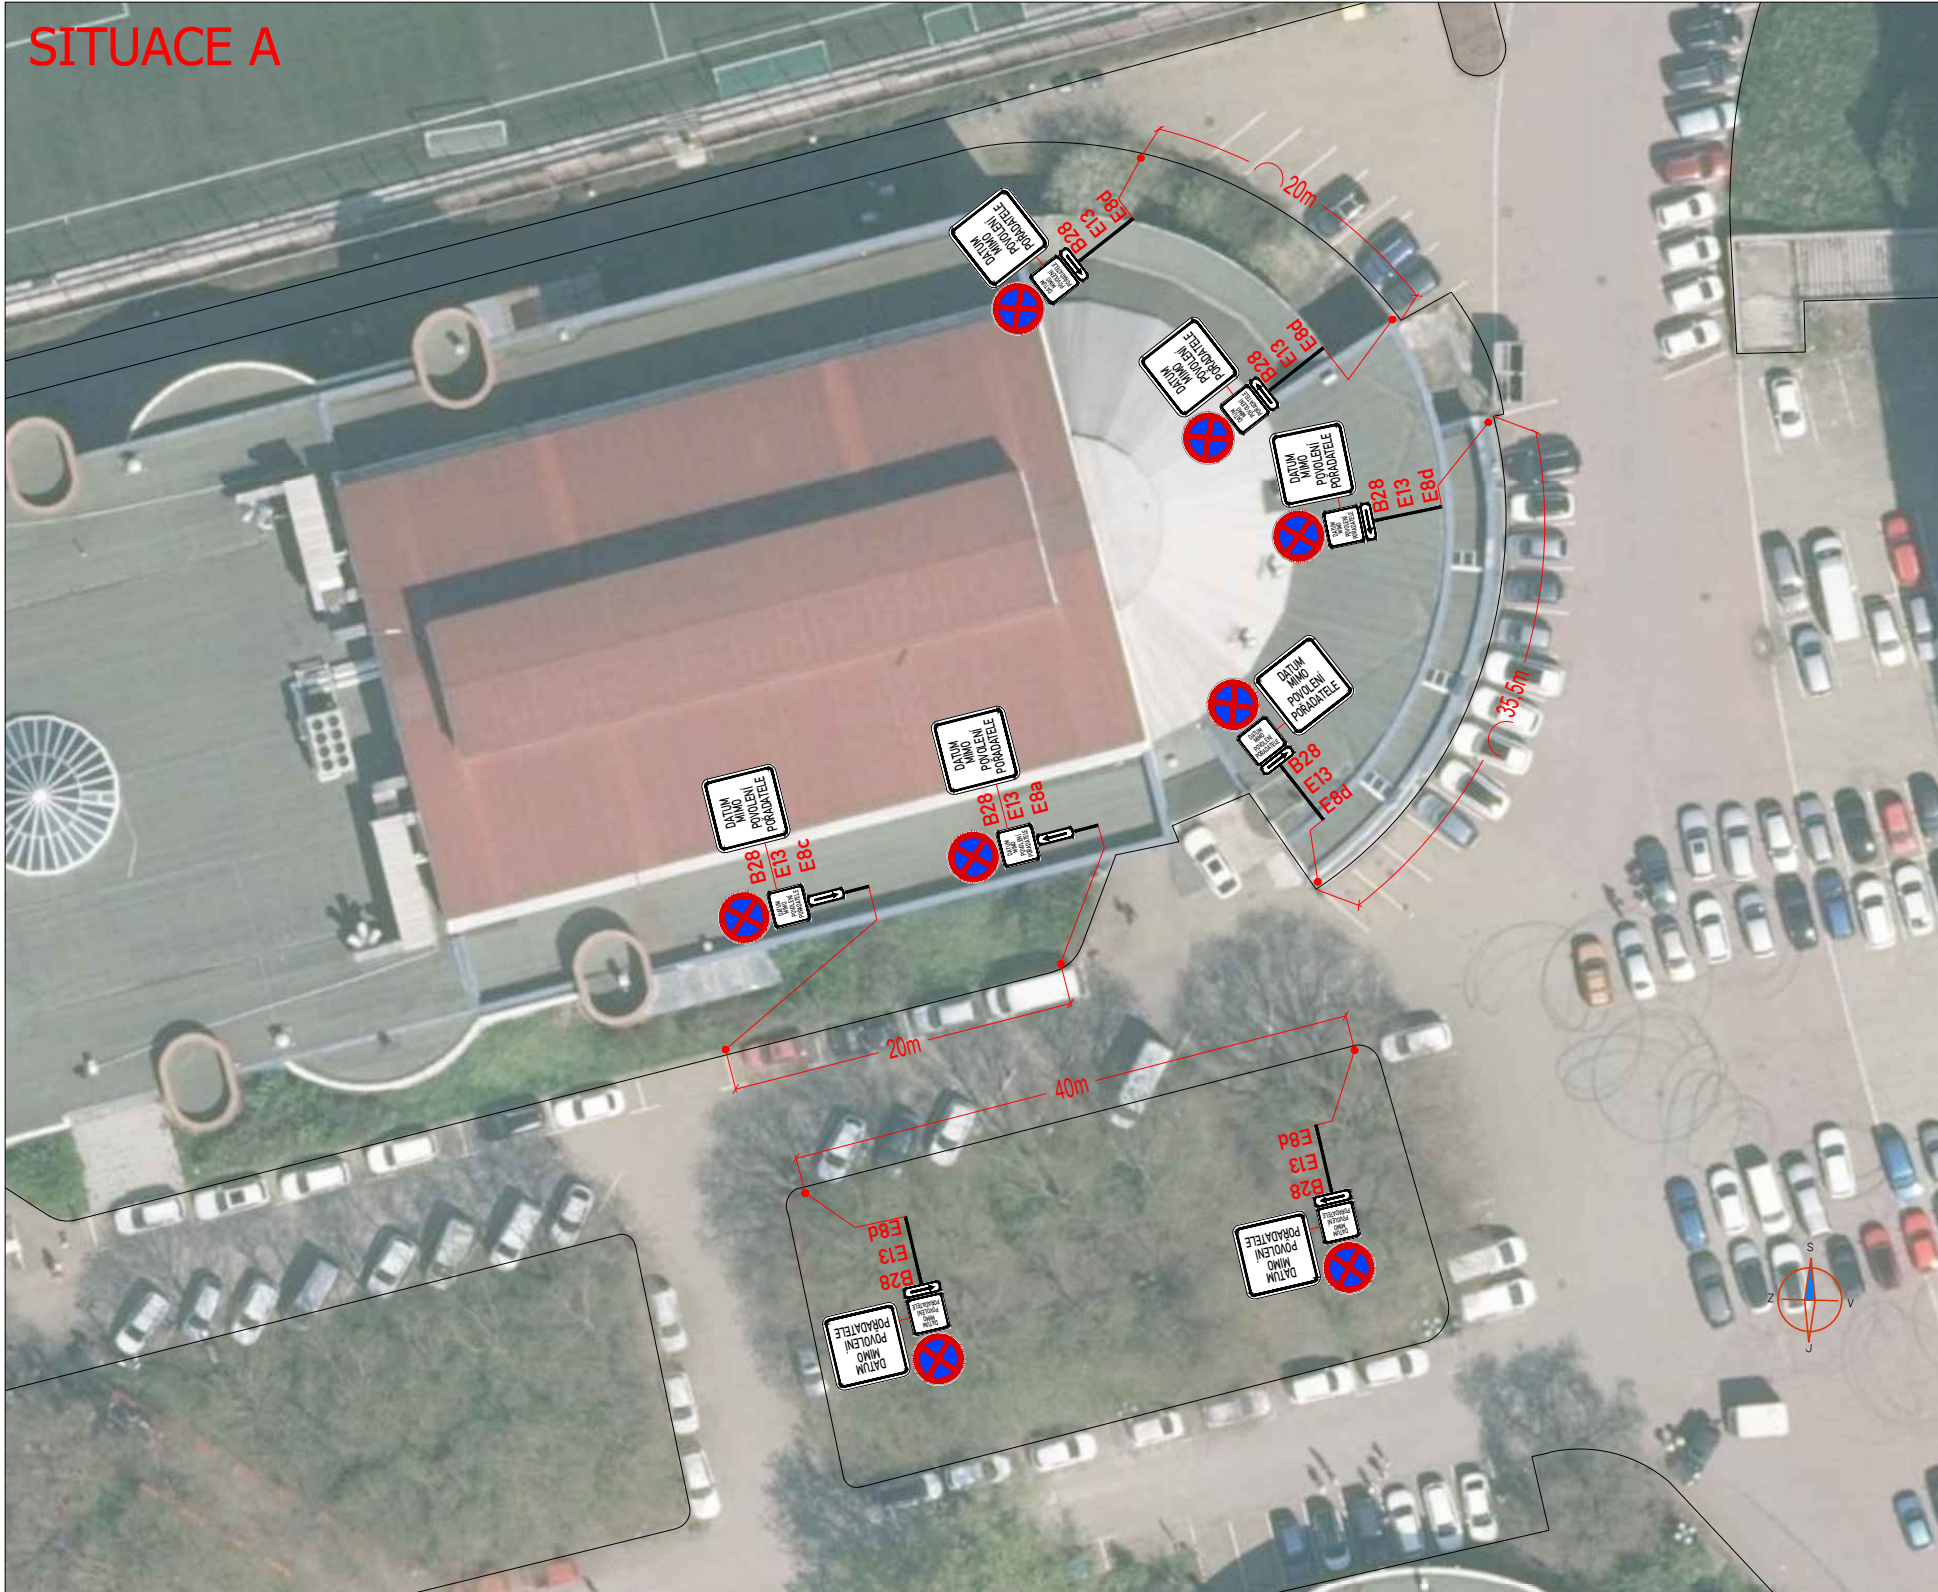

LEGENDA:

	IP4	PROVIZORNÍ SVISLÉ DZ
	IP4	STÁVAJÍCÍ ÚPRAVA SVISLÉHO DOPRAVNÍHO ZNAČENÍ
	IP4	ZRUŠENÉ SVISLÉ DOPRAVNÍ ZNAČENÍ
POZNÁMKA: - Umístění dopravního značení dle TP č.65 (Zásady pro dopravní značení na pozemních komunikacích) a TP 66 - (Zásady pro označování pracovních míst na pozemních komunikacích) - Vodorovné dopravní značení bude realizováno dle TP 133 Přechodné DZ B28 bude osazeno 7 dní před začátkem stavby		

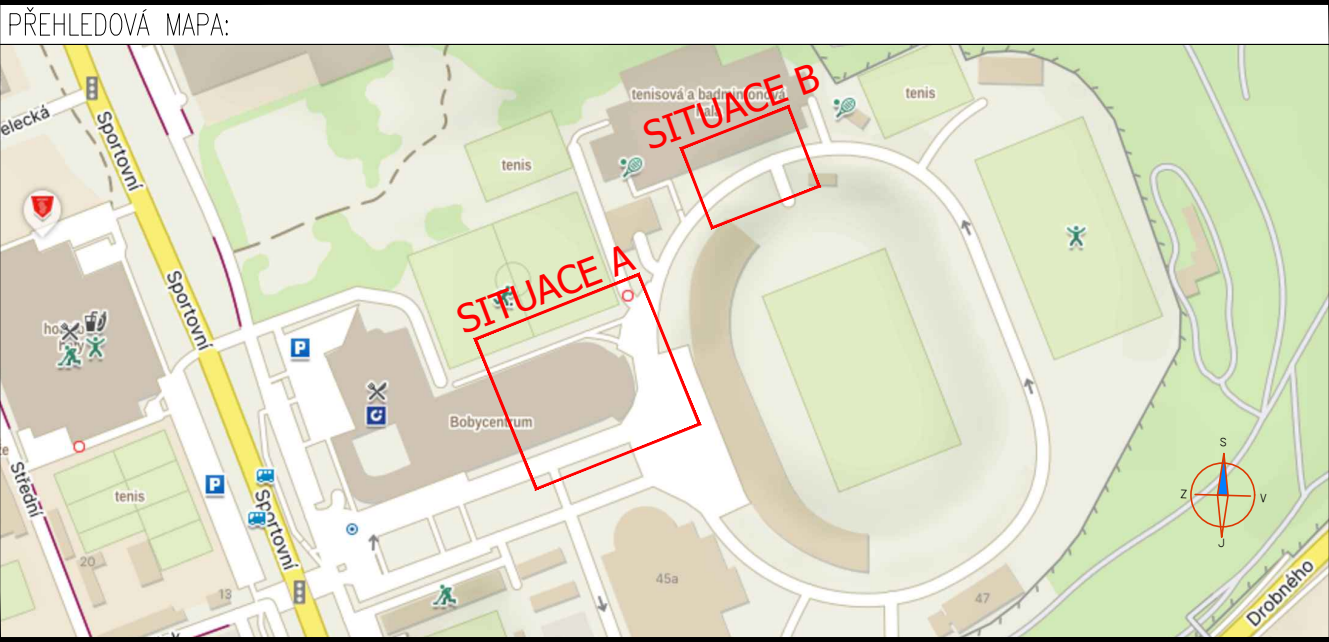

POTVRZENÍ SOUHLASU S PROJEKTOVOU DOKUMENTACÍ DOPRAVNÍHO ZNAČENÍ, SE ZUK A UZAVÍRKOU:

Č. J.: MMB/0579849/2026/MAI
SP. ZN.: 5400/OD/MMB/0525339/2026/2

ZNAKOM s.r.o. – Olomoucká 1177/178, Slatina, 627 00 Brno, TEL. 602 332 710, ZNAKOM@ZNAKOM.CZ			
Vypracoval: Jan Rod podpis:	Zodpovědný projektant: Michaela Strakošová podpis:	Ředitel/Technická kontrola: Petr Bednář podpis:	 ZNAKOM s.r.o., Olomoucká 1177/178, 62700 Brno

Místo:	BRNO–KRÁLOVO POLE, AREÁL BOBYCENTRUM	Číslo zak.:	27Z10230
Komunikace:	ÚČELOVÁ KOMUNIKACE	Formát:	297×700
Staničení úseku:	BEZ STANIČENÍ	Datum:	23.09.2026
Akce:	ANKETA DOBROVOLNÍ HASIČI ROKU	Číslo přílohy:	1
Obsah:	PŘECHODNÁ ÚPRAVA DOPRAVNÍHO ZNAČENÍ		