

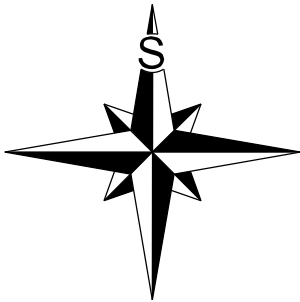


UL. VESELÁ - MK

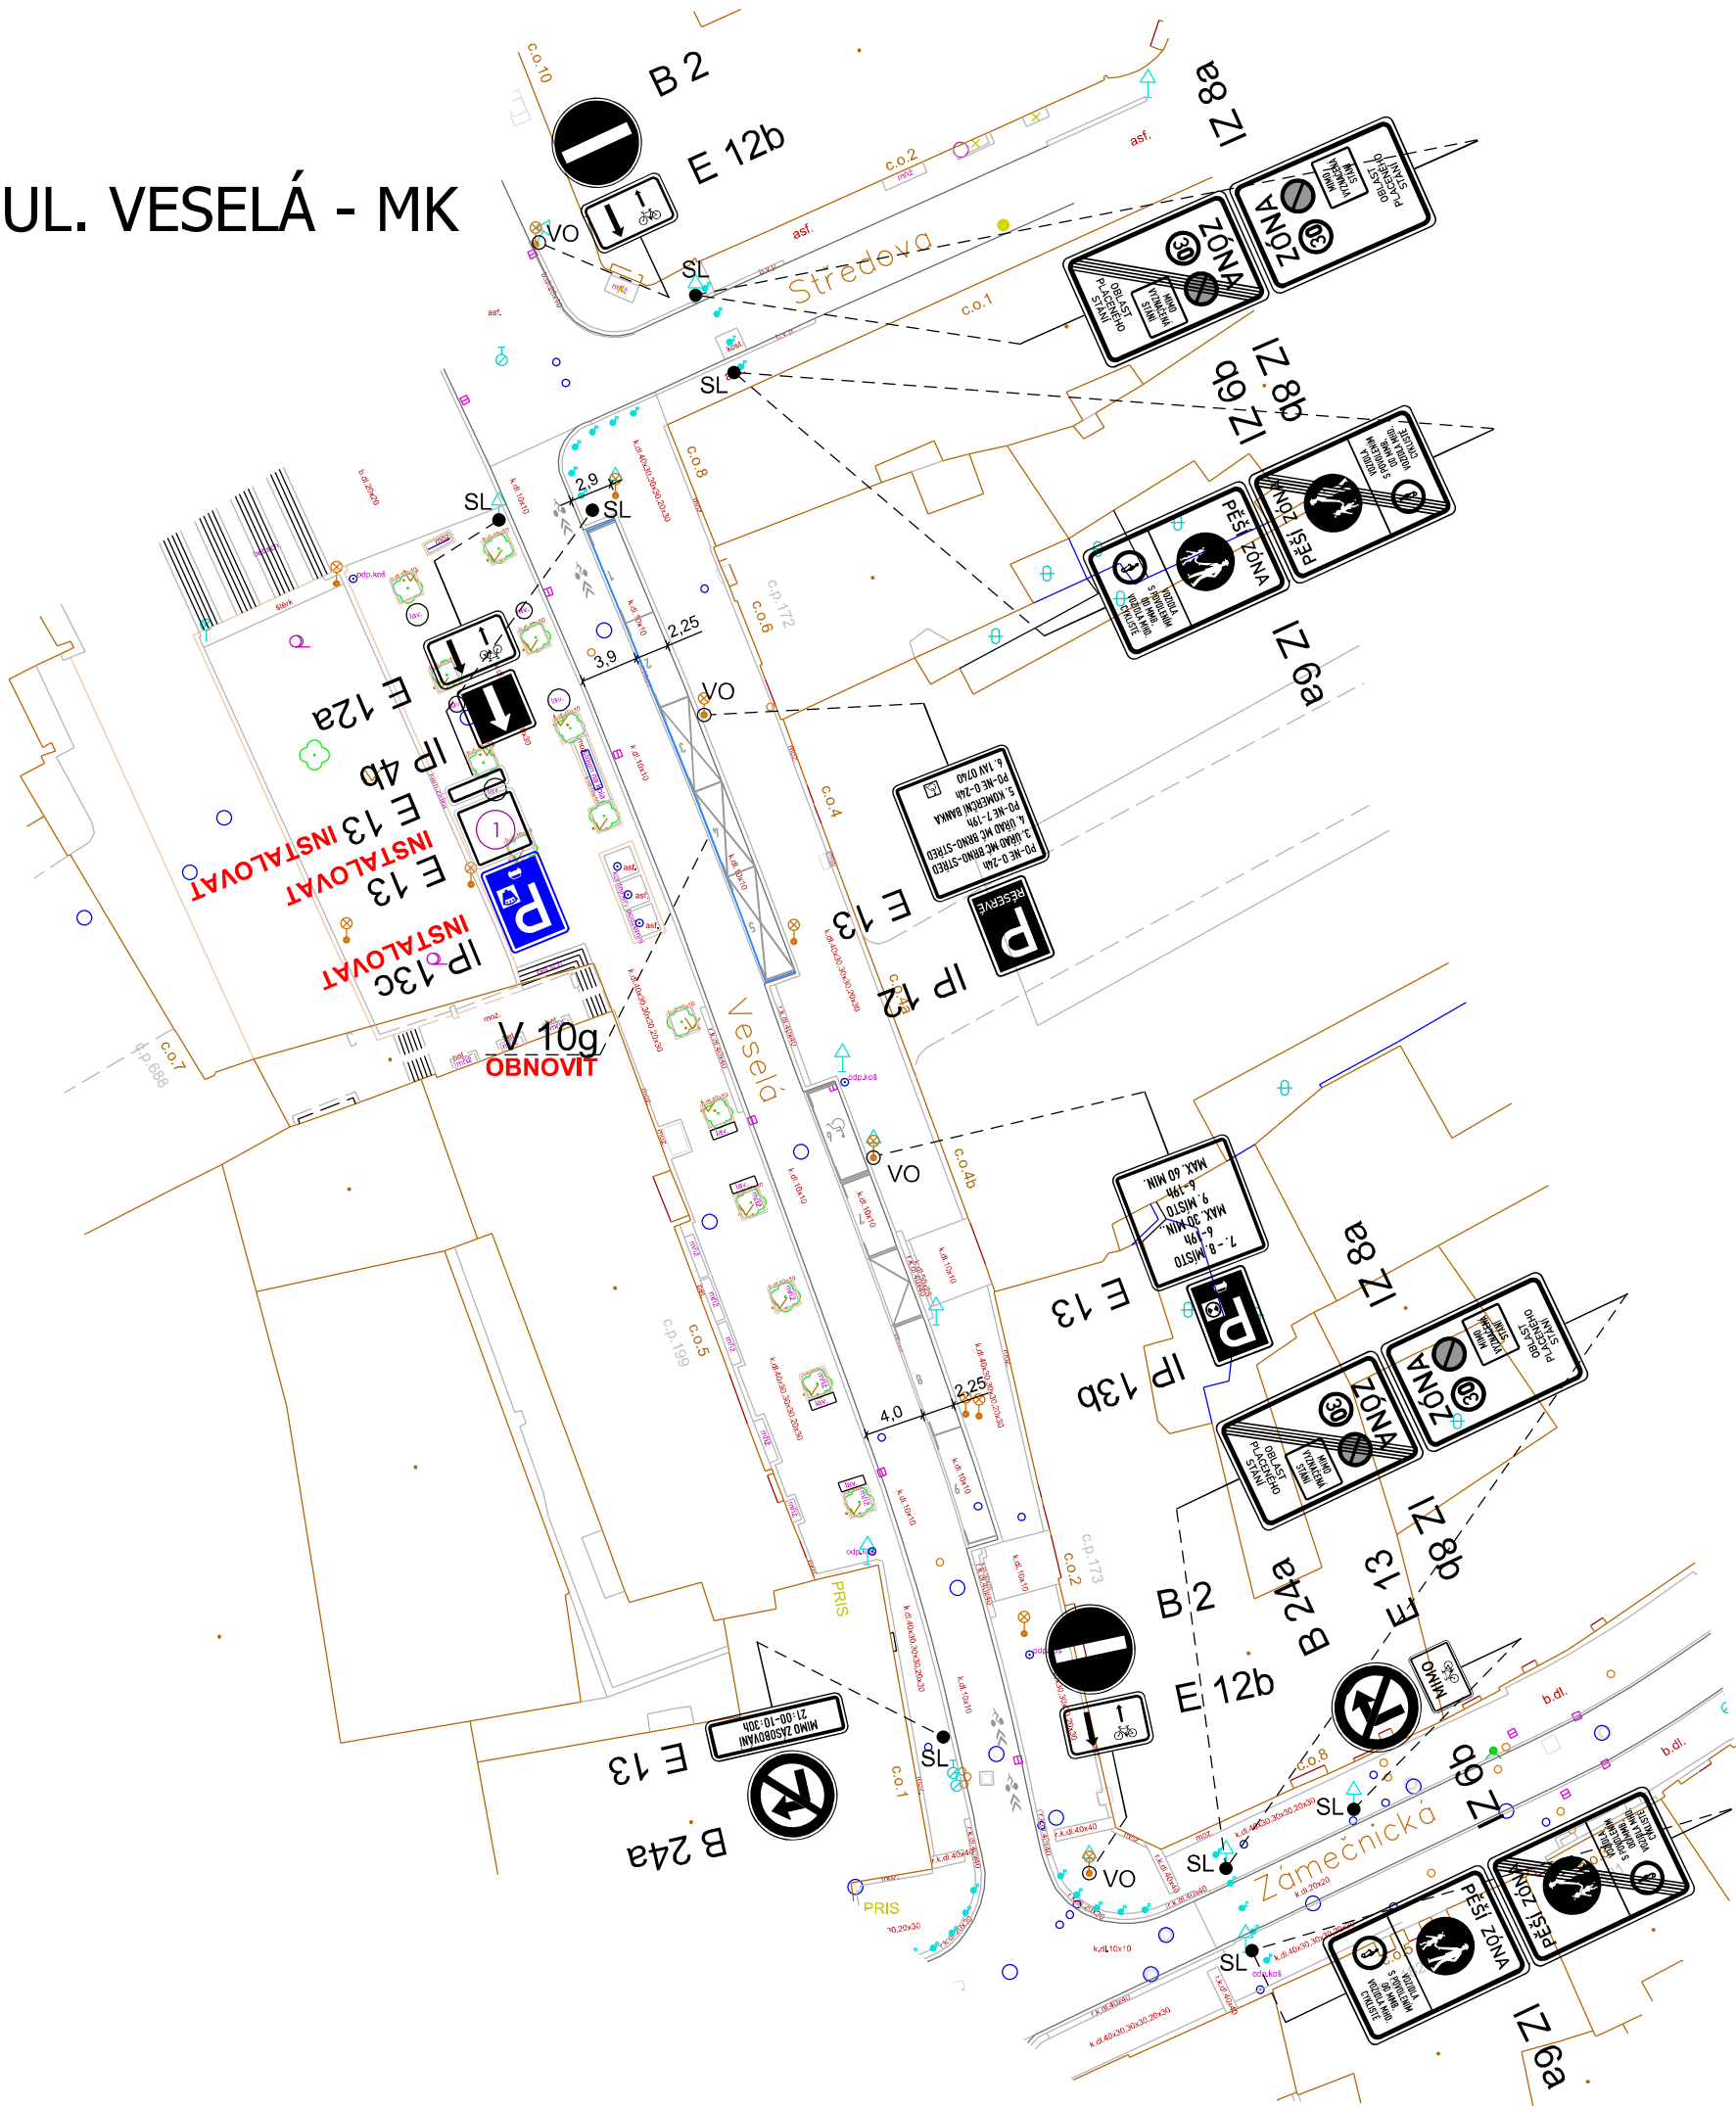

Vzorový vzhled vyplnění dodatkových tabulek E 13 s označením příslušných režimů a doby platnosti.

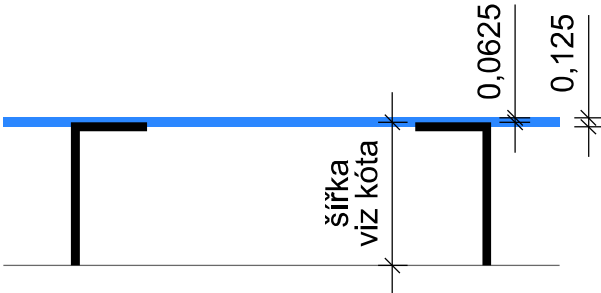

Vzorový vzhled instalovaného značení V 10g, při kombinaci s V 10 a/e/f (dle VL 24).

Pozn.: Výkresová dokumentace řeší pouze doplnění chybějícího úsekového dopravního značení v režimu RP, po zrušení VPS v ulici Veselá.

Veškeré ostatní dopravní značení bylo vyřešeno v rámci výkresové dokumentace fáze A i B pro tuto oblast a v tomto výkrese je zobrazeno jako stávající stav. Všechno instalované dopravní značení musí být zrealizováno v souladu s TP 65 a TP 133, pokud není ve výkrese výslovně uvedeno jinak.

POLICIE ČESKÉ REPUBLIKY

Městské ředitelství policie Brno

Dopravní inspektorát, pracoviště dopravního inženýrství

Odsouhlaseno dne: 23.10.2026

Pod č. j.: KRPB-215522-2/ČJ-2026-0602DI

v kontextu č. j.: KRPB-145686-1/ČJ-2021-0602DI

Dle § 77/2b z. č. 361/2000 Sb.

§ --- z. č. 13/1997 Sb.

Spis. Zn. 0555920/2026

Mgr. Pavel Vlk

Digitální podpis:
29.10.2026 11:27

LEGENDA:

- B 1

B 1

B 1

V 1a

V 1a

V 1a

B 1

B 1

B 1

V 1a

V 1a

V 1a
- DOPRAVNÍ ZNAČENÍ STÁVAJÍCÍ

DOPRAVNÍ ZNAČENÍ NAVRHOVANÉ

DOPRAVNÍ ZNAČENÍ RUŠENÉ

VEDOUCÍ ÚDI	GENER. PROJEKTANT	VYPRACOVAL	KONTRLOVAL	 Brněnské komunikace a.s. UTVÁŘ DOPRAVNÍHO INŽENÝRSTVÍ	
ING. M. PERNICA	O. PITNER	O. PITNER	ING. M. PERNICA		
OBJEDNATEL DOKUMENTACE: STATUTÁRNÍ MĚSTO BRNO				DATUM	ŘÍJEN 2026
NÁZEV AKCE:				FORMÁT	A3
OPS 1-01, fáze A				STUPEŇ	
ULICE VESELÁ - MK				MĚŘÍTKO	1:500
				Č. ZAKÁZKY	0842-2026
NÁZEV VÝKRESU:				ČÍSLO PARÉ	ČÍSLO VÝKRESU
DOPLNĚNÍ ÚSEKOVÉHO DZ REŽIMU RP PO ZRUŠENÍ VPS					01.2