


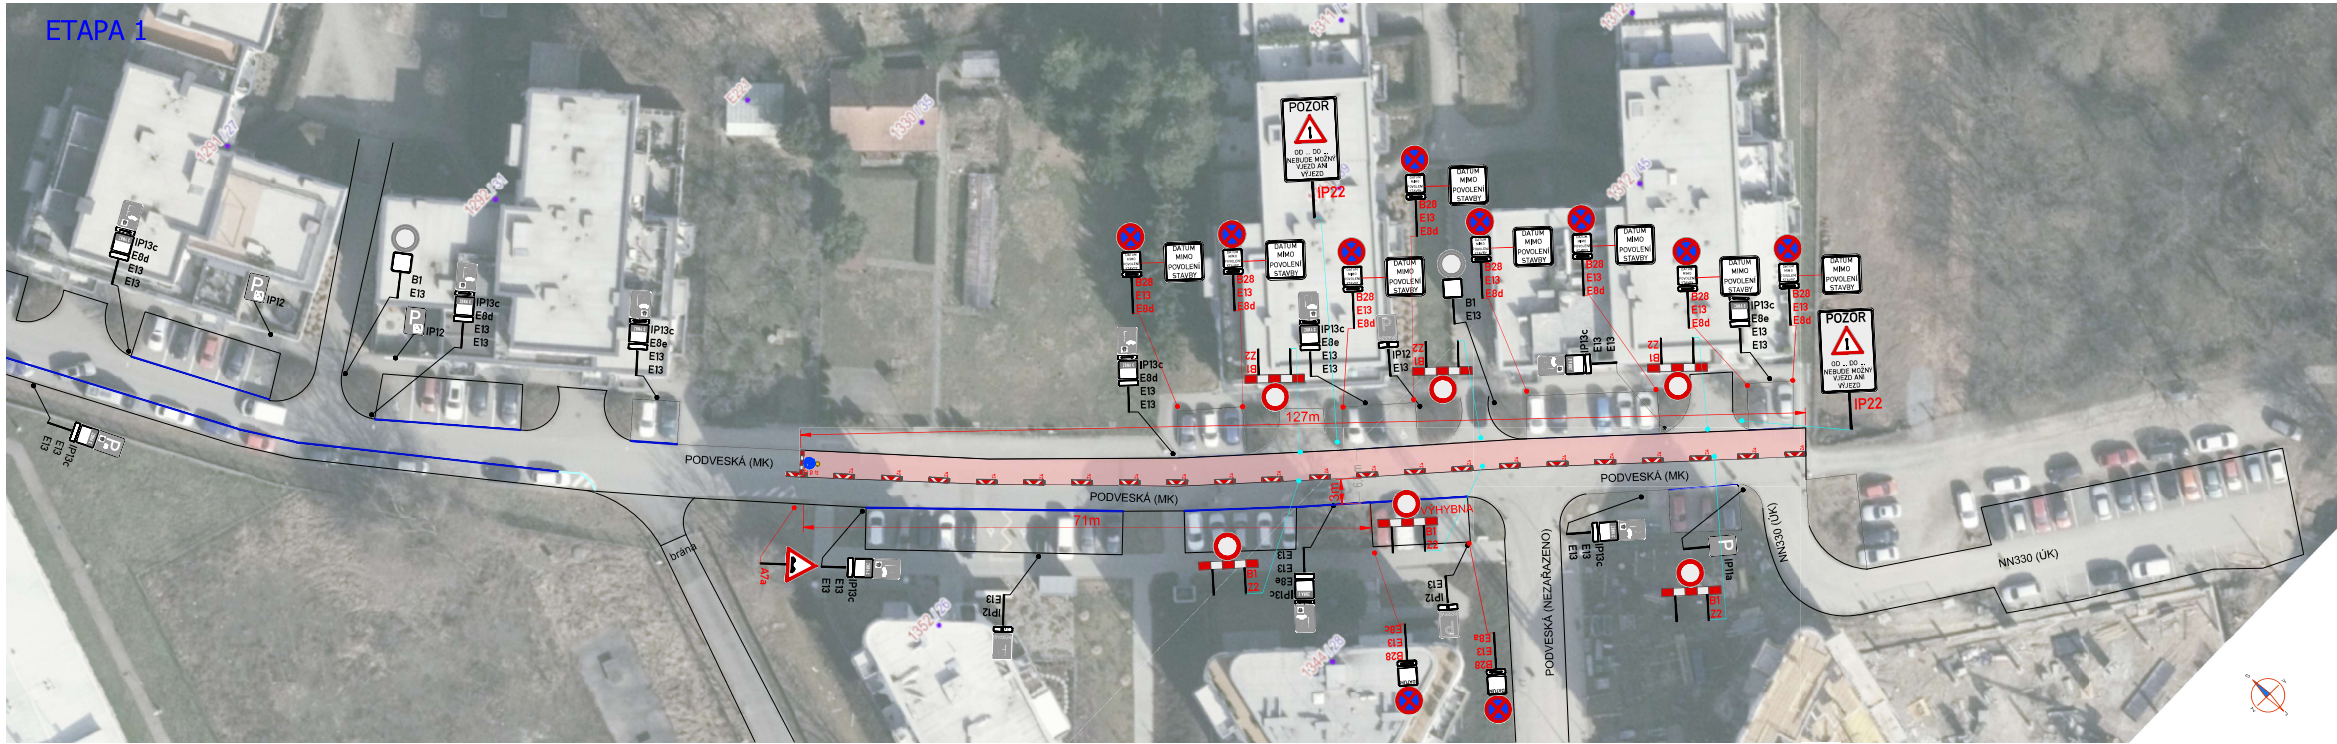

Dokument je podepsán elektronickým podpisem
Podpisující: **Bc. Michal Němeček, DiS.**
Organizace: Statutární město Brno, Magistr
Sériové č. cert.: 24447491
Vydavatel cert.: PostSignum Qualified CA 4
Datum a čas: 29.10.2026 11:06:18
Důvod: vydání OOP
Místo:


POLICIE ČESKÉ REPUBLIKY
Městské ředitelství policie Brno
Dopravní inspektorát, pracovníste dopravního inženýringu
Odsouhlaseno dne: 21.10.2026
Pod č. j.: KRPE-117943-6/CJ-2026-0602DX
v kontextu č. j.: KRPE-145686-1/CJ-2021-0602DX
Dle § 77/2b z. č. 361/2000 Sb.
§ --- z. č. 13/1997 Sb.

LEGENDA:

IP4	STÁVAJÍCÍ ÚPRAVA SVISLÉHO DOPRAVNÍHO ZNAČENÍ	PRACOVNÍ MÍSTO - ZÁBOR VOZOVKY
IP4	ZRUŠENÉ SVISLÉ DOPRAVNÍ ZNAČENÍ	PROVIZORNÍ SVISLÉ DZ
IP4	NOVĚ NAVRŽENÁ PŘECHODNÁ ÚPRAVA VODOROVNÉHO DZ - ŽLUTOU BARVOU	PROVIZORNÍ SVISLÉ DZ
IP4	STÁVAJÍCÍ MÍSTNÍ ÚPRAVA VODOROVNÉHO DZ - BÍLOU BARVOU	OSAZENO DLE POSTUPU PRACÍ PO DOBU NEZBYTNĚ NUTNOU (POKLÁDKA POVRCHU)
IP4	MODROU BARVOU	

POZNÁMKA:

- Umístění dopravního značení dle TP 65 (Zásady pro dopravní značení na pozemních komunikacích) a TP 66 - (Zásady pro označování pracovních míst na pozemních komunikacích)
- Vodorovné dopravní značení bude realizováno dle TP 133
- Přechodné DZ B28 bude osazeno 7 dní před začátkem stavby
- Stavba umožní bezpečný přístup k nemovitostem

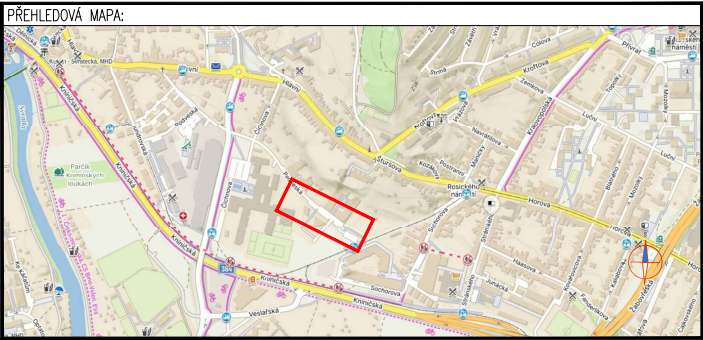

POTVRZENÍ SOUHLASU S PROJEKTOVOU DOKUMENTACÍ DOPRAVNÍHO ZNAČENÍ, SE ZUK A UZAVÍRKOU:

ZNAKOM s.r.o. — Olomoucká 1177/178, Slatina, 627 00 Brno, TEL. 602 332 710, ZNAKOM@ZNAKOM.CZ

Vypracoval: Michaela Strakošová podpis: <i>Michaela Strakošová</i>	Zodpovědný projektant: Michaela Strakošová podpis: <i>Michaela Strakošová</i>	Ředitel/Technická kontrola: Petr Bednář podpis: <i>Petr Bednář</i>	ZNAKOM ZNAKOM s.r.o., Olomoucká 1177/178, 62700 Brno
--	---	--	--

Místo:	MČ BRNO — KOMÍN (KÚ. KOMÍN)	Číslo zak.:	26Z10923
Komunikace:	MÍSTNÍ KOMUNIKACE (PODVEŠKÁ)	Formát:	297x800
Staničení úseku:	BEZ STANIČENÍ	Datum:	21.10.2026
Ákce:	BD Podveská - obnova povrchu po přípojkách	Číslo přílohy:	1
Obsah:	PŘECHODNÁ ÚPRAVA DOPRAVNÍHO ZNAČENÍ		

