


ETAPA I. - stavba konstrukce ul. Františkanská
DZ IP 22 osadit 7 dní předem

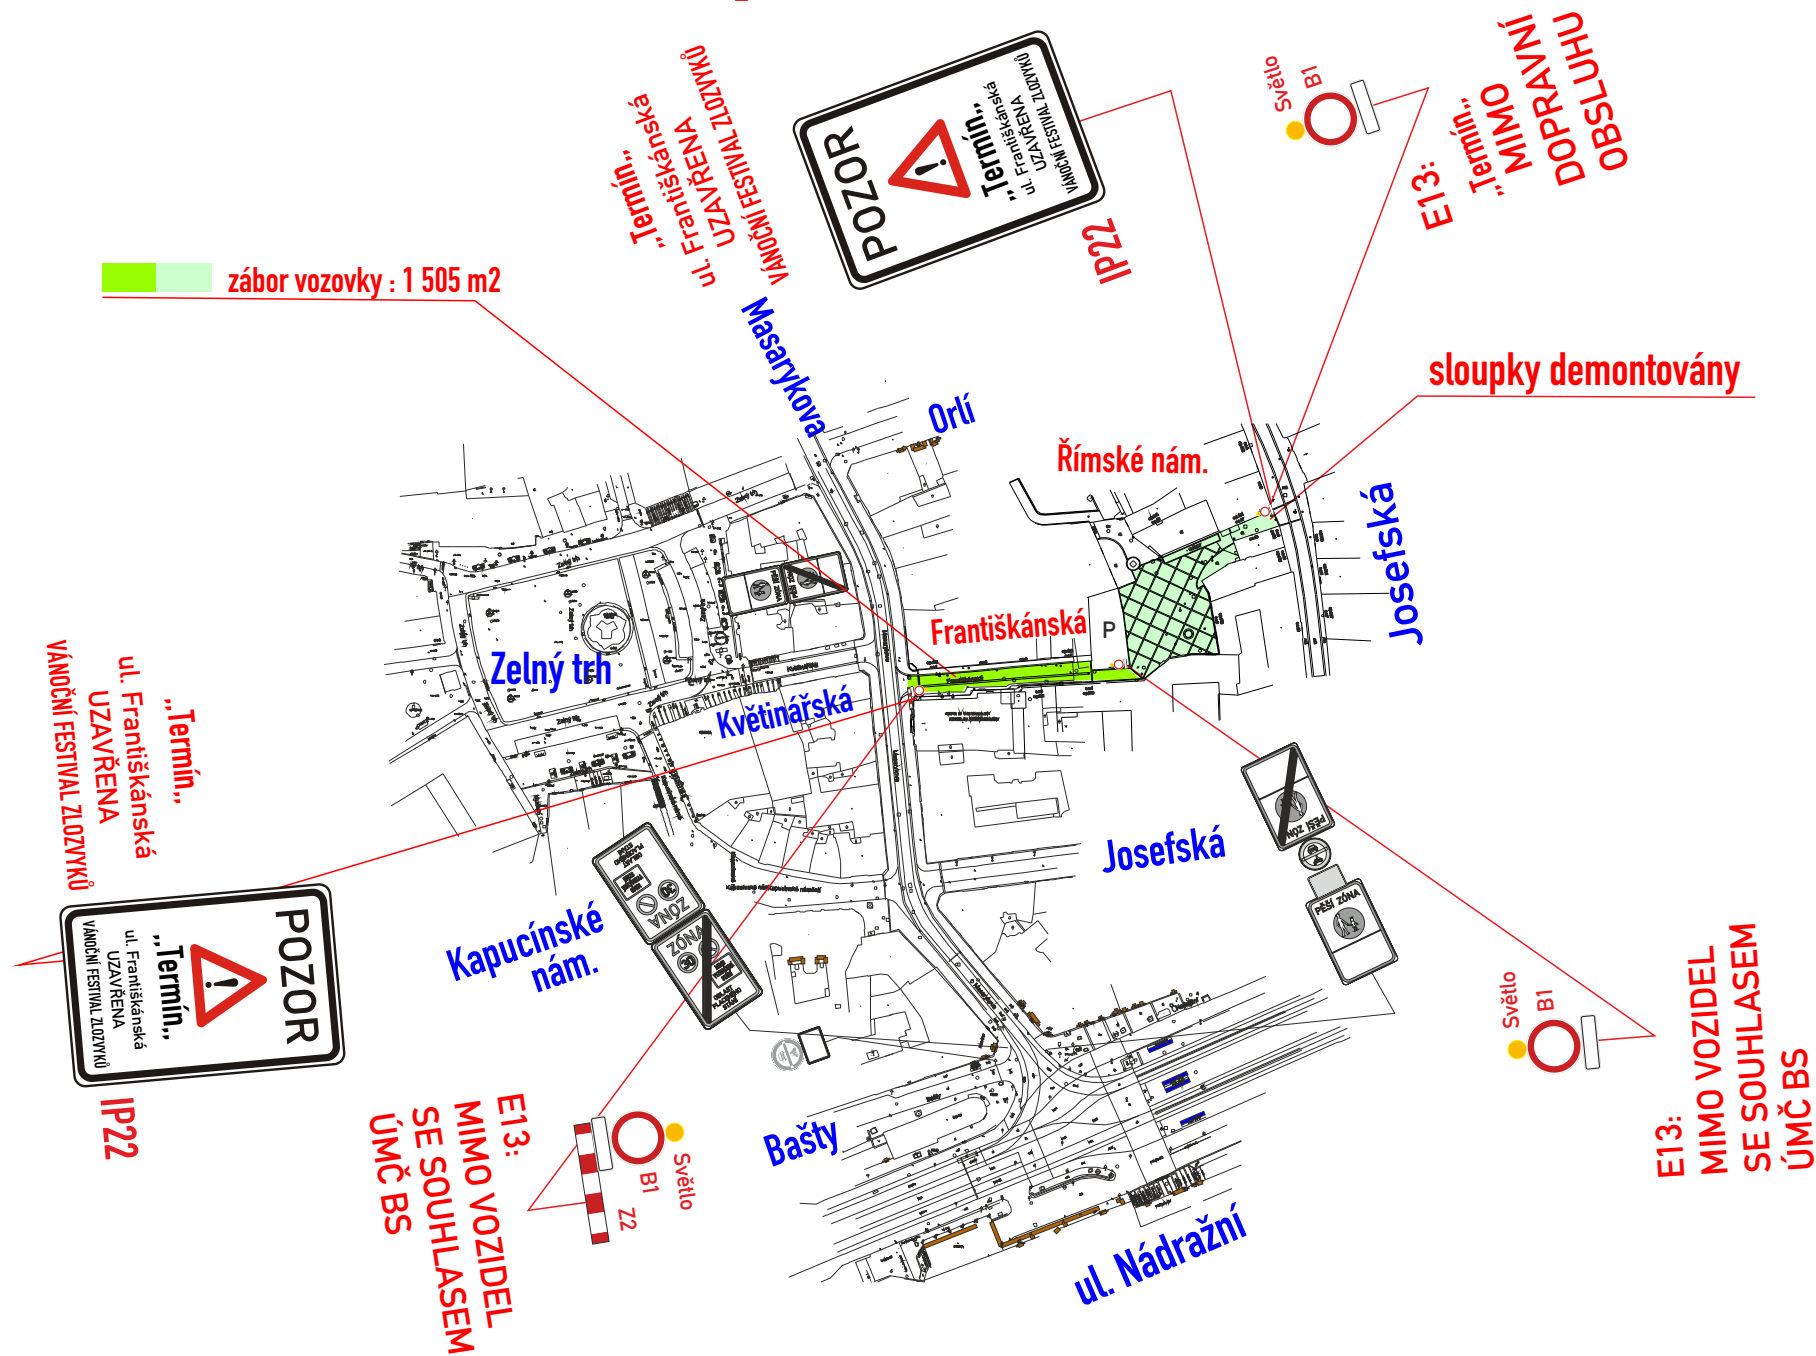

ETAPA II. - VÁNOČNÍ FESTIVAL ZLOZVYKŮ 2026

