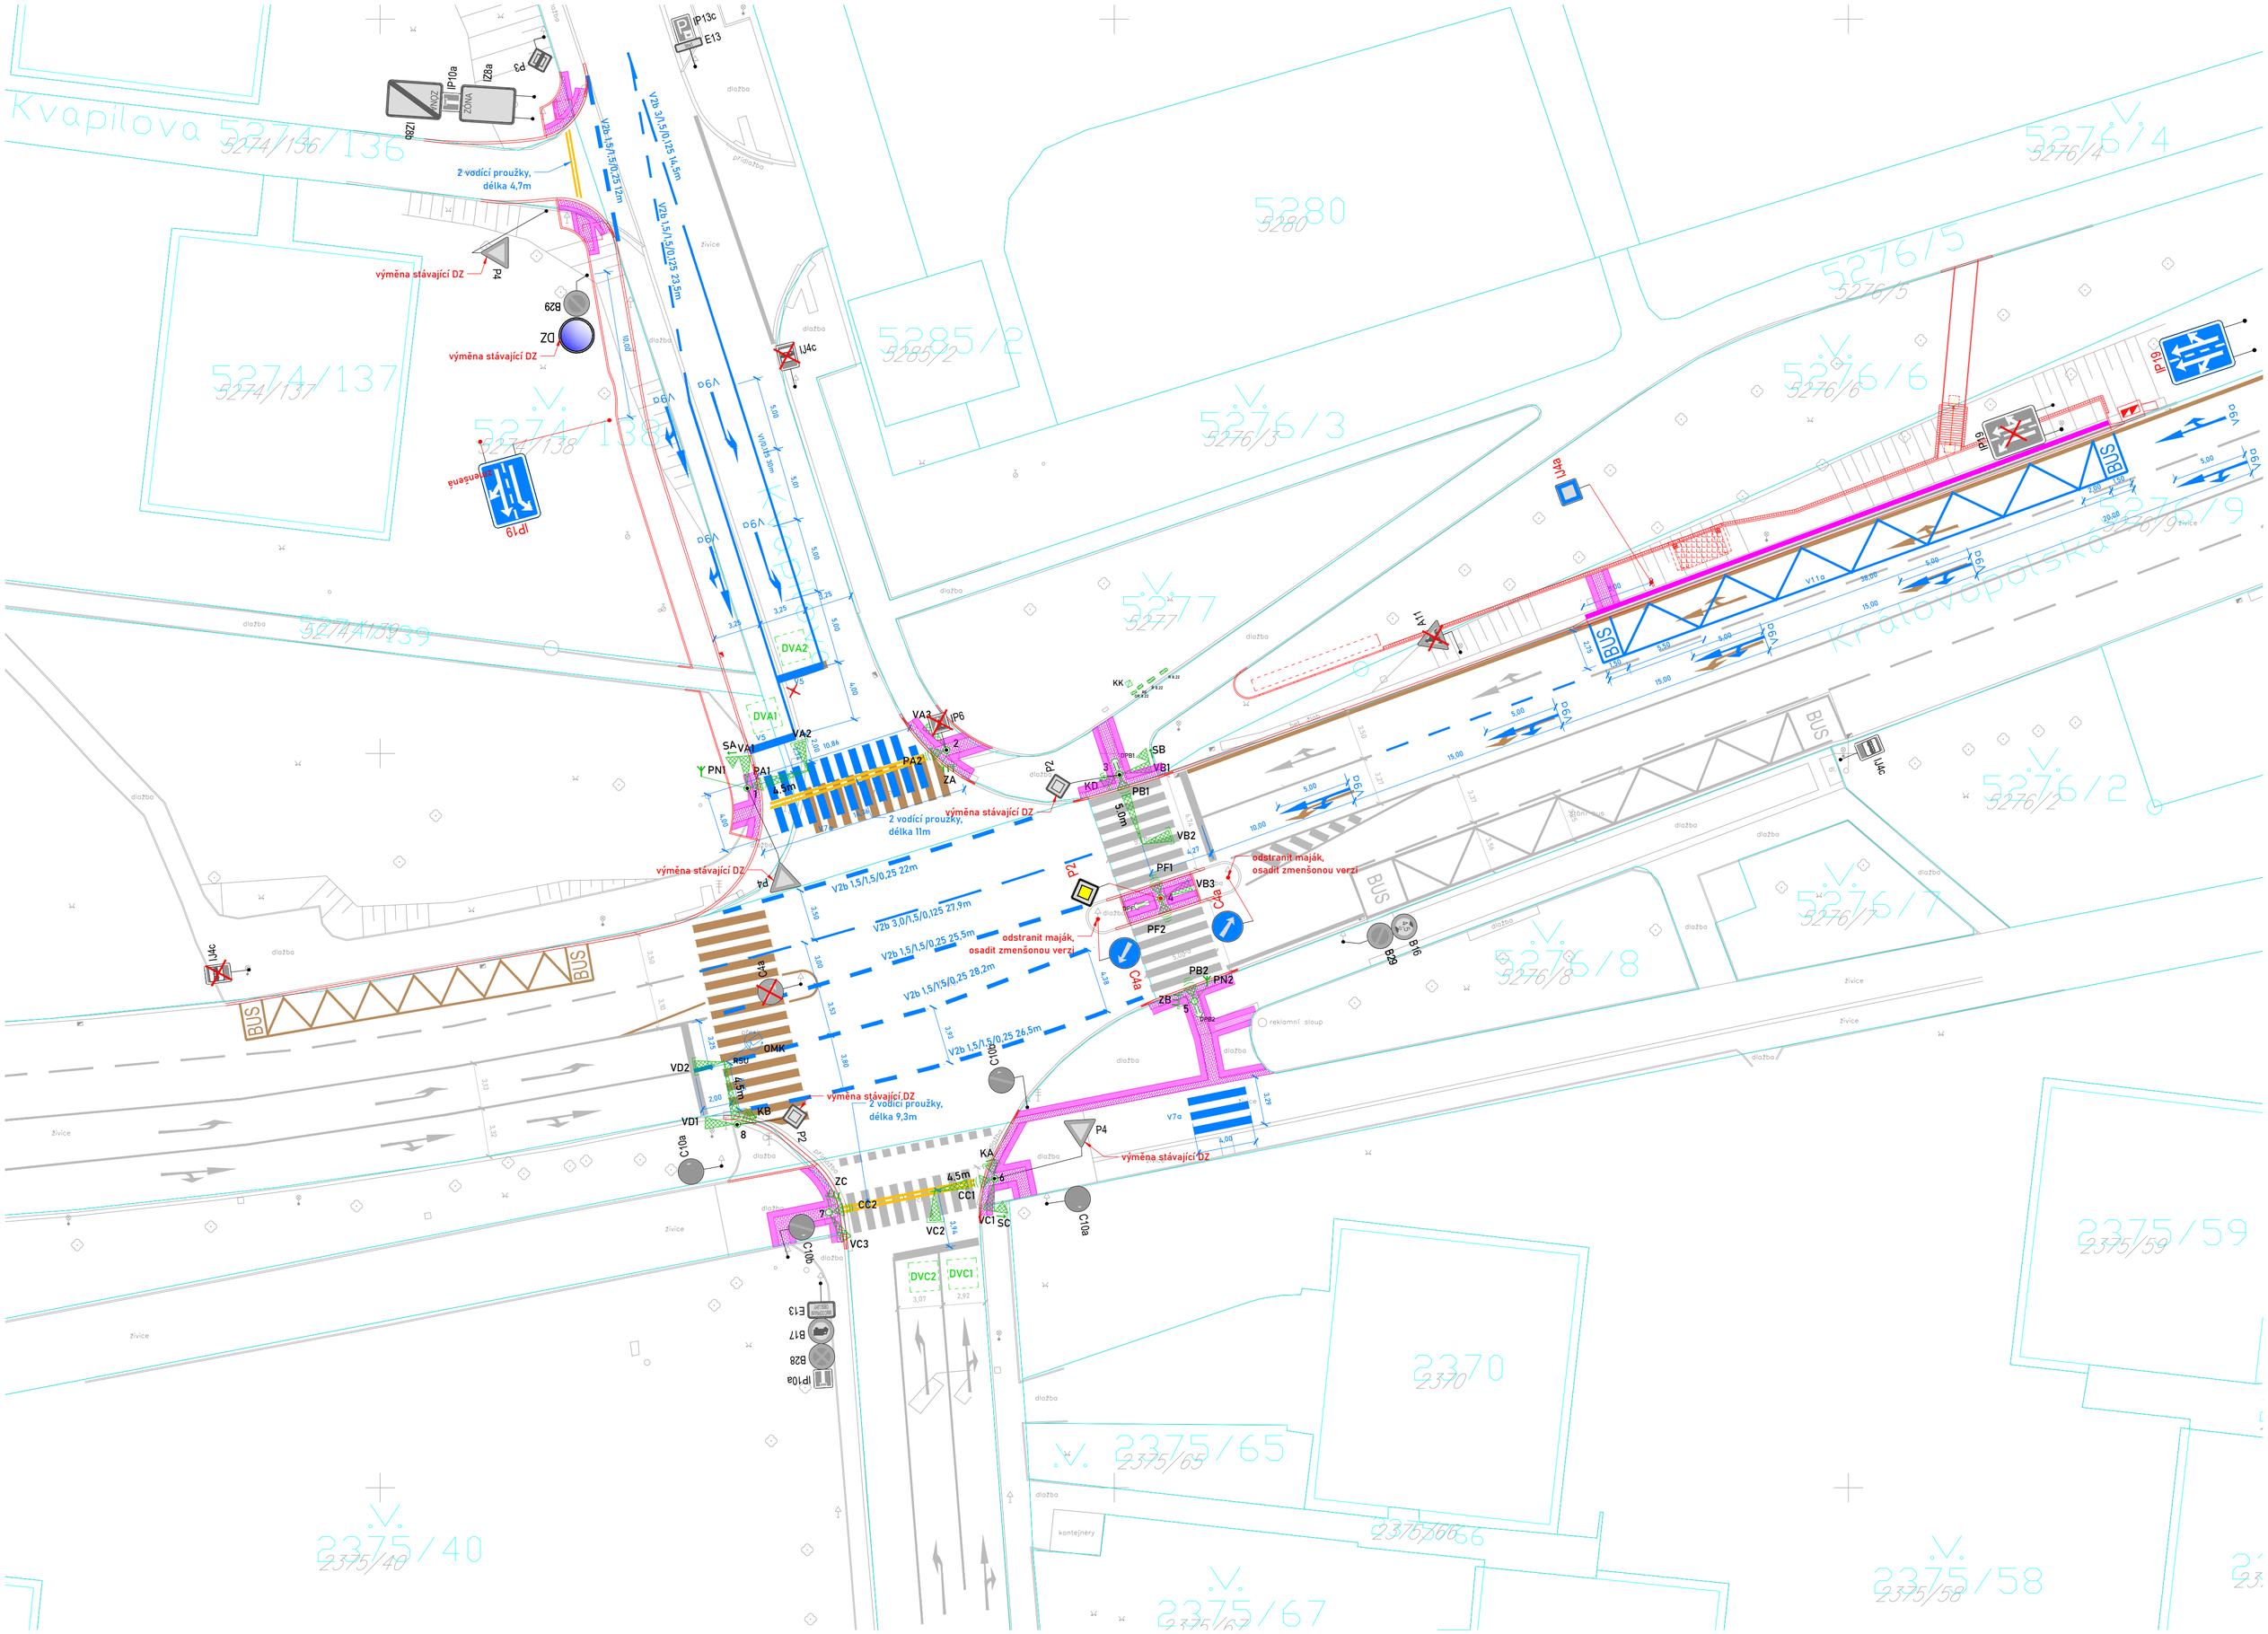


POZNÁMKA:
1) Veškeré VDZ, které brání instalaci nového VDZ, bude před realizací odstraněno


LEGENDA

- nové nebo obnovené VDZ (provedeno bílou barvou)
- stávající VDZ
- rušené VDZ (vybrousit)
- P2 nová značka SDZ
- P2 stávající, přesunutá značka SDZ
- P2 rušená značka SDZ
- signální a varovné pásy
- obruby, skosy


LEGENDA signály ke stanovení odborem dopravy MMB

- návěstidlo tříbarevné soustavy s plnými signály (S1)
- návěstidlo tříbarevné soustavy s plnými signály (S1) s kontrastním rámem
- návěstidlo doplňkové zelené šipky (S5)
- návěstidlo signálu pro opuštění křižovatky (S6)
- návěstidlo přerušovaného žlutého světla (S7) ve tvaru chodce
- návěstidlo dvoubarevné soustavy pro chodce (a cyklisty)(S9) s akustickou signalizací
- kontrastní rám

VZOR PROVEDENÍ DETAILU PŘECHODU PRO CHODCE S VODÍCÍM PÁSEM PŘECHODU PRO SLABOZRAKÉ

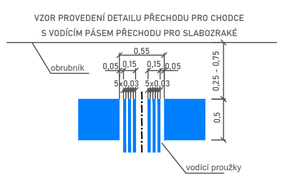

VZOR PROVEDENÍ VODOROVNÝCH DOPRAVNÍCH ZNAČEK Č. V9a

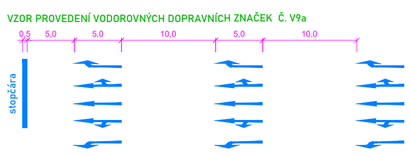

Revize 01 14.10.2026 stanovení DZ

Trafilitica
Trafilitica, s. r. o.
Wuchterlova 523/5, 160 00 Praha 6
+420774172287, ivas.petr@trafilitica.cz

Rozvoj dopravní telematiky v letech 2021-2027 - Stavby a rekonstrukce SSZ - zpracování projektové dokumentace, část X Křižovatka 8.22 Technická - Kralovopolská

Investor	Statutární město Brno, Dominikánké náměstí 1, 601 67 Brno
Stupeň	Dokumentace pro provedení stavby
Objekt	SO 101 Komunikace a zpevněné plochy
Příloha	Situace přechodného dopravního značení
Číslo přílohy	D.1.31
Datum/revize	10/2025
Měřítko	1:250
Hlavní inženýr projektu	Ing. Petr Ivasienko
Odpovědný projektant	Ing. Petr Ivasienko
Projektant	Ing. Petr Ivasienko