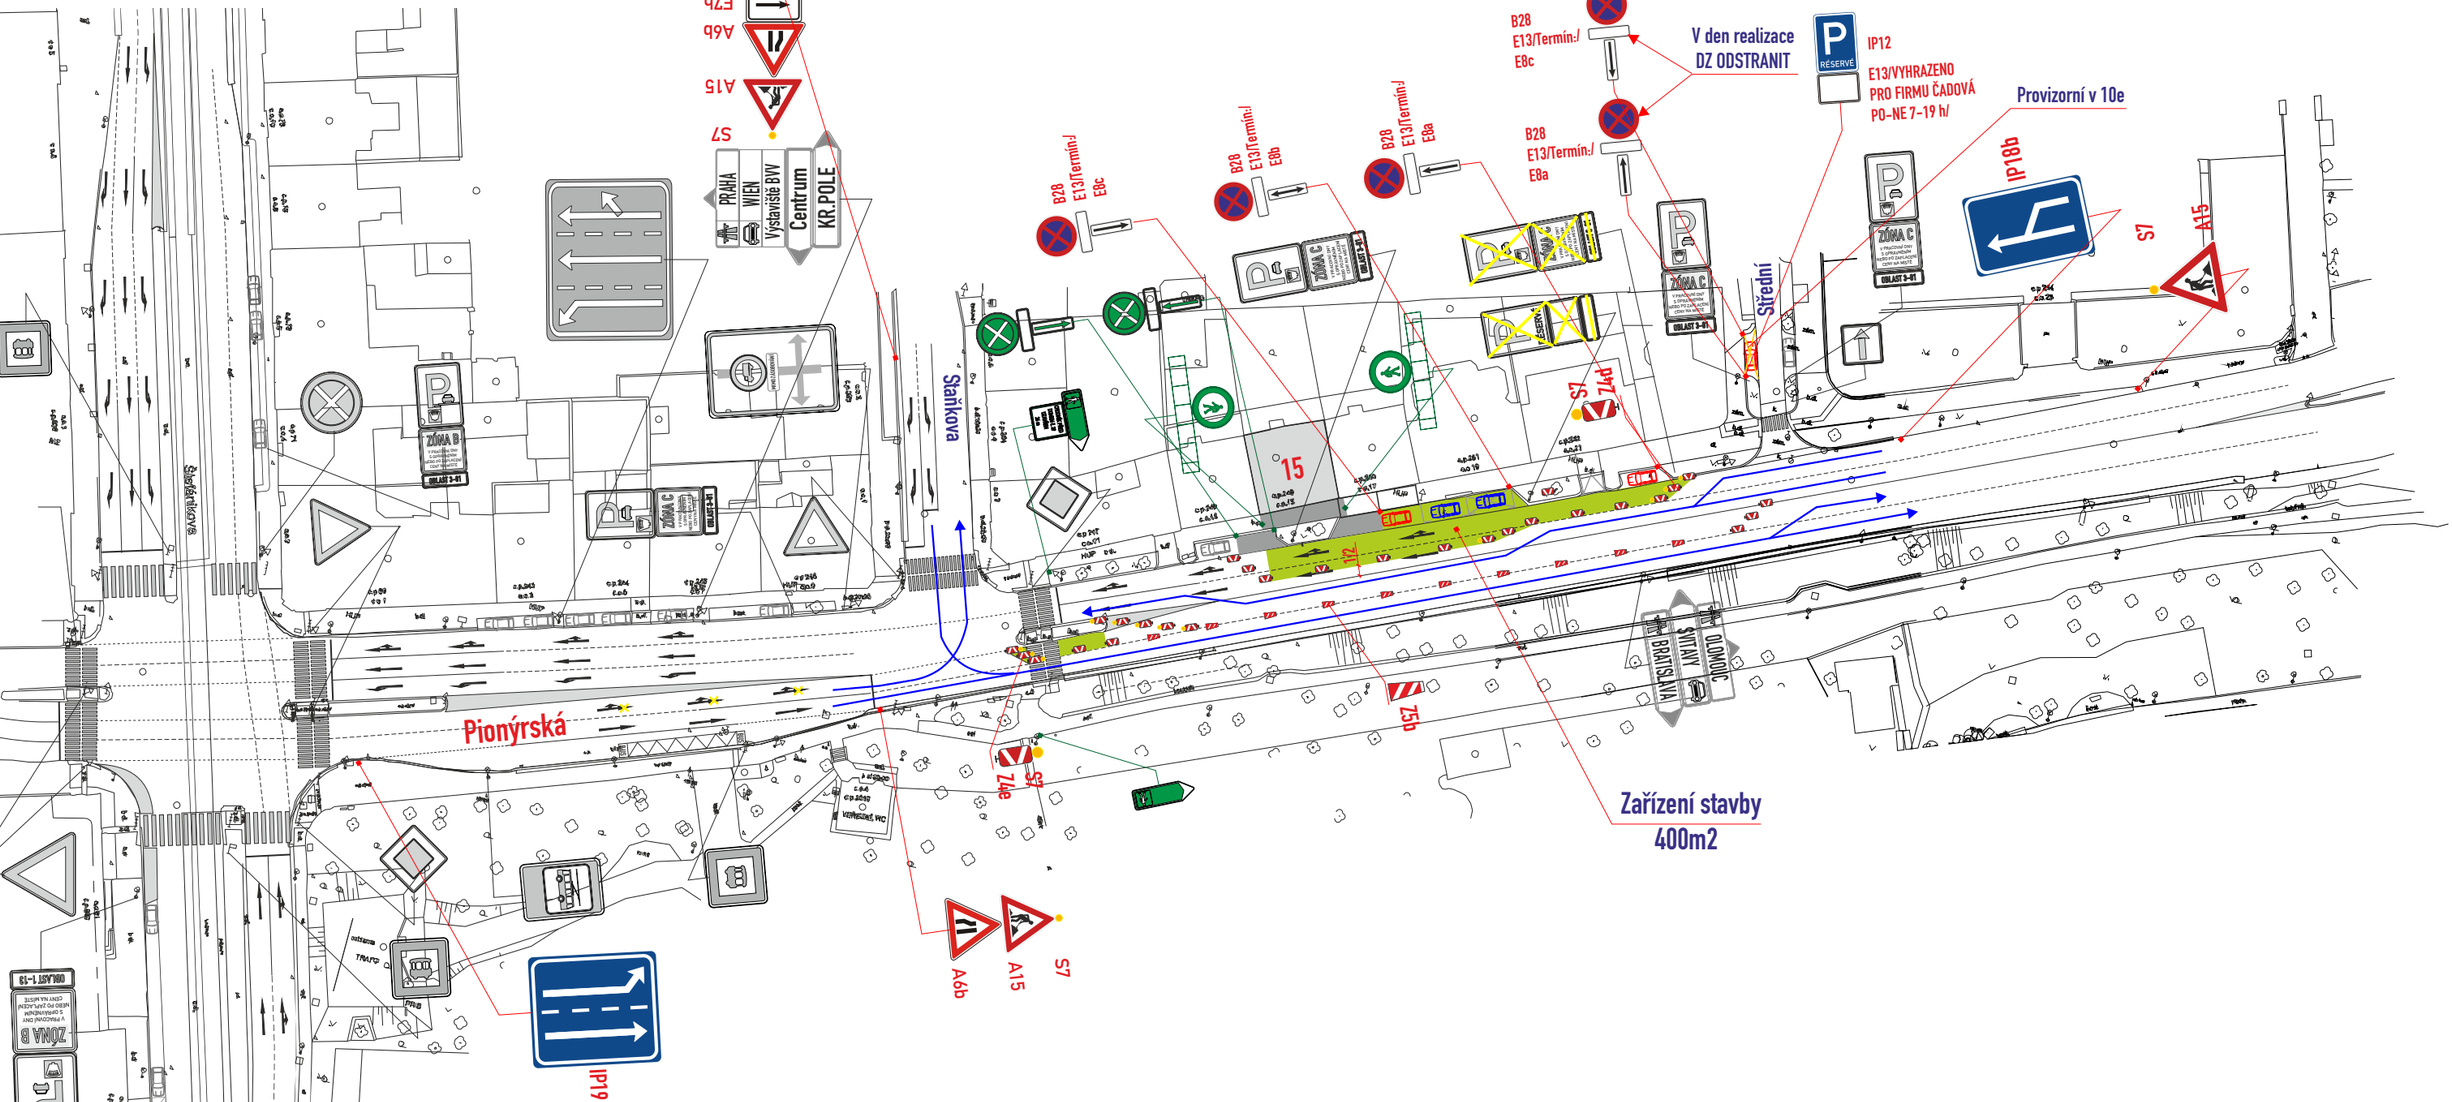

Vlečné křivky pro kloubový trolejbus MHD

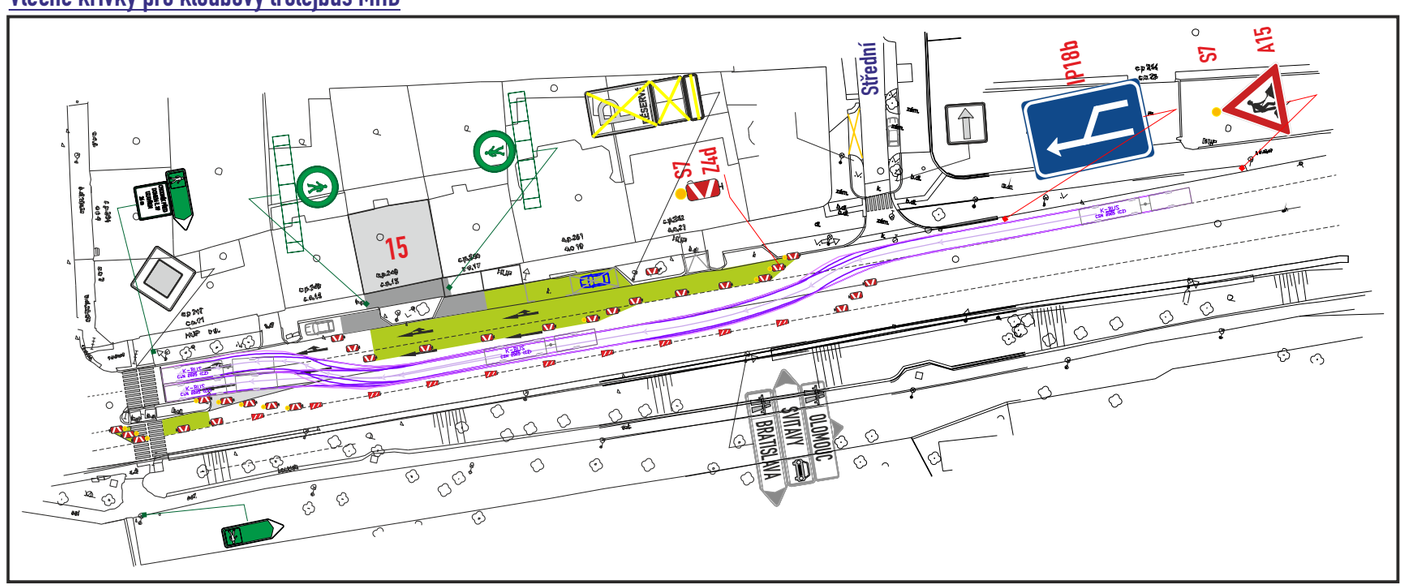

Legenda vozidel:

- stávající parkování :
- vozidla k vyklizení :
- vyhrazená stání :

Legenda ploch:

- zábor vozovky :

Legenda značení přenosného, stávajícího :

- přenosné DZ stávající:
- přenosné DZ stávající zakrýt / zrušit:
- přenosné DZ stávající již zakryto:

Legenda značení ve schématu /barva popisu :

- přenosné SDZ :
- stávající SDZ :
- stávající SDZ zakrýt / zrušit:

c.j. MMB/0585066/2026/TOMS

B28 osadit 7 dní předem

– DZ budou osazeny dle TP 66 a tech. listů pro osazování přenosného DZ, přechodného VDZ dle TP 133,66

VYPRACOVAL : Ing. Dvořák Marek	SIGNEX spol. s r.o.
KONTROLOVAL : Ing. Končelík Jiří	
obsah schématu : PŘECHODNÉ DOPRAVNÍ ZNAČENÍ Částečná uzavírka	kontakt : SIGNEX, spol. s r.o., Holzova,138, 627 00 Brno Tel.: 545 226 021-4 , mistr: tel.: 602 58 23 25 Služba mimo pracovní dobu: tel.: 602 571 312 email: signex@signex.cz
místo akce/název : BRNO, ul. Pionýrská 15 Montáž věžového jeřábu	číslo objednávky / datum : č.o. 260439/2 22.10.2026
	číslo schématu : 1

www.signex.cz