


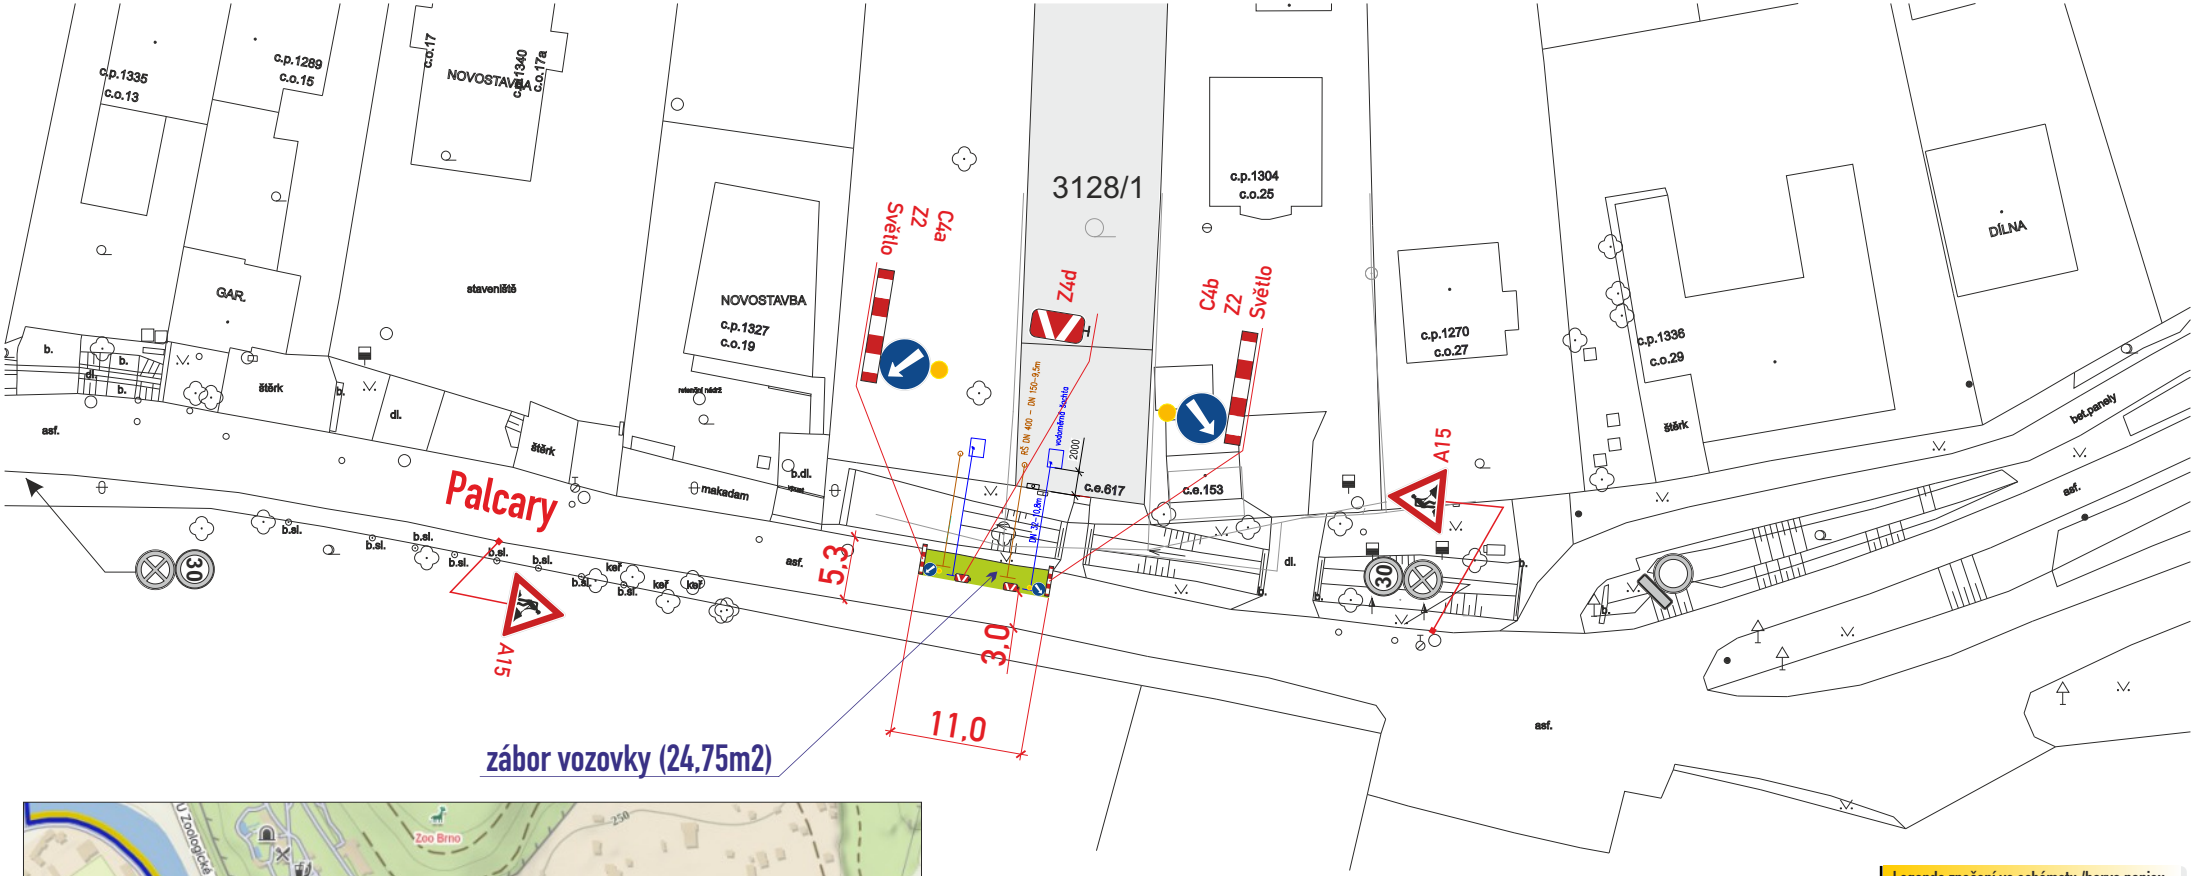



Dokument je podepsán elektronickým podpisem

| | |
|---|---|
| Podepisující: | **Bc. Michal Němeček, DiS.** |
| Organizace: | Statutární město Brno, Magistr |
| Sériové č. cert.: | 24447491 |
| Vydavatel cert.: | PostSignum Qualified CA 4 |
| Datum a čas: | 02.11.2026 09:55:52 |
| Důvod: | vydání OOP |
| Místo: | |

– DZ budou osazeny dle TP 66 a tech. listů pro osazování přenosného DZ, přechodného VDZ dle TP 133,66,65

**Legenda značení ve schématu /barva popisu :**

přenosné SDZ : A15

stávající SDZ :

stávající SDZ zakrýt / zrušit:

zábor vozovky :

výkop : voda, kanalizace

POLICIE ČESKÉ REPUBLIKY

Městské ředitelství policie Brno

Dopravní inspektorát, pracoviště dopravního inženýrství

Pod č. j.: KRPB-212382-2/ČJ-2026-0602DI

v kontextu č. j.: KRPB-145686-1/ČJ-2021-0602DI

Dle § 77 z. č. 361/2000 Sb. Ing. Evžen Nesrovnal

§ --- z. č. 13/1997 Sb.

Digitálně podepsal Ing. Evžen Nesrovnal Datum: 2026.10.22 10:30:53 +02'00'

VYPRACOVAL : Belcredi Vlček Martin

KONTROLOVAL : Ing. Končelík Jiří

SIGNEX spol. s r.o.

**obsah schématu :**

# PŘECHODNÉ DOPRAVNÍ ZNAČENÍ

Částečná uzavírka

**kontakt :**

SIGNEX, spol. s r.o., Holzova,138, 627 00 Brno

Tel.: 545 226 021-4 , mistr: tel.: 602 58 23 25

Služba mimo pracovní dobu: tel.: 602 571 312

email: signex@signex.cz

**místo akce/název :**

BRNO, ul. Palcary

Komín č. ev. 617

Realizace přípojek IS

**číslo objednávky / datum :**

260773

14.10.2026

**číslo schématu :** 1

www.signex.cz