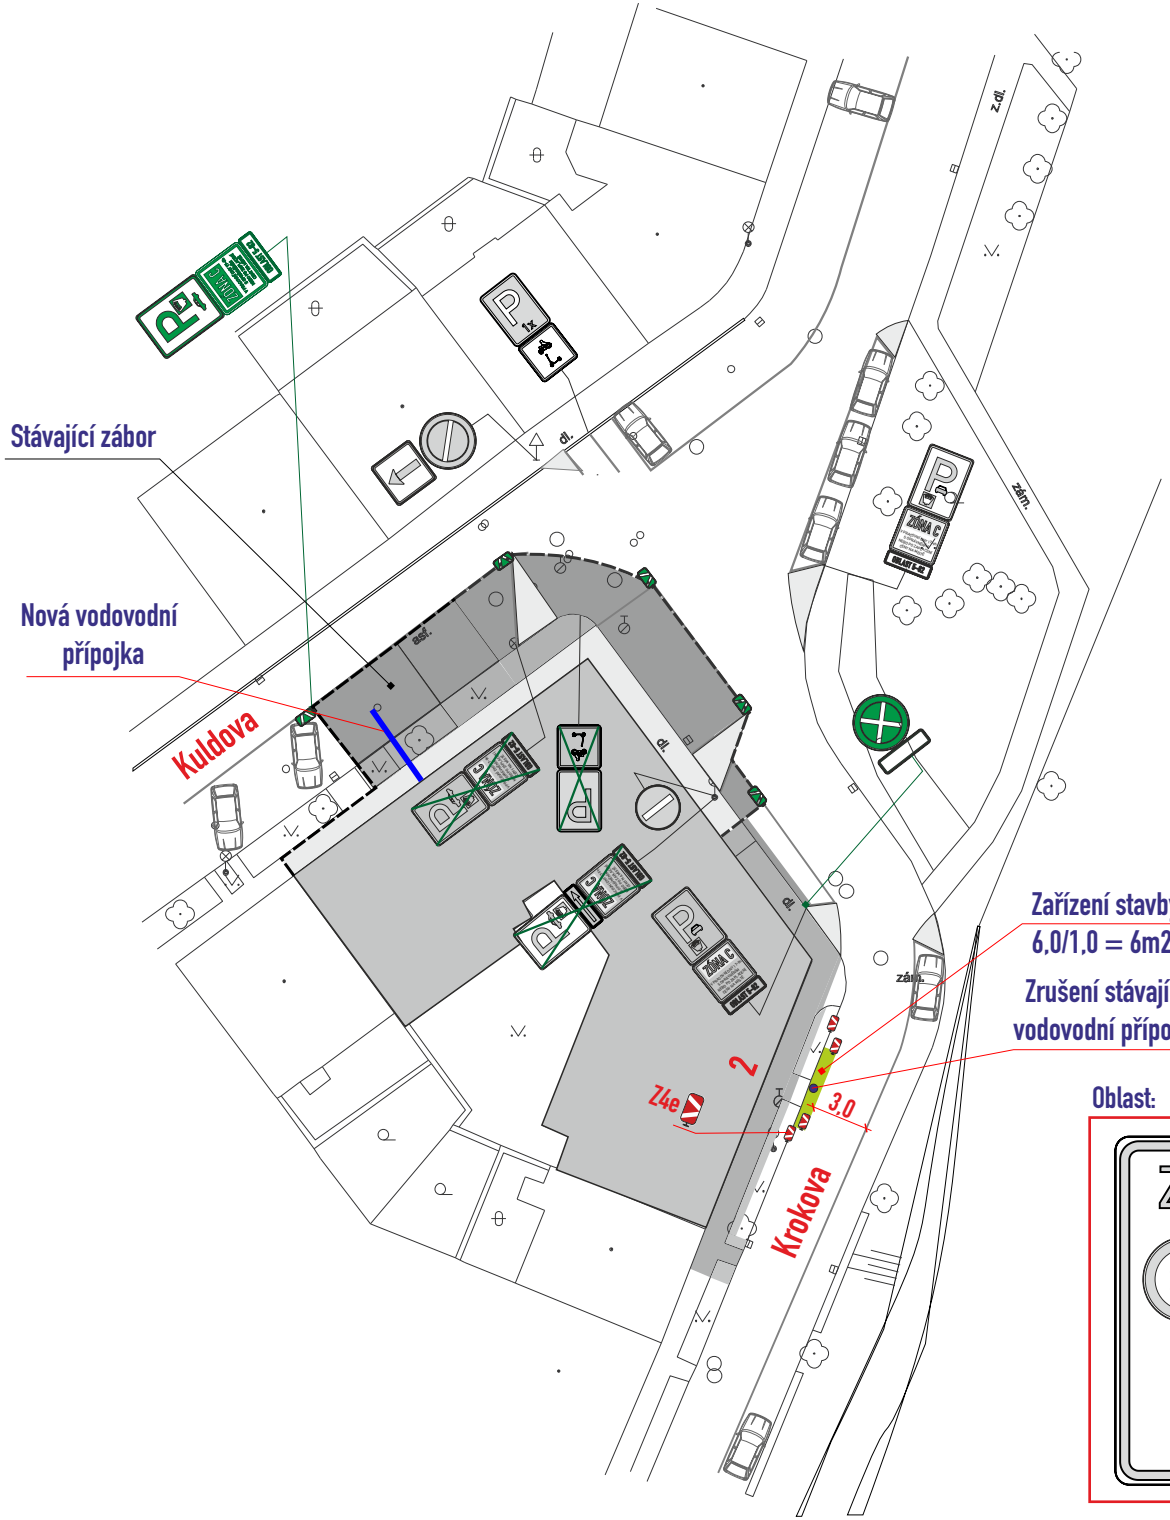


POLICIE ČESKÉ REPUBLIKY
Městské ředitelství policie Brno
Dopravní inspektorát, pracoviště dopravního inženýrství

Odsouhlaseno dne: 21.10.2026
Pod č. j.: KRPB-215307-2/ČJ-2026-0602DI
v kontextu č. j.: KRPB-145686-1/ČJ-2021-0602DI

Dle § 77 z. č. 361/2000 Sb.

§ 25 z. č. 13/1997 Sb.

Dokument je podepsán elektronickým podpisem

Podepisující:	**Bc. Michal Němeček, DiS.**
Organizace:	Statutární město Brno, Magistr
Sériové č. cert.:	24447491
Vydavatel cert.:	PostSignum Qualified CA 4
Datum a čas:	02.11.2026 09:40:15
Důvod:	vydání OOP
Místo:	

Legenda ploch:
zábor vozovky :

Legenda vozidel:
stávající parkování :

Legenda značení ve schématu /barva popisu :
přenosné SDZ : A15
stávající SDZ :
stávající SDZ zakrýt / zrušit:
přechodné VDZ : V4 0,250 PŘECHODNÉ
stávající VDZ :

Legenda značení přenosného, stávajícího :
přenosné DZ stávající: A15
přenosné DZ stávající zakrýt / zrušit: A15
přenosné DZ stávající již zakryto: A15

– DZ budou osazeny dle TP 66 a tech. listů pro osazování přenosného DZ, přechodného VDZ dle TP 133,66

Oblast:



VYPRACOVAL : Ing. Dvořák Marek
KONTROLOVAL : Ing. Končelík Jiří

SIGNEX spol. s r.o.

obsah schématu :
PŘECHODNÉ DOPRAVNÍ ZNAČENÍ
Částečná uzavírka

kontakt :
SIGNEX, spol. s r.o., Holzova,138, 627 00 Brno
Tel.: 545 226 021-4 , mistr: tel.: 602 58 23 25
Služba mimo pracovní dobu: tel.: 602 571 312
email: signex@signex.cz

místo akce/název :
BRNO, ul. Krokova 2 - Kuldova
Vodovodní přípojka

číslo objednávky / datum :
č.o. CR 2516
19.10.2026

číslo schématu : 1

www.signex.cz