
UL. KROKOVA 42 - MK

Pozn.: DZ bude realizováno podle TP65 a TP133.
BKOM souhlasí za vlastníka komunikace s vydáním rozhodnutí o povolení zvláštního užívání silnice nebo místní komunikace pro zřizování vyhrazeného parkovacího stání na dobu jednoho roku, nejdéle však do zavedení oblasti placeného stání, v souladu s příslušným nařízením statutárního města Brna, kterým se vymezují místní komunikace nebo jejich úseky, jež lze užít ke stání vozidel jen po zaplacení ceny.

Odstranění VPS ZTP RZ: 7B3 5121
Instalace VPS RZ: 7B3 5121, Po-Ne 7-19h

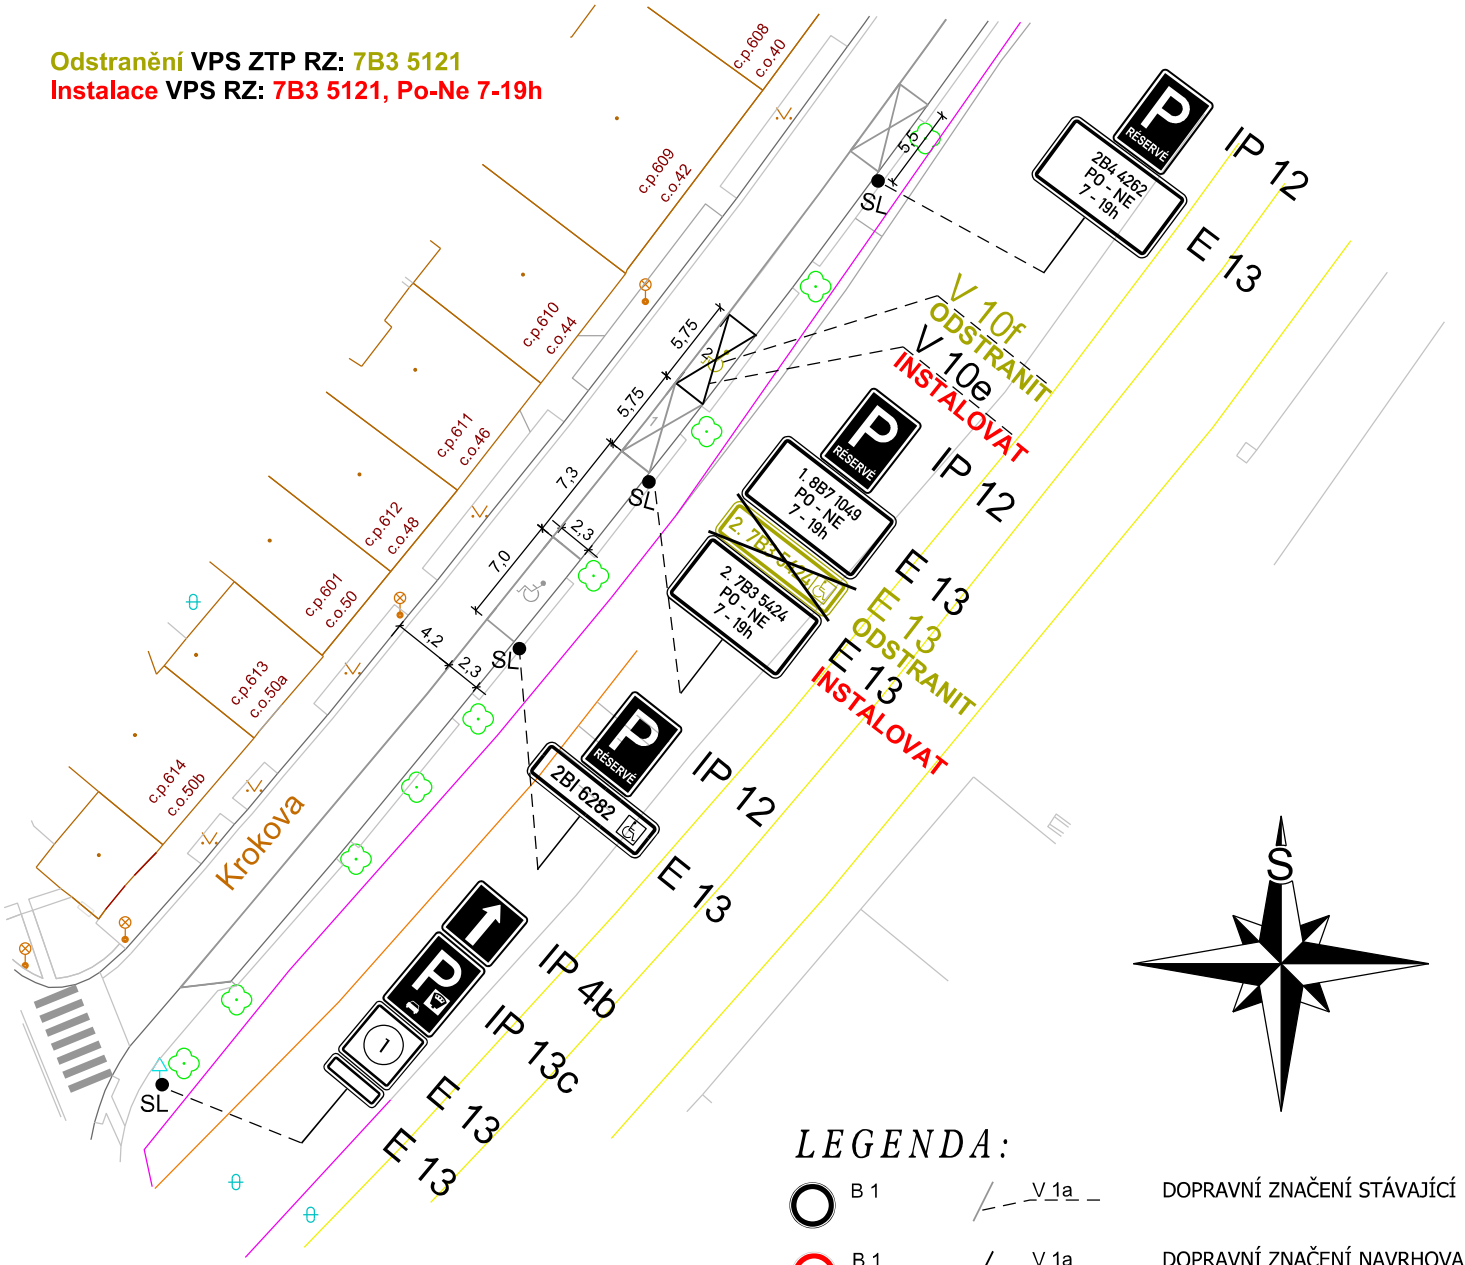

LEGENDA:

B 1	V 1a	DOPRAVNÍ ZNAČENÍ STÁVAJÍCÍ
B 1 Instalovat	V 1a Instalovat	DOPRAVNÍ ZNAČENÍ NAVRHOVANÉ
B 1 Odstranit	V 1a Odstranit	DOPRAVNÍ ZNAČENÍ RUŠENÉ

15.9.2026
Souhlasíme se ZUK

Brněnské komunikace
Brněnské komunikace a.s. Hradecká 787/1a
639 00 Brno | IČ: 507 33 098 | DIČ: CZ 607 33 098

Mgr. Pavel Vlk
Digitální podpis:
02.11.2026
10:39

Spis. Zn. 0516218/2026

VEDOUCÍ ÚDI	GENER. PROJEKTANT	VYPRACOVAL	KONTROLOVAL
ING. M. PERNICA	J. SÝKOROVÁ	J. SÝKOROVÁ	ING. J. NEŠPOR

Brněnské komunikace
ÚTVAR DOPRAVNÍHO INŽENÝRSTVÍ

OBJEDNATEL DOKUMENTACE: Zdeněk KANCLER

NÁZEV AKCE:
OPS 5-02 ROKYCANOVA, PŘECHODNÉ DZ FÁZE B

UL. KROKOVA - MK

NÁZEV VÝKRESU:
VYHRAZENÉ PARKOVÁNÍ

DATUM	ZÁŘÍ 2026
FORMÁT	A4
STUPEŇ	
MĚŘÍTKO	1:500
Č. ZAKÁZKY	0753-2026
ČÍSLO PARÉ	ČÍSLO VÝKRESU 01.1