

UL. POTÁCELOVA 39 - MK

OPS 5-05 KRÁSNÉHO, FÁZE B

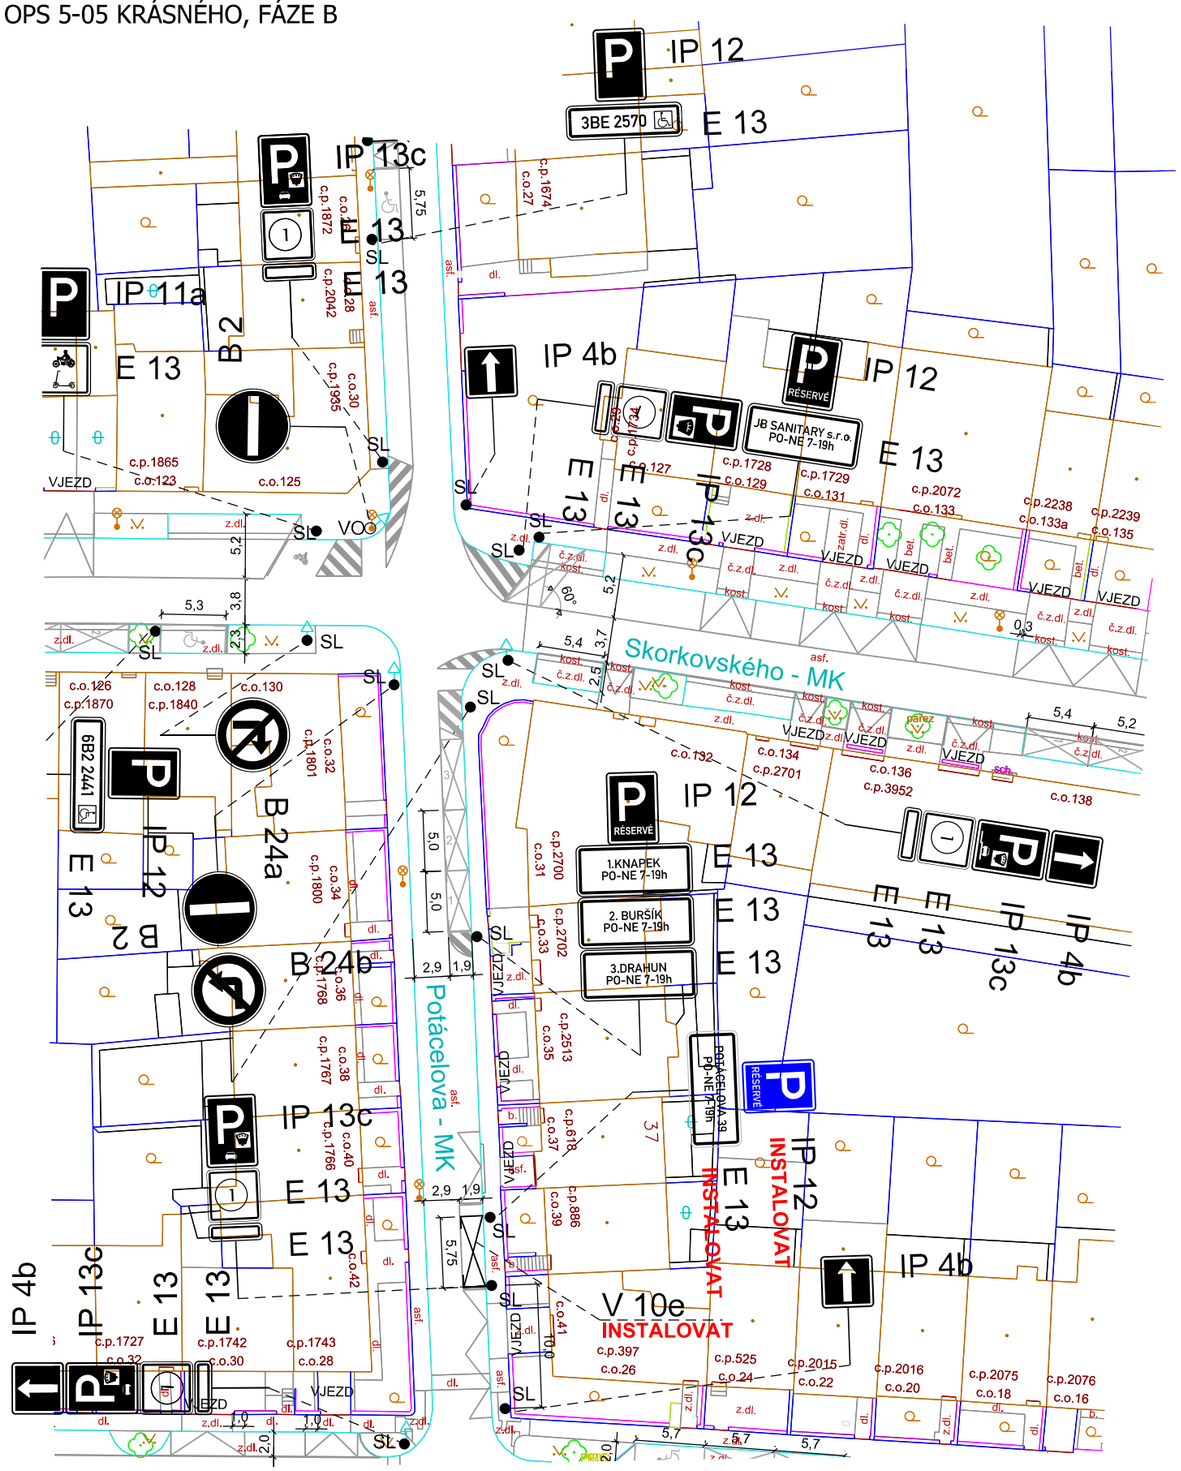

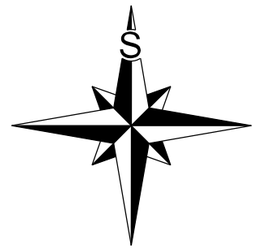

Pozn.: Výkresová dokumentace řeší pouze instalaci vyhrazených parkovacích stání pro konkrétní osoby a firmy, které podléhají rozhodnutí o ZUK.
Veškeré ostatní dopravní značení bylo vyřešeno v rámci výkresové dokumentace fáze A pro tuto oblast a v tomto výkrese je zobrazeno jako stávající stav. Všechno instalované dopravní značení musí být zrealizováno v souladu s TP 65 a TP 133.

Mgr. Pavel Vlk
Digitální podpis:
02.11.2026
10:54

Spis. Zn. 0516267/2026

16.9.2026

Brněnské komunikace
Brněnské komunikace a.s. Soudní 7/1a
639 00 Brno | IČ: 507 33 098 | DIČ: CZ 607 33 098

LEGENDA:

B 1 / V 1a	DOPRAVNÍ ZNAČENÍ STÁVAJÍCÍ
B 1 Instalovat / V 1a Instalovat	DOPRAVNÍ ZNAČENÍ NAVRHOVANÉ
B 1 Odstranit / V 1a Odstranit	DOPRAVNÍ ZNAČENÍ RUŠENÉ

VEDOUCÍ ÚDI	GENER. PROJEKTANT	VYPRACOVAL	KONTROLOVAL
ING. M. PERNICA	J. SÝKOROVÁ	J. SÝKOROVÁ	ING. J. NEŠPOR

Brněnské komunikace
ÚTVAR DOPRAVNÍHO INŽENÝRSTVÍ

OBJEDNATEL DOKUMENTACE: Libuše WAIDHOFEROVÁ	
NÁZEV AKCE: OPS 5-05 KRÁSNÉHO, přechodné DZ fáze B	
POTÁCELOVA - MK	
NÁZEV VÝKRESU: VYHRAZENÉ PARKOVACÍ STÁNÍ	

DATUM	ZÁŘÍ 2026
FORMÁT	A4
STUPEŇ	
MĚŘÍTKO	1:500
Č. ZAKÁZKY	0755-2026
ČÍSLO PARÉ	ČÍSLO VÝKRESU 01.1