
UL. POTÁCELOVA 35 - MK

OPS 5-05 KRÁSNÉHO, FÁZE B

Pozn.: Výkresová dokumentace řeší pouze instalaci vyhrazených parkovacích stání pro konkrétní osoby a firmy, které podléhají rozhodnutí o ZUK.
Veškeré ostatní dopravní značení bylo vyřešeno v rámci výkresové dokumentace fáze A pro tuto oblast a v tomto výkrese je zobrazeno jako stávající stav. Všechno instalované dopravní značení musí být zrealizováno v souladu s TP 65 a TP 133.

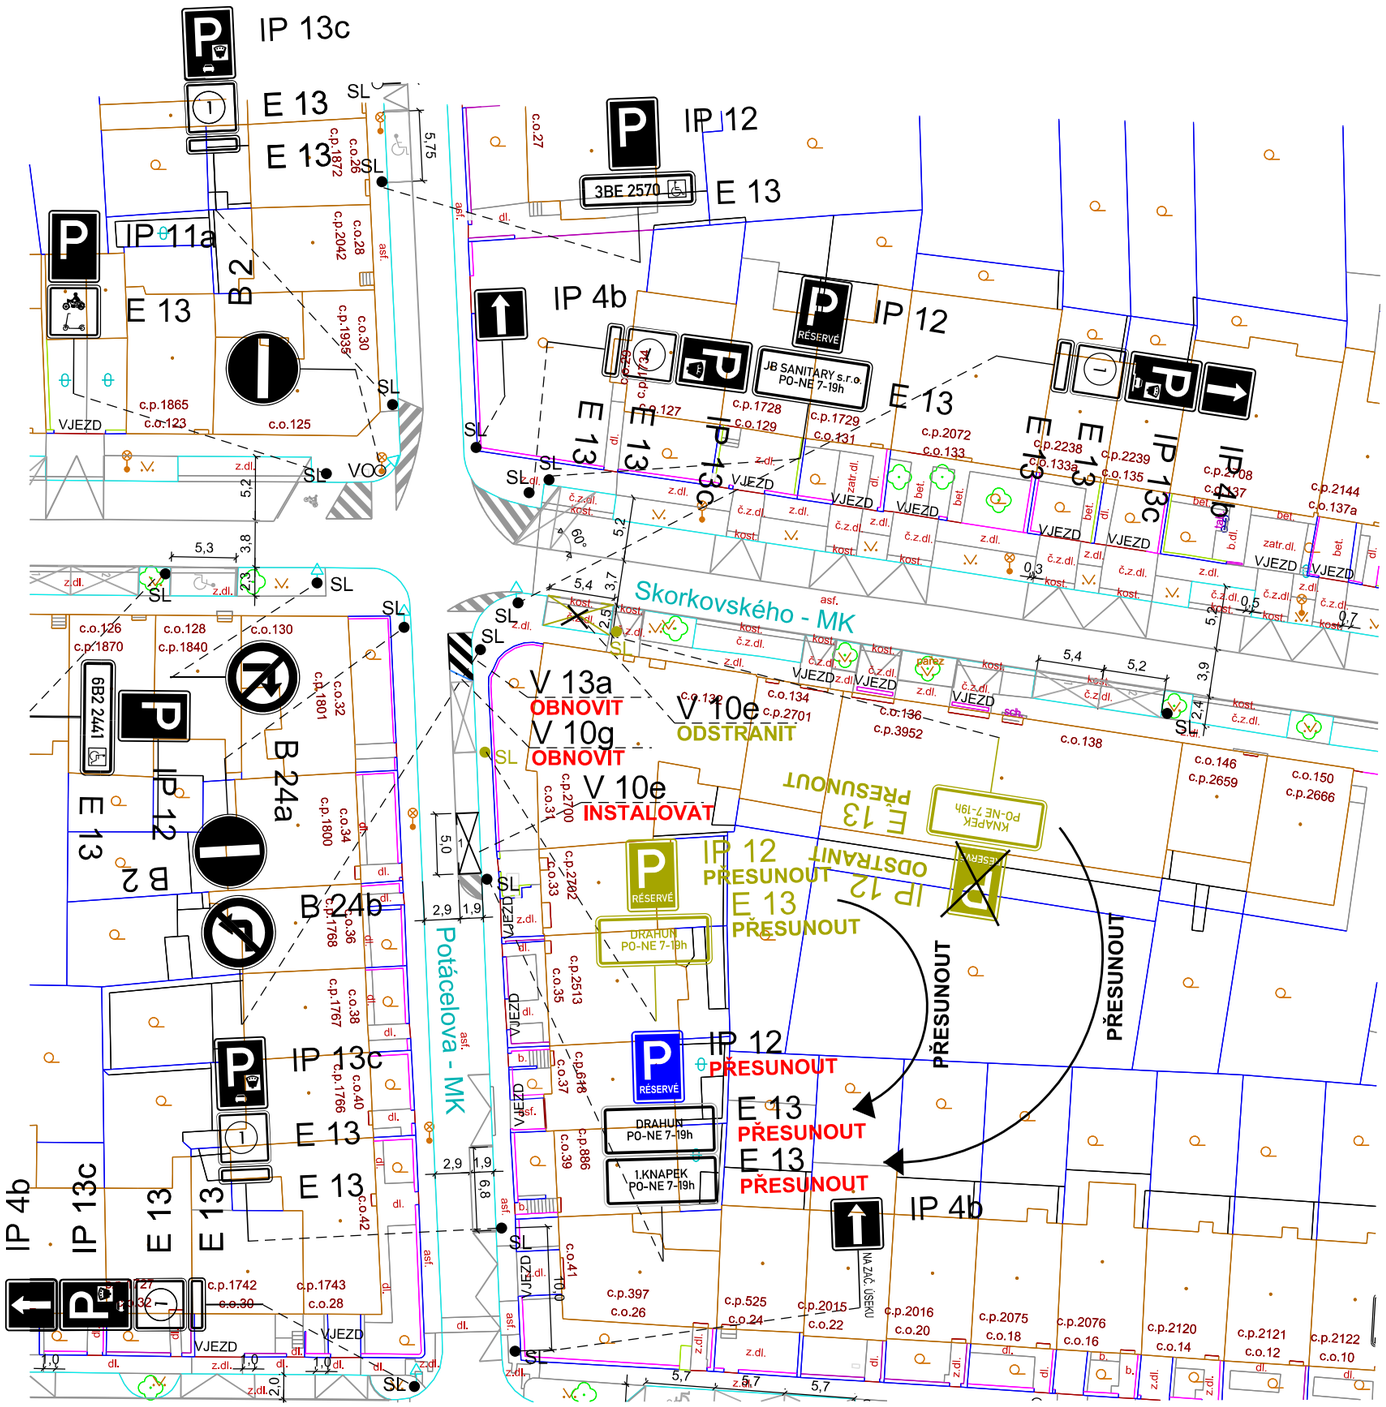

PŘESUN VPS Z ULICE SKORKOVSKÉHO NA ULICI POTÁCELOVA, ŽADATEL SOUHLASÍ S DÉLKOU PARKOVACÍHO STÁNÍ

Mgr. Pavel Vlk
Digitální podpis: 02.11.2026 10:22
Spis. Zn. 0515942/2026

16.9.2026

Brněnské komunikace
Brněnské komunikace a.s. Soudní 7a/7/1a
639 00 Brno | IČ: 507 33 098 | DIČ: CZ 607 33 098

LEGENDA:

B 1	V 1a	DOPRAVNÍ ZNAČENÍ STÁVAJÍCÍ
B 1 Instalovat	V 1a Instalovat	DOPRAVNÍ ZNAČENÍ NAVRHOVANÉ
B 1 Odstranit	V 1a Odstranit	DOPRAVNÍ ZNAČENÍ RUŠENÉ

VEDOUCÍ ÚDI	GENER. PROJEKTANT	VYPRACOVAL	KONTROLOVAL	Brněnské komunikace ÚTVAR DOPRAVNÍHO INŽENÝRSTVÍ	
ING. M. PERNICA	J. SÝKOROVÁ	J. SÝKOROVÁ	ING. J. NEŠPOR		
OBJEDNATEL DOKUMENTACE: Miroslav KNAPEK				DATUM	ZÁŘÍ 2026
NÁZEV AKCE: OPS 5-05 KRÁSNÉHO, přechodné DZ fáze B				FORMÁT	A4
				STUPEŇ	
POTÁCELOVA - MK				MĚŘÍTKO	1:500
				Č. ZAKÁZKY	0752-2026
NÁZEV VÝKRESU: VYHRAZENÉ PARKOVACÍ STÁNÍ - PŘESUN				ČÍSLO PARÉ	ČÍSLO VÝKRESU 01.1