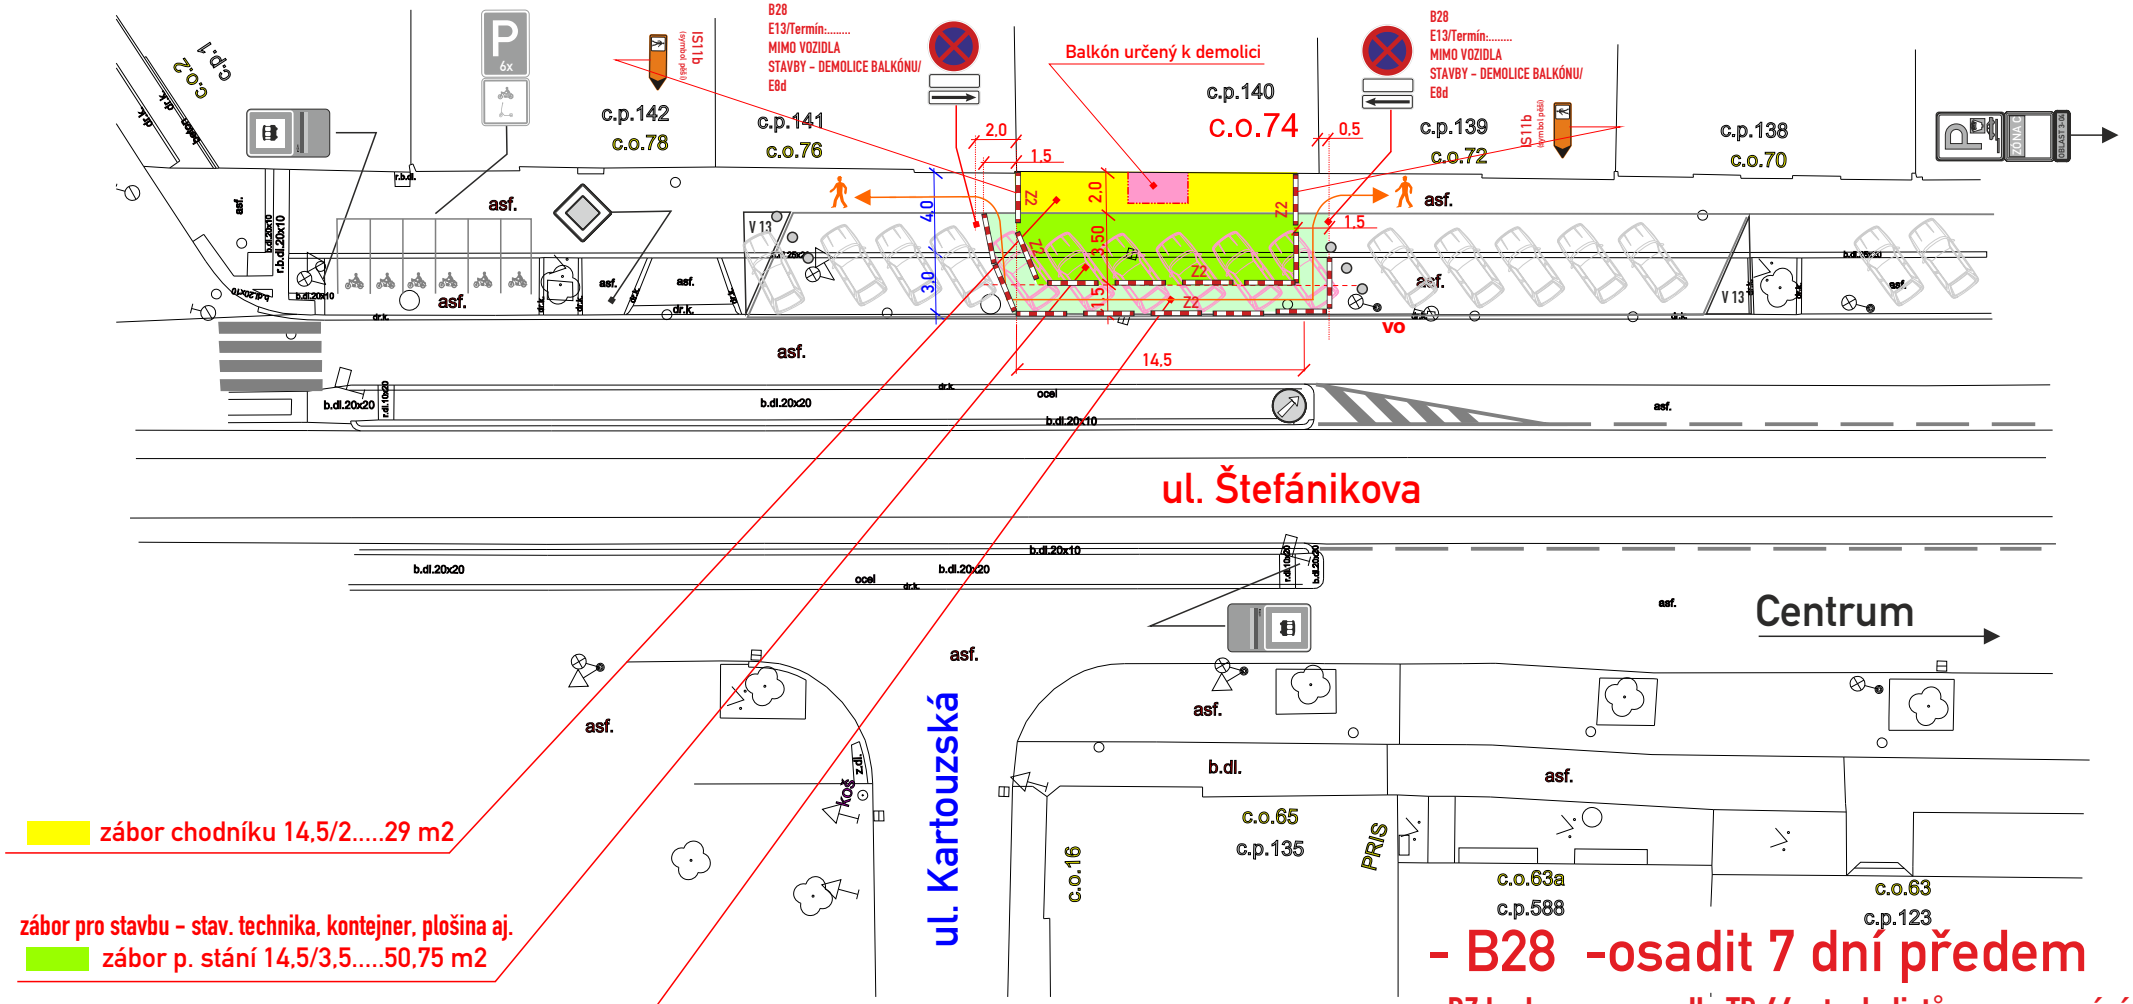


zábor chodníku 14,5/2.....29 m2

zábor pro stavbu - stav. technika, kontejner, plošina aj.

zábor p. stání 14,5/3,5.....50,75 m2

koridor pro pěší v š. 1,5m (dl.24m...36m2)

- B28 -osadit 7 dní předem

- DZ budou osazeny dle TP 66 a tech. listů pro osazování přenosného DZ, přechodného VDZ dle TP 133,66

c.j. MMB/0589584/2026/TOMS

Stavba zajistí bezpečnost nájezdu
stav. techniky do prostoru záboru (odebrání Z2 - plotů)
pro stavbu - pozastavení pěších stavbou

Legenda značení ve schématu /barva popisu :
- přenosné SDZ : A15
- stávající SDZ :
- stávající SDZ zakrýt / zrušit:

Legenda vozidel:
- stávající parkování :
- vozidla k vyklizení :

Legenda ploch:
- zábor vozovky :
- zábor chodníku :

VYPRACOVAL : Končelík Jiří ml.	SIGNEX spol. s r.o.
KONTROLOVAL : Ing. Končelík Jiří	
obsah schématu : PŘECHODNÉ DOPRAVNÍ ZNAČENÍ Zábor chodníku a p. stání	**kontakt :** SIGNEX, spol. s r.o., Holzova,138, 627 00 Brno Tel.: 545 226 021-4 , mistr: tel.: 602 58 23 25 Služba mimo pracovní dobu: tel.: 602 571 312 email: signex@signex.cz
místo akce/název : BRNO, ul. Štefánikova 74, demolice balkónu v havarijním stavu	**číslo objednávky / datum :** 260..... **číslo schématu :** 1