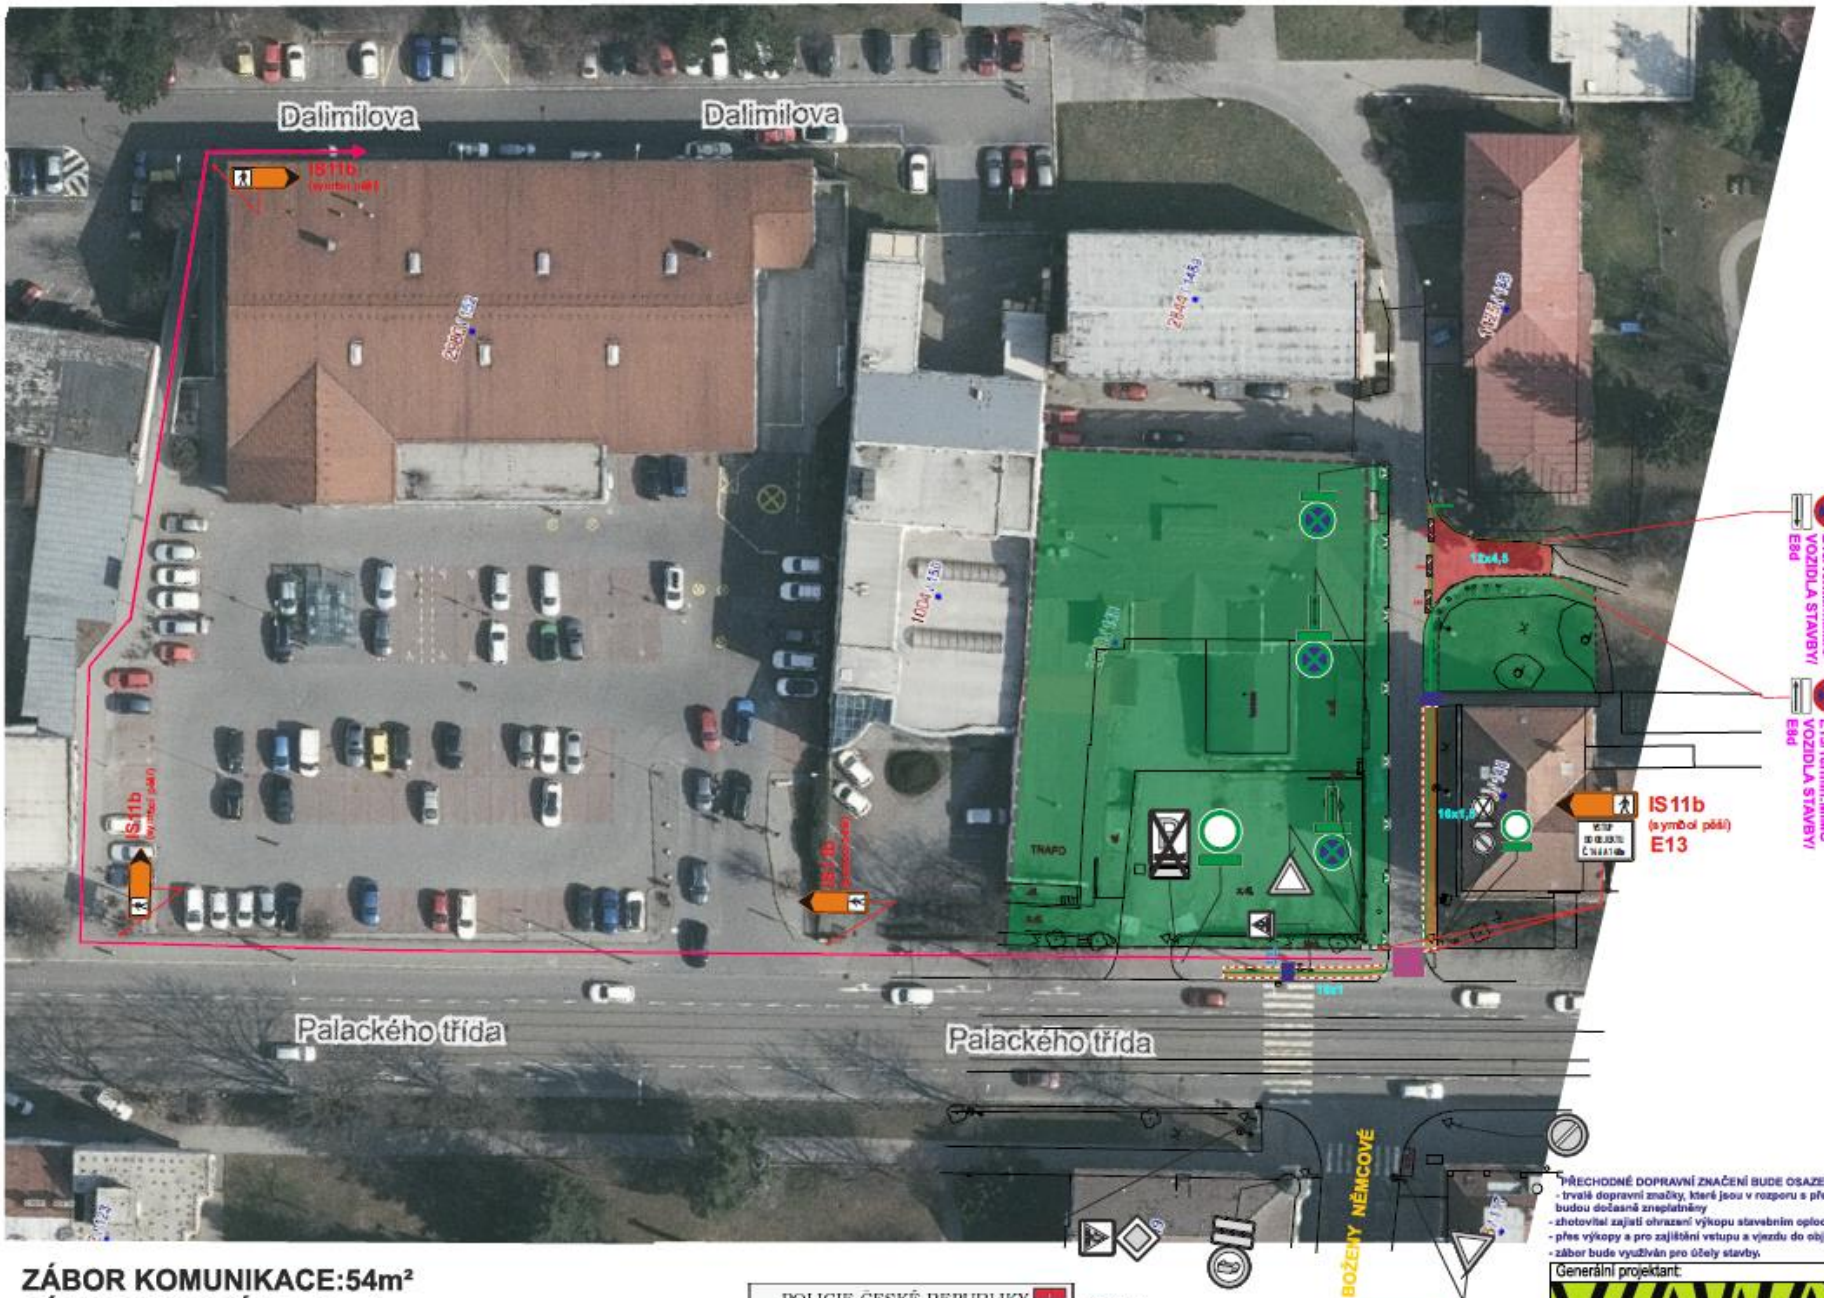


ZÁBOR KOMUNIKACE:54m²
ZÁBOR CHODNÍKU: 40m²

POLICIE ČESKÉ REPUBLIKY
Městské ředitelství policie Brno
Dopravní inspektorát, pracoviště dopravního inženýrství

Pod č.j.: KRPB-219025-2/ČJ-2026-0602DI
v kontextu č.j.: KRPB-145686-1/ČJ-2021-0602DI

Dle § 77 z. č. 361/2000 Sb. Ing. Evžen Nesrovnal
§ ... z. č. 13/1997 Sb.

LEGENDA:

B1 - PŘECHODNÉ SVISLÉ DOPRAVNÍ ZNAČENÍ
B28 - PŘECHODNÉ SVISLÉ DOPRAVNÍ ZNAČENÍ OSAZENÉ 7 DNÍ PŘED ZAHÁJENÍM AKCE
- STÁVAJÍCÍ TRVALÉ DOPRAVNÍ ZNAČENÍ
- DOČASNĚ ZNEPLATNĚNÉ TRVALÉ DOPRAVNÍ ZNAČENÍ
B1 - PŘECHODNÉ SVISLÉ DOPRAVNÍ ZNAČENÍ STÁVAJÍCÍ

- ZÁBOR KOMUNIKACE
- ZÁBOR CHODNÍKU
- STÁVAJÍCÍ ZÁBOR
- TRASA KABELU
- PŘEJEZDOVÝ PLECH
- PŘECHODOVÁ LÁVKA
- STAVEBNÍ OPLOCENÍ
- TRASA PRO CHODCE

PŘECHODNÉ DOPRAVNÍ ZNAČENÍ BUDE OSAZENO DLE TP 65, 66 A 133.
- trvalé dopravní značky, které jsou v rozporu s přenosnými dopravními značkami, budou dočasně znepřístupněny
- zhotovitel zajistí ohrazení výkopu stavebním oplocením nebo zábranou Z2
- přes výkopy a pro zajištění vstupu a výjezdu do objetu budou osazeny přechodové lávka a přejezdové plechy
- zábor bude využíván pro účely stavby.

Generální projektant: VIAWAY	Hlavní projektant: Michal Šira
	Vypracoval: Ing. Milan Slezák
Název akce: Brno, ul. Palackého třída realizace telekomunikačního vedení	Stupeň: DIO
	Datum: 10/2026
Obsah: PŘECHODNÉ DOPRAVNÍ ZNAČENÍ	Počet formátu: 1 x A3
	Číslo listu: 1

c.j. MMB/0590136/2026/TOMS