
UL. LUČNÍ - MK

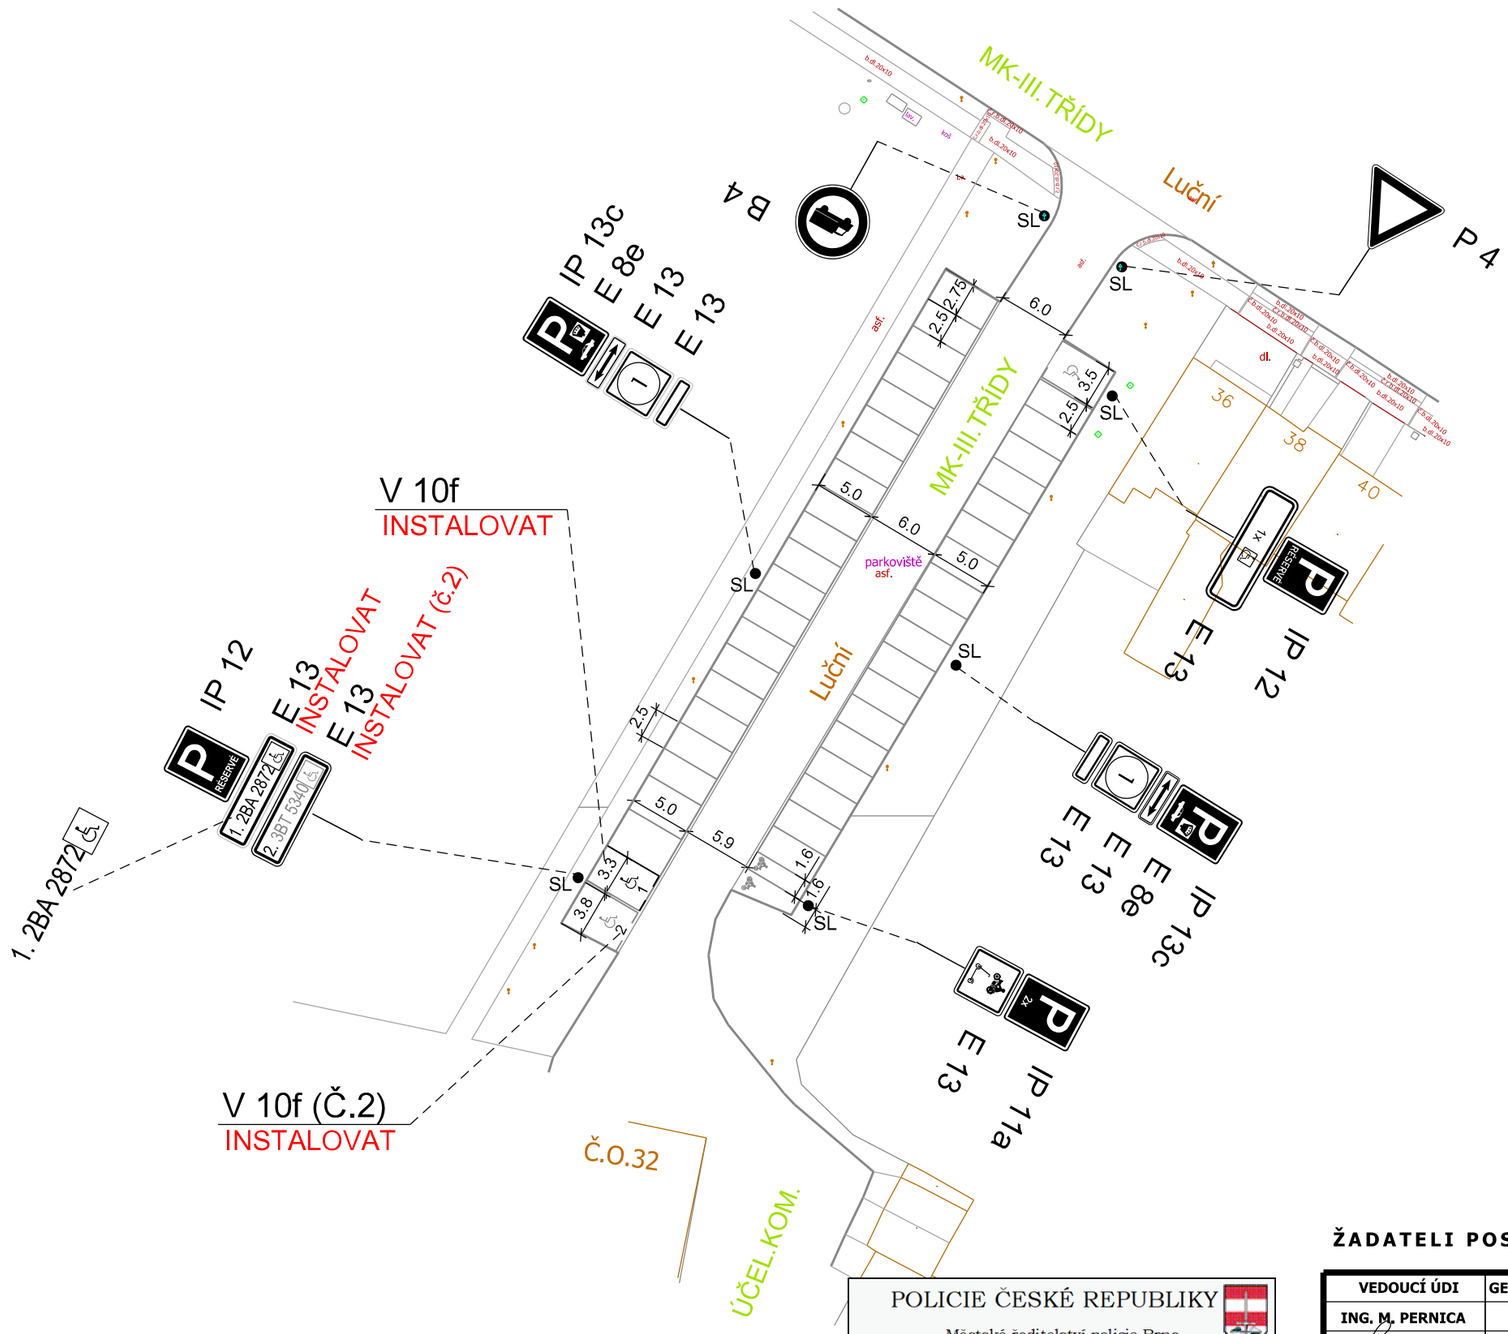

ZÓNA C
V PRACOVNÍ DNY 17-6h
S OPRÁVNĚNÍM
NEBO PO ZAPLACENÍ
CENY NA MÍSTĚ
OBLAST 2-05
1

Mgr. Pavel Vlk
Digitální podpis:
03.11.2026
07:02
Spis. Zn. 0572156/2026

20. 10. 2026
Souhlasíme se ZUK

Brněnské komunikace
Brněnské komunikace a.s. Hradecká 757/1a
639 00 Brno | IČ: 507 33 098 | DIČ: CZ 607 33 098

LEGENDA:

B 1	V 1a	DOPRAVNÍ ZNAČENÍ STÁVAJÍCÍ
B 1 Instalovat	V 1a Instalovat	DOPRAVNÍ ZNAČENÍ NAVRHOVANÉ
B 1 Odstranit	V 1a Odstranit	DOPRAVNÍ ZNAČENÍ RUŠENÉ

POLICIE ČESKÉ REPUBLIKY
Městské ředitelství policie Brno
Dopravní inspektorát, pracoviště dopravního inženýrství

Pod č. j.: KRPB-219689-2/ČJ-2026-0602DI
v kontextu č. j.: KRPB-145686-1/ČJ-2021-0602DI
Dle § 77 z. č. 361/2000 Sb. § --- z. č. 13/1997 Sb.
Ing. Evžen Nesrovnal
Digitálně podepsal Ing. Evžen Nesrovnal Datum: 2026.10.29 08:56:17 +01'00'

ŽADATELI POSTAČUJE ZÁKLADNÍ ROZMĚR PARKOVACÍHO BOXU.

VEDOUCÍ ÚDI	GENER. PROJEKTANT	VYPRACOVAL	KONTROLOVAL
ING. M. PERNICA	M. ZEMAN, DiS.	M. ZEMAN, DiS.	ING. J. NEŠPOR

Brněnské komunikace
ÚTVAR DOPRAVNÍHO INŽENÝRSTVÍ

OBJEDNATEL DOKUMENTACE: STATUTÁRNÍ MĚSTO BRNO

DATUM	ŘÍJEN 2026
FORMÁT	
STUPEŇ	
MĚŘÍTKO	1:500
Č. ZAKÁZKY	0863-2026
ČÍSLO PARÉ	ČÍSLO VÝKRESU 1.VAR.1

NÁZEV AKCE:
OPS 2-05, fáze B

UL. LUČNÍ - MK

NÁZEV VÝKRESU:
PŘECHODNÉ DOPRAVNÍ ZNAČENÍ