
- částečná uzavírka (zachován průjezd 6m)
- uzavírka chodníku
- zábor p. ploch

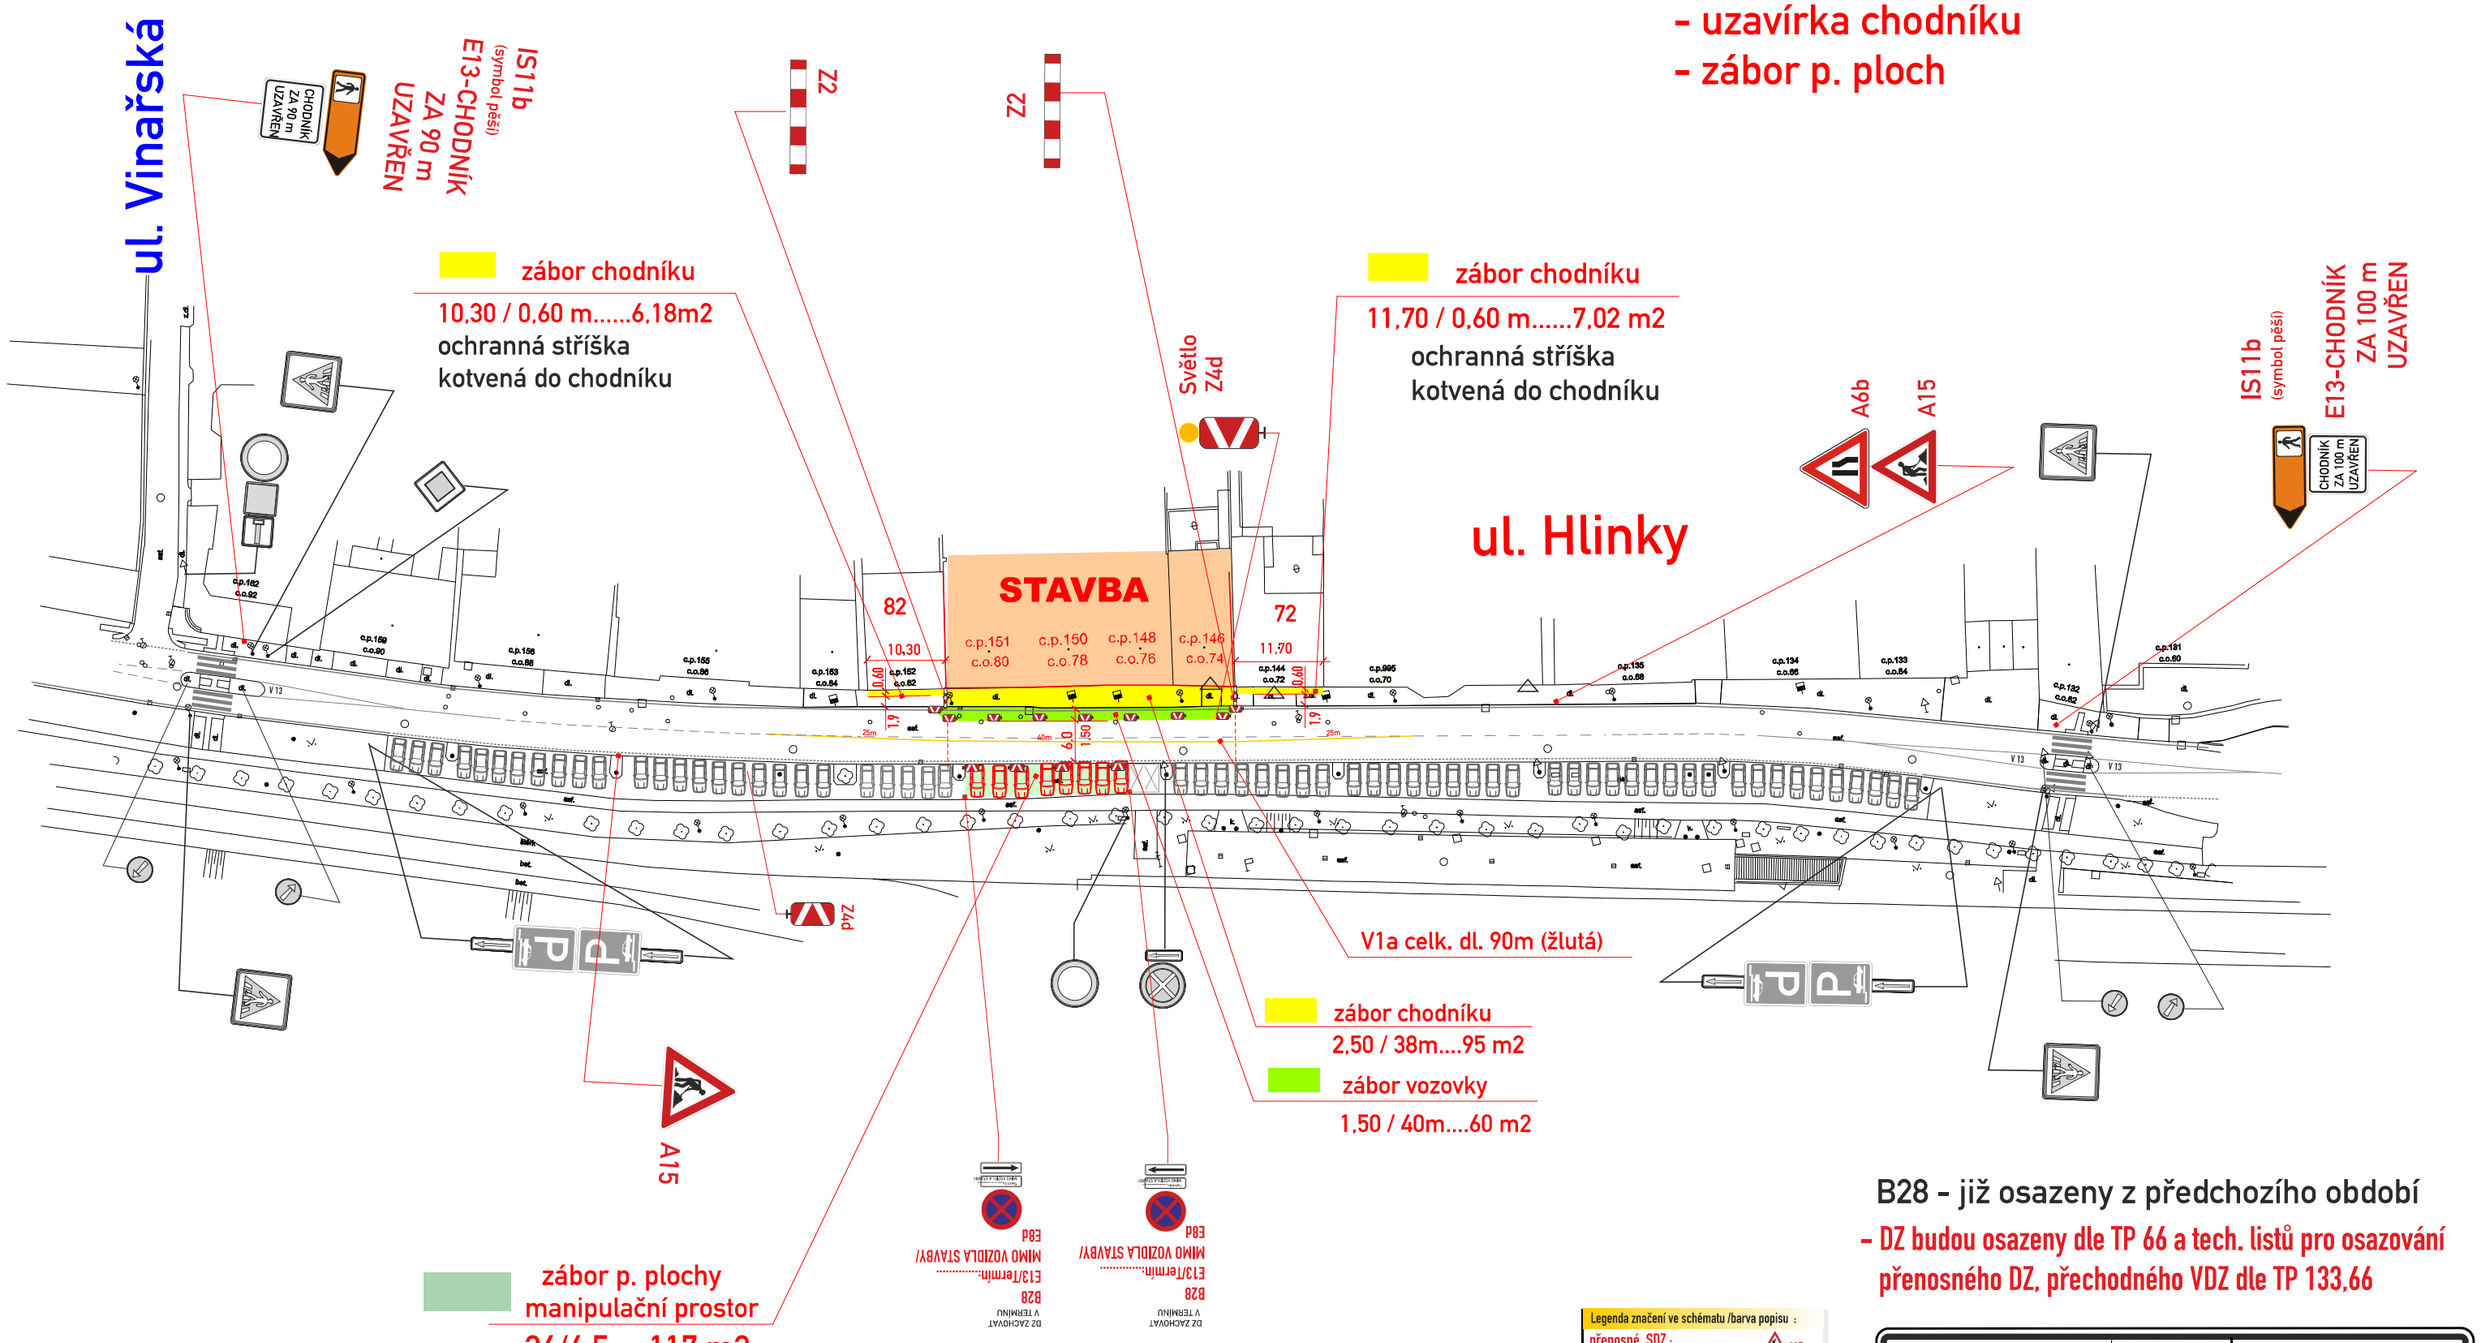

B28 - již osazeny z předchozího období

- DZ budou osazeny dle TP 66 a tech. listů pro osazování přenosného DZ, přechodného VDZ dle TP 133,66

Dokument je podepsán elektronickým podpisem
Podepisující: **Bc. Michal Němeček, DiS.**
Organizace: Statutární město Brno, Magistr
Sériové č. cert.: 24447491
Vydavatel cert.: PostSignum Qualified CA 4
Datum a čas: 03.11.2026 09:30:19
Důvod: vydání OOP
Místo:

POLICIE ČESKÉ REPUBLIKY
Městské ředitelství policie Brno
Dopravní inspektorát, pracoviště dopravního inženýrství
Odsouhlaseno dne: 27.10.2026
Pod č. j.: KRPB-218192-2/ČJ-2026-0602DI
v kontextu č. j.: KRPB-145686-1/ČJ-2021-0602DI
Dle § 77/2b z. č. 361/2000 Sb.
§ --- z. č. 13/1997 Sb.

Legenda značení ve schématu /barva popisu :
přenosné SDZ : A15
stávající SDZ :
stávající SDZ zakrýt / zrušit:

Legenda ploch:
zábor vozovky :
zábor chodníku :
zábor park. plochy : manipulační prostor

Legenda vozidel:
stávající parkování :
vozidla k vyklizení :

VYPRACOVAL : Končelík Jiří ml.
KONTROLOVAL : Ing. Končelík Jiří

SIGNEX spol. s r.o.

obsah schématu :
PŘECHODNÉ DOPRAVNÍ ZNAČENÍ
Částečná uzavírka, zábor chodníku

kontakt :
SIGNEX, spol. s r.o., Holzova,138, 627 00 Brno
Tel.: 545 226 021-4 , mistr: tel.: 602 58 23 25
Služba mimo pracovní dobu: tel.: 602 571 312
email: signex@signex.cz

místo akce/název :
BRNO, ul. Hlinky 80 - 74
demolice a rekonstrukce objeku

číslo objednávky / datum :
240569/2/23.10.26

číslo schématu : 1