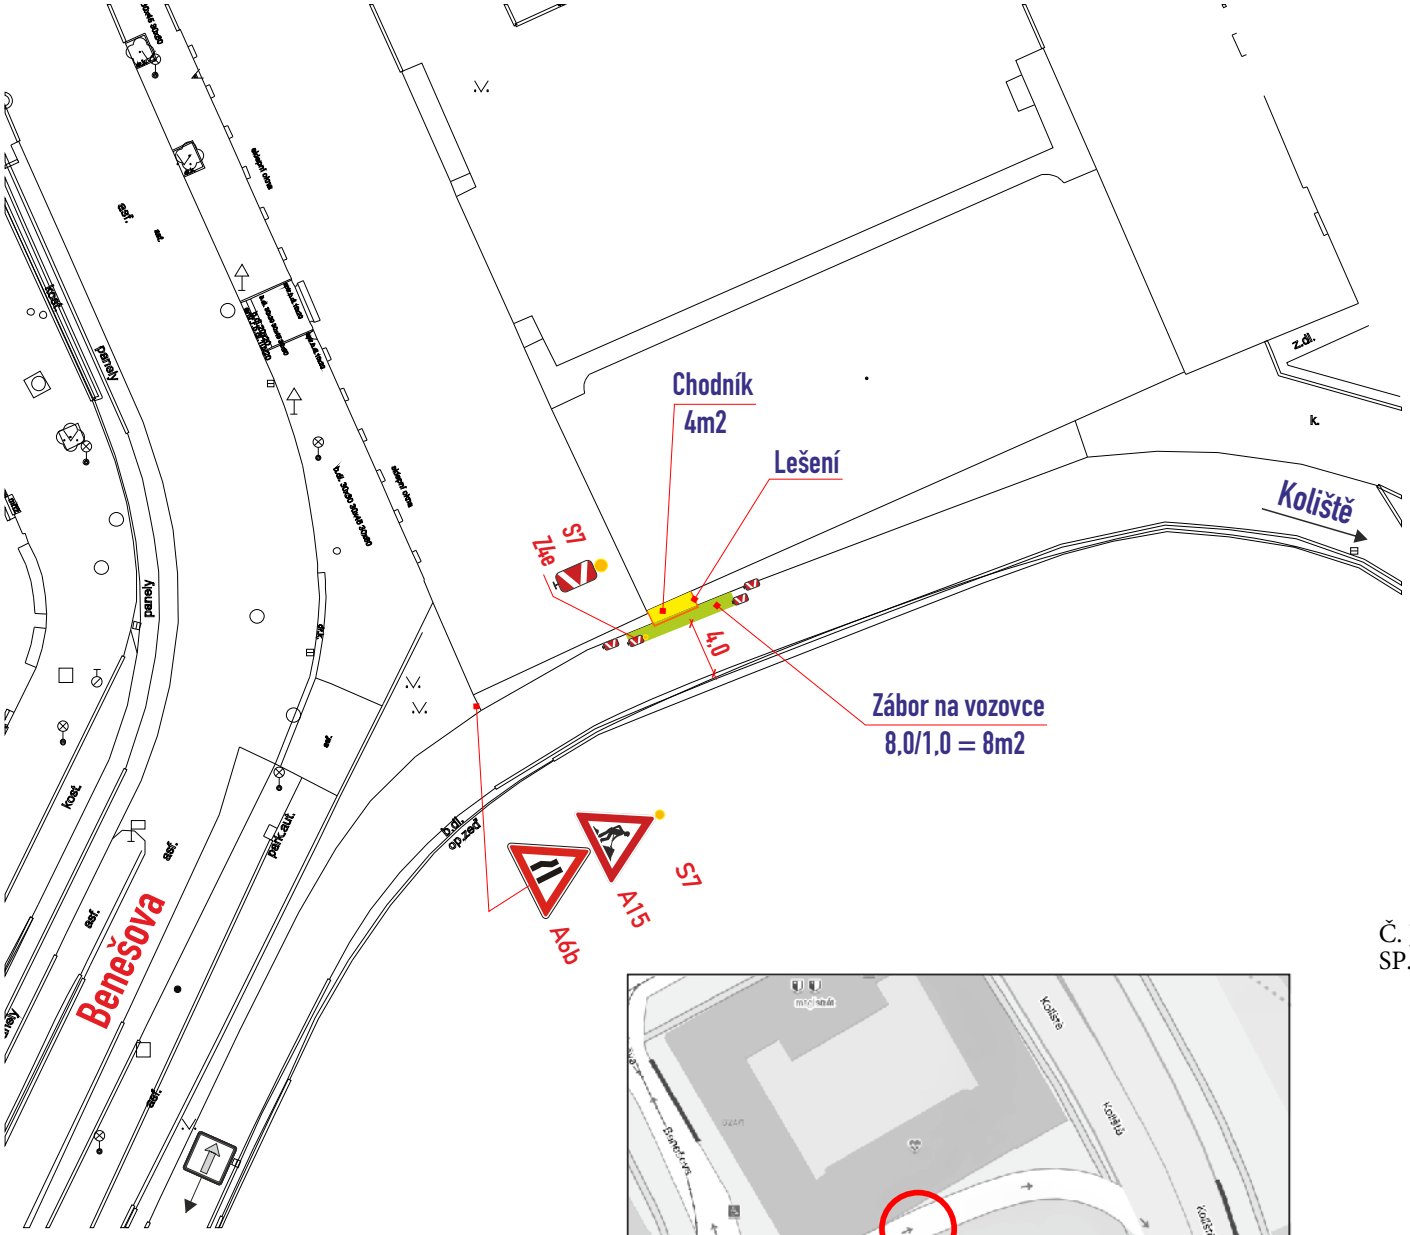


Legenda ploch:

zábor vozovky :

zábor chodníku :

Legenda značení ve schématu /barva popisu :

přenosné SDZ : A15

stávající SDZ :

stávající SDZ zakrýt / zrušit:

Č. J.: MMB/0590536/2026/MAI
SP. ZN.: 5400/OD/MMB/0583552/2026/2

– DZ budou osazeny dle TP 66 a tech. listů pro osazování přenosného DZ, přechodného VDZ dle TP 133,66

VYPRACOVAL : Ing. Dvořák Marek	SIGNEX spol. s r.o.
KONTROLOVAL : Ing. Končelík Jiří	
obsah schématu : **PŘECHODNÉ DOPRAVNÍ ZNAČENÍ** Částečná uzavírka	kontakt : SIGNEX, spol. s r.o., Holzova,138, 627 00 Brno Tel.: 545 226 021–4 , mistr: tel.: 602 58 23 25 Služba mimo pracovní dobu: tel.: 602 571 312 email: signex@signex.cz
místo akce/název : BRNO, ul. Benešova Zábor pro lešení Realizace okna ve fasádě budovy	číslo objednávky / datum : č.o. 260793 22.10.2026
	číslo schématu : 1

www.signex.cz