ŘEŠENÍ DOPRAVNÍ SITUACE

PROJEKT DOPRAVNÍHO ZNAČENÍ

čj.:MMB-/0592702 /2026/TOMS

MmB souhlasí datum:.....

ODBOR DOPRAVY MmB

DOPRAVNÍ INSPEKTORÁT PČR BRNO

počet stran:	1	akce:	ozdobení Staré radnice	zakázka:	2026AK00085
datum vypracování:	25. 9. 2026	místo:	Brno – Radnická	projekt:	2026PR00072
datum změny:	2. 11. 2026	zadavatel:	Technické sítě Brno, akciová společnost	verze:	2

poznámka:

vypracoval: Kateřina Černá

vyřizuje: Ivana Sojková

navrhované DZ | stávající DZ | stávající DZ dočasně zrušit | B28 a B29 nutno osadit 7 dní předem | počty Z4 a Z5 jsou pouze orientační



BS MORAVA SPOL. S R.O.

DOPRAVNÍ ZNAČENÍ: PŮJČOVNA – PRODEJ – SERVIS

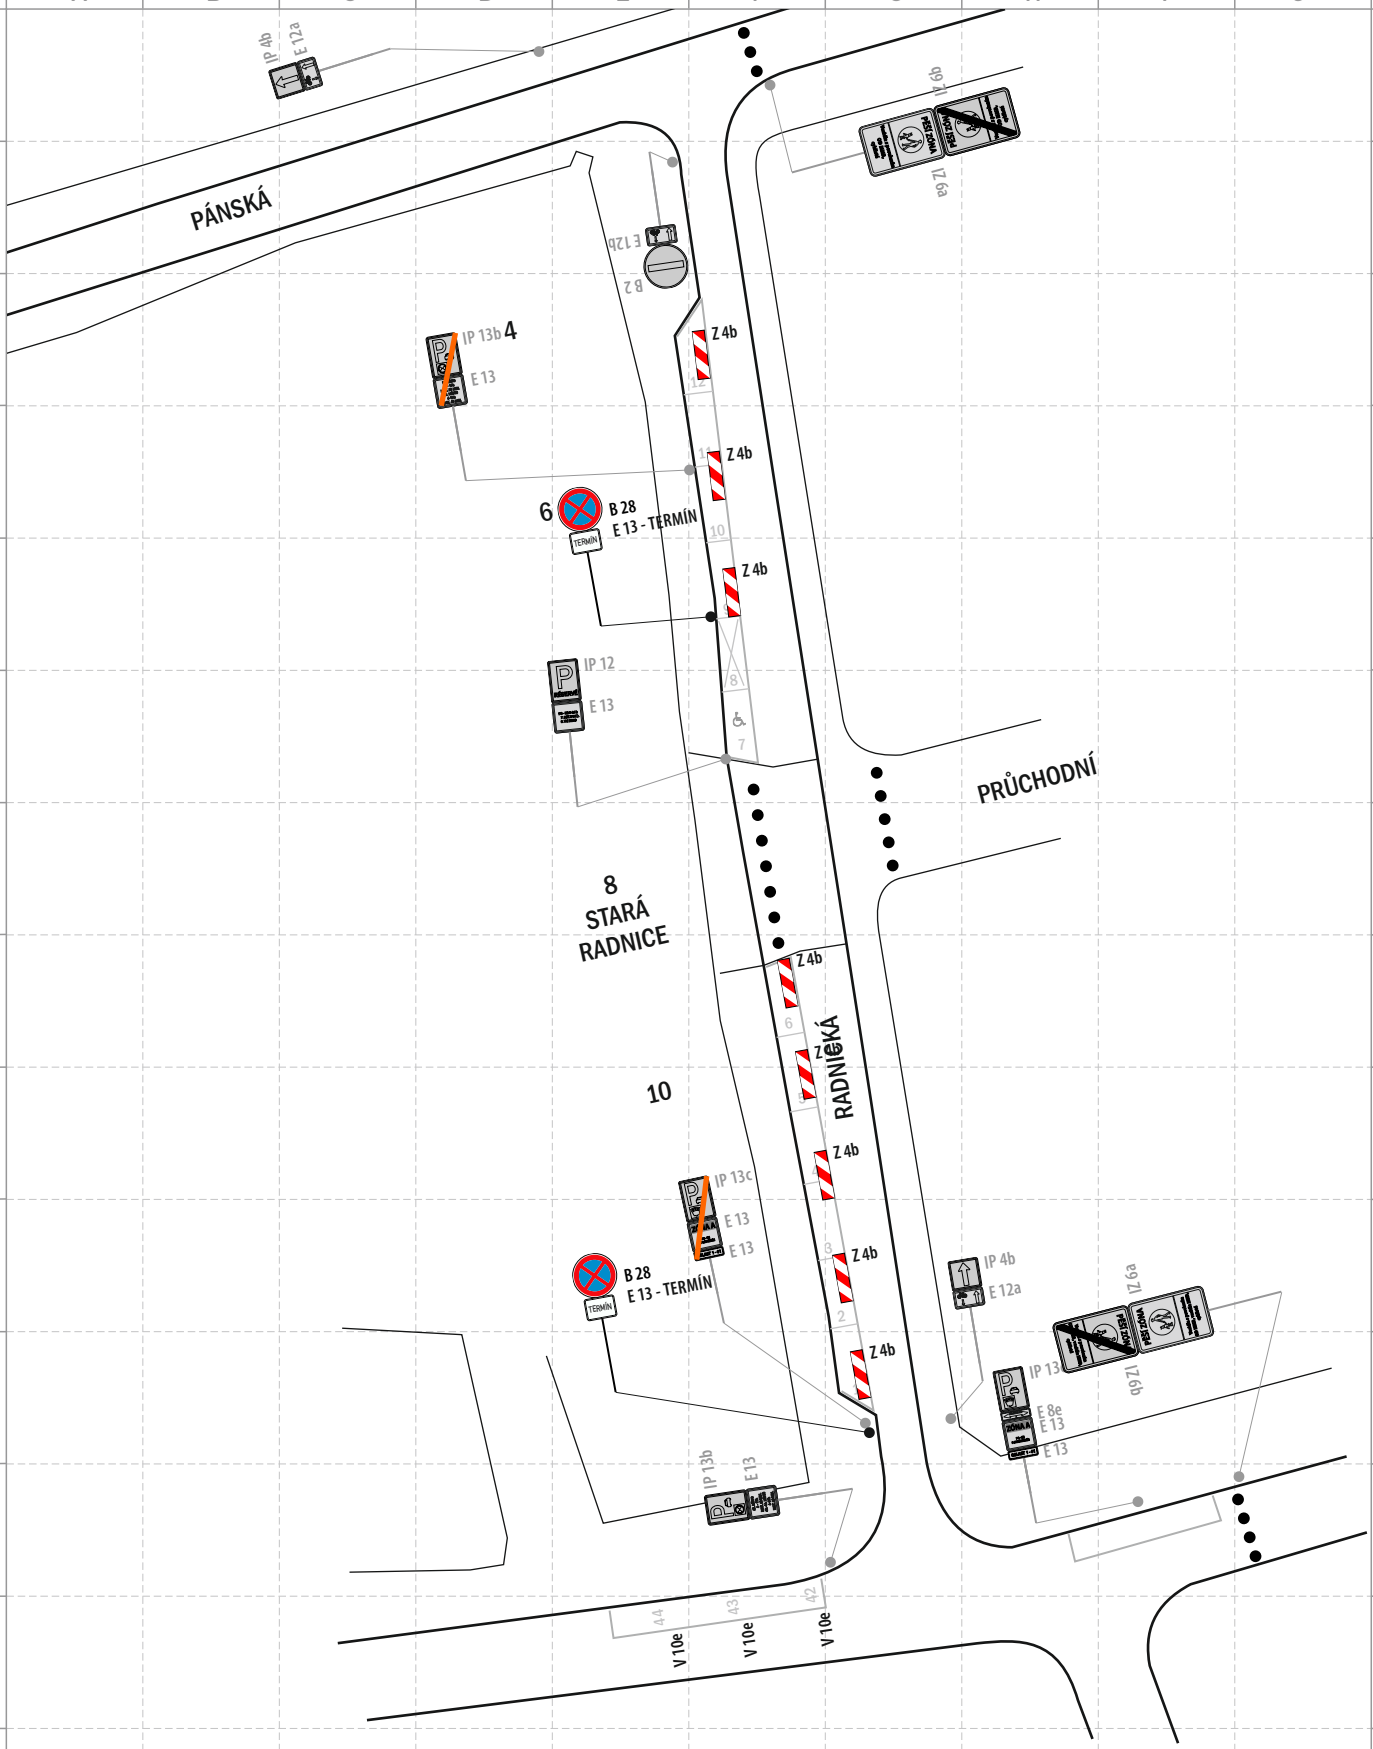
FOLTÝNOVA 19, 635 00 BRNO

PROVOZOVNA: BRNO, CHIRONOVA UL., TEL.: 547 242 042

WWW.BSMORAVA.CZ E-MAIL: INFO@BSMORAVA.CZ

www.dopravniznaceni brno.cz

www.dopravniznaceni brno.cz | DOPRAVNÍ ZNAČENÍ | www.bsmorava.cz | BS MORAVA


PÁNSKÁ
PRŮCHODNÍ
RADNICKÁ
8 STARÁ RADNICE
10
IP 4b E 12a
IP 13b E 13
IP 12 E 13
IP 13c E 13 E 13
B 28 E 13 - TERMÍN
Z 4b
Z 6a
Z 9b
IP 13 E 8e E 13 E 13
V 10e