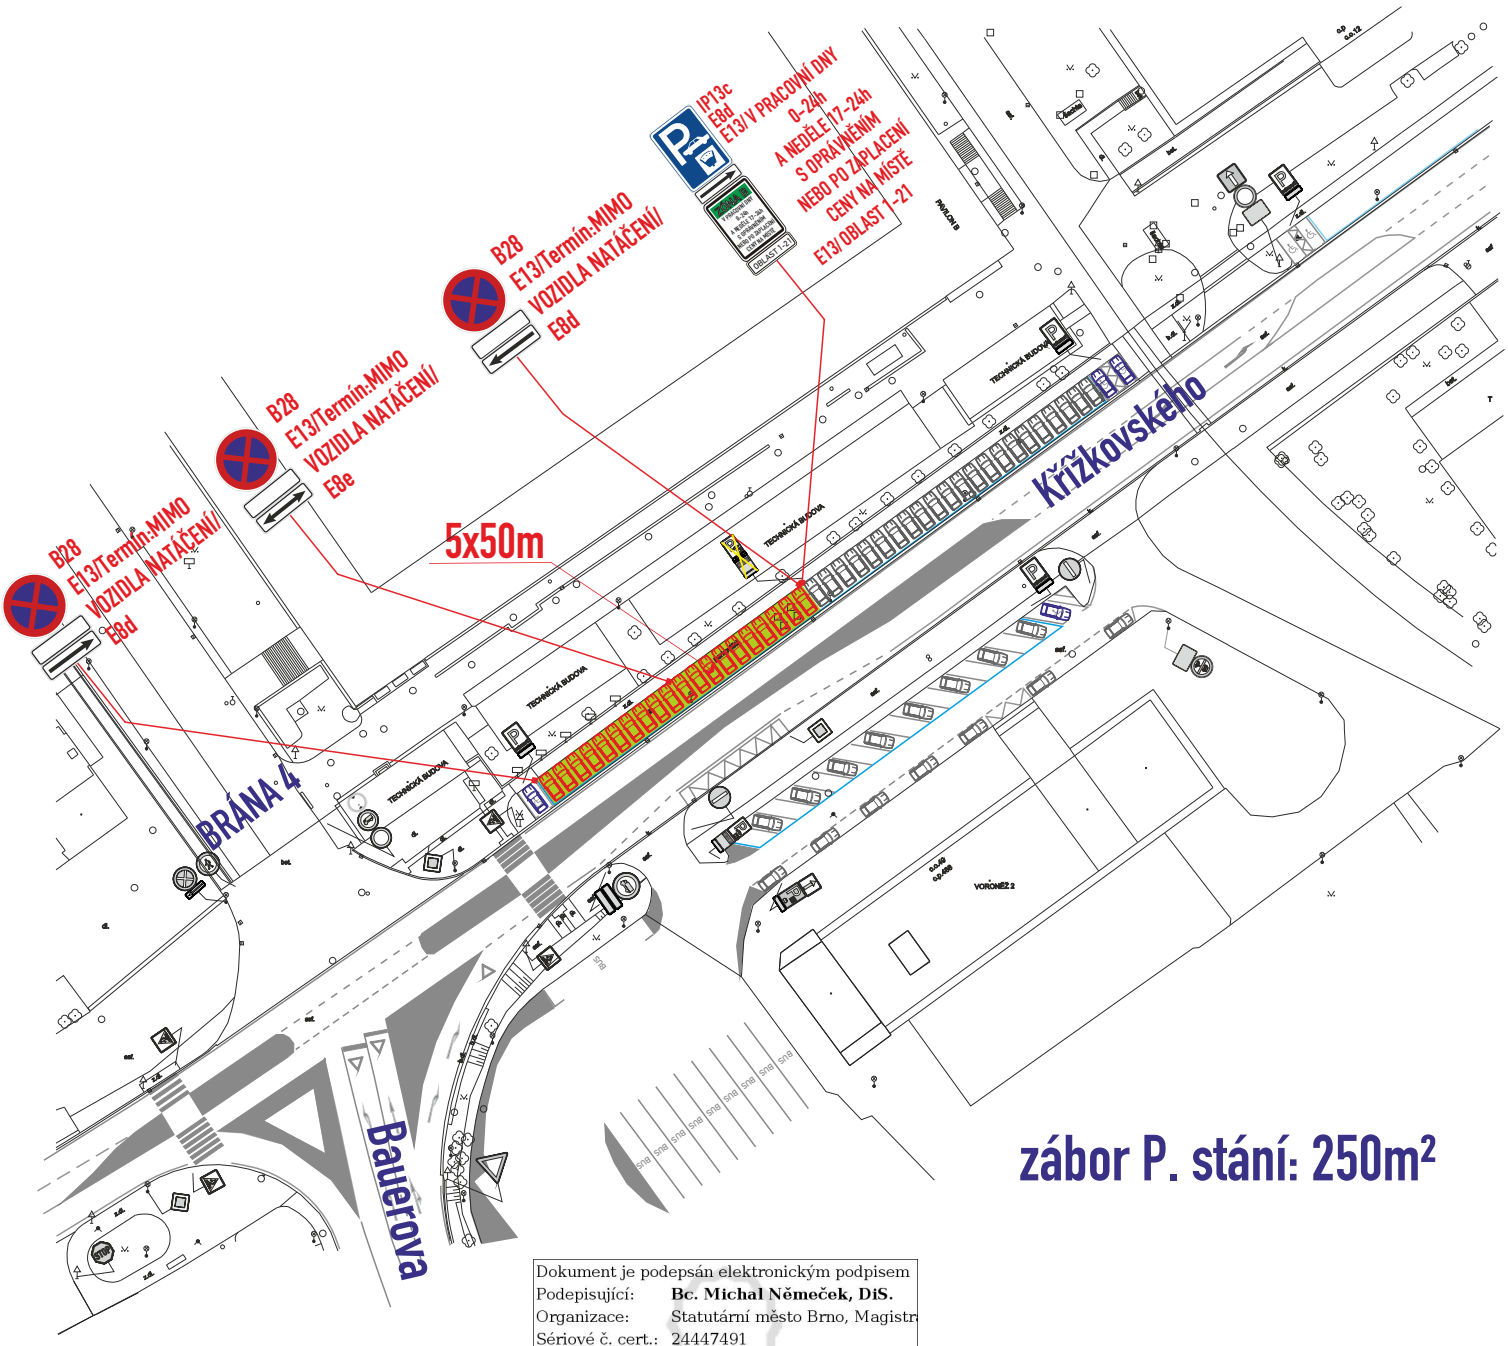


zábor P. stání: 250m²

Dokument je podepsán elektronickým podpisem

Podepisující:	**Bc. Michal Němeček, DiS.**
Organizace:	Statutární město Brno, Magistr
Sériové č. cert.:	24447491
Vydavatel cert.:	PostSignum Qualified CA 4
Datum a čas:	04.11.2026 09:24:27
Důvod:	vydání OOP
Místo:	

POLICIE ČESKÉ REPUBLIKY

Městské ředitelství policie Brno

Dopravní inspektorát, pracoviště dopravního inženýrství

Odsouhlaseno dne: 29.10.2026

Pod č. j.: KRPB-220567-2/ČJ-2026-0602DI

v kontextu č. j.: KRPB-145686-1/ČJ-2021-0602DI

Dle § 77 z. č. 361/2000 Sb. Lucie Vrba Pohlídalová

§ --- z. č. 13/ 1997 Sb.

B28 -osadit 7 dní předem

- DZ budou osazeny dle TP 65,66 a tech. listů pro osazování přenosného DZ, přechodného VDZ dle TP 133,66

Legenda značení ve schématu /barva popisu :

přenosné SDZ : A15

stávající SDZ :

stávající SDZ zakrýt / zrušit:

zábor P.míst :

VYPRACOVAL : Vosmek Filip	SIGNEX spol. s r.o.
KONTROLOVAL : Ing. Končelík Jiří	

obsah schématu :

PŘECHODNÉ DOPRAVNÍ ZNAČENÍ

zábor P. míst

kontakt :

SIGNEX, spol. s r.o., Holzova,138, 627 00 Brno

Tel.: 545 226 021-4 , mistr: tel.: 602 58 23 25

Služba mimo pracovní dobu: tel.: 602 571 312

email: signex@signex.cz

místo akce/název :

BRNO, ul. Křížkovského zázemí pro vozidla filmu

číslo objednávky / datum :

260755/4

26.10.2026

strana : 1