
UL. VOŘÍŠKOVA 12 - MK

Pozn.: - DZ bude realizováno podle TP 65 a TP 133

- BKOM souhlasí za vlastníka komunikace s vydáním rozhodnutí o povolení zvláštního užívání silnice nebo místní komunikace pro zřizování vyhrazeného parkovacího stání na dobu jednoho roku, nejdéle však do zavedení oblasti placeného stání, v souladu s příslušným nařízením statutárního města Brna, kterým se vymezují místní komunikace nebo jejich úseky, jež lze užít ke stání vozidel jen po zaplacení ceny.
- Stání pro stávajícího občana
- Po ukončení platnosti rozhodnutí o ZUK bude dopravní značení vráceno v předešlý stav.

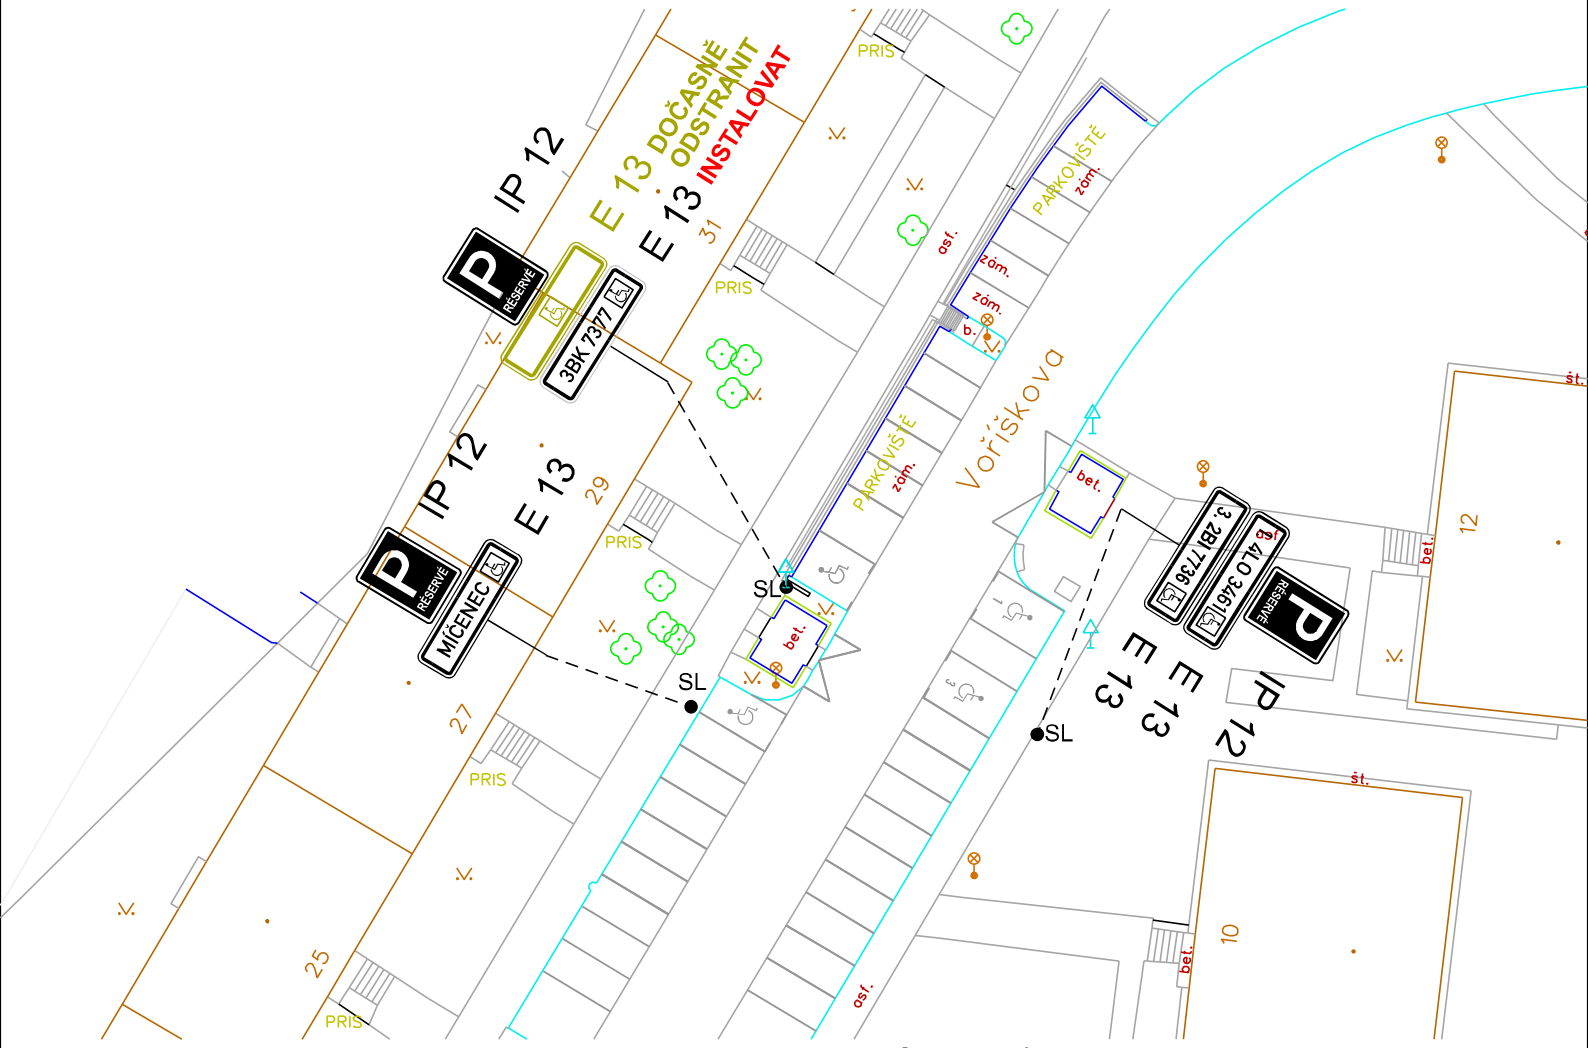

POLICIE ČESKÉ REPUBLIKY
Městské ředitelství policie Brno
Dopravní inspektorát, pracoviště dopravního inženýrství

Odsouhlaseno dne: 04.11.2026
Pod č. j.: KRPB-224300-2/ČJ-2026-0602DI
v kontextu č. j.: KRPB-145686-1/ČJ-2021-0602DI
Dle § 77/2b z. č. 361/2000 Sb.
§ --- z. č. 13/1997 Sb.

LEGENDA:

B 1	V 1a	DOPRAVNÍ ZNAČENÍ STÁVAJÍCÍ
B 1 Instalovat	V 1a Instalovat	DOPRAVNÍ ZNAČENÍ NAVRHOVANÉ
B 1 Odstranit	V 1a Odstranit	DOPRAVNÍ ZNAČENÍ RUŠENÉ

15. 10. 2026
Souhlasíme se ZUK

Brněnské komunikace
Brněnské komunikace a.s., Hradecká 767/1a
639 00 Brno | IČ: 507 33 098 | DIČ: CZ 607 33 098

Mgr. Pavel Vlk
Digitální podpis:
04.11.2026 09:22

Spis. Zn. 0569962/2026

VEDOUCÍ ÚDI	GENER. PROJEKTANT	VYPRACOVAL	KONTROLOVAL
ING. M. PERNICA	E. ŠVARNÝ	E. ŠVARNÝ	ING. J. NEŠPOR

Brněnské komunikace a.s.
ÚTVAR DOPRAVNÍHO INŽENÝRSTVÍ

OBJEDNATEL DOKUMENTACE: STATUTÁRNÍ MĚSTO BRNO

NÁZEV AKCE:
PŘECHODNÉ DOPRAVNÍ ZNAČENÍ
VOŘÍŠKOVA 12 - MK

NÁZEV VÝKRESU:
ZMĚNA TABULKY U VYHRAZENÉHO PARKOVÁNÍ PRO ZDRAVOTNĚ POSTIŽENÉ

DATUM	ŘÍJEN - 2026
FORMÁT	A4
STUPEŇ	
MĚŘÍTKO	1:500
Č. ZAKÁZKY	0850-2026
ČÍSLO PARÉ	ČÍSLO VÝKRESU 02.1