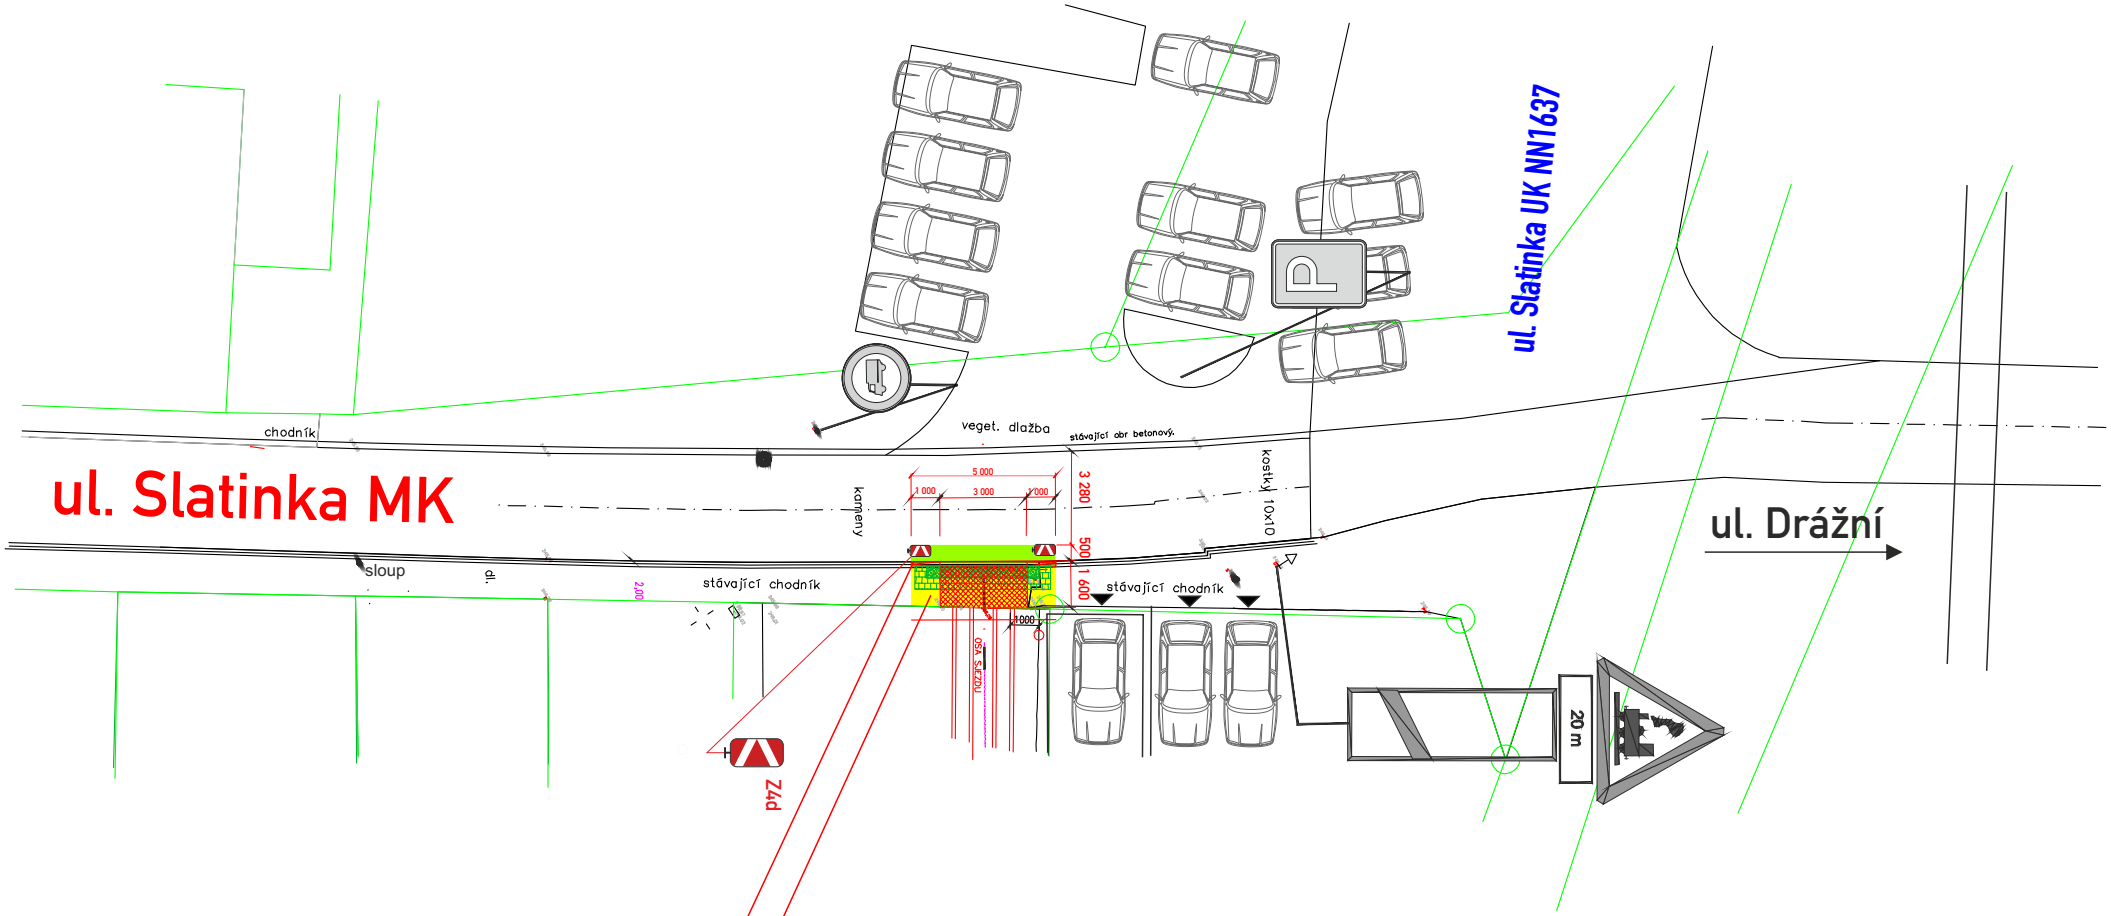


- zábor vozovky 0,5/5m....2,5m2

- zábor chodníku 1,6/5m....8m2

PŘIPOJENÍ POZEMKU p.č. 2397, k.ú. SLATINA
NA POZEMNÍ KOMUNIKAC
ke stávajícímu RD SLATINKA 129/24

- DZ budou osazeny dle TP 66 a tech. listů pro osazování přenosného DZ, přechodného VDZ dle TP 133,66

MMB/0595021/2026
OD/MMB/0583914/2026/2

Legenda značení ve schématu /barva popisu :
přenosné SDZ : A15
stávající SDZ :
stávající SDZ zakrýt / zrušit:

VYPRACOVAL : Končelík Jiří ml.	SIGNEX spol. s r.o.
KONTROLOVAL : Ing. Končelík Jiří	
obsah schématu : PŘECHODNÉ DOPRAVNÍ ZNAČENÍ Částečná uzavírka, zábor chodníku	kontakt : SIGNEX, spol. s r.o., Holzova,138, 627 00 Brno Tel.: 545 226 021-4 , mistr: tel.: 602 58 23 25 Služba mimo pracovní dobu: tel.: 602 571 312 email: signex@signex.cz
místo akce/název : BRNO, ul. Slatinka 24 „Připojení pozemku p.č. 2397„ Realizace vjezdu	číslo objednávky / datum : 260766/12.10.26
	číslo schématu : 1