
12. STAVBA SEKUNDÁRNÍHO KOLEKTORU ČESKÁ-STŘEDOVÁ


Zábor, dopravní zařízení pro stavbu

ul. Veselá x Skrytá
zábor pro silo a vozidlo stavby,
zásobování a cisternový vůz

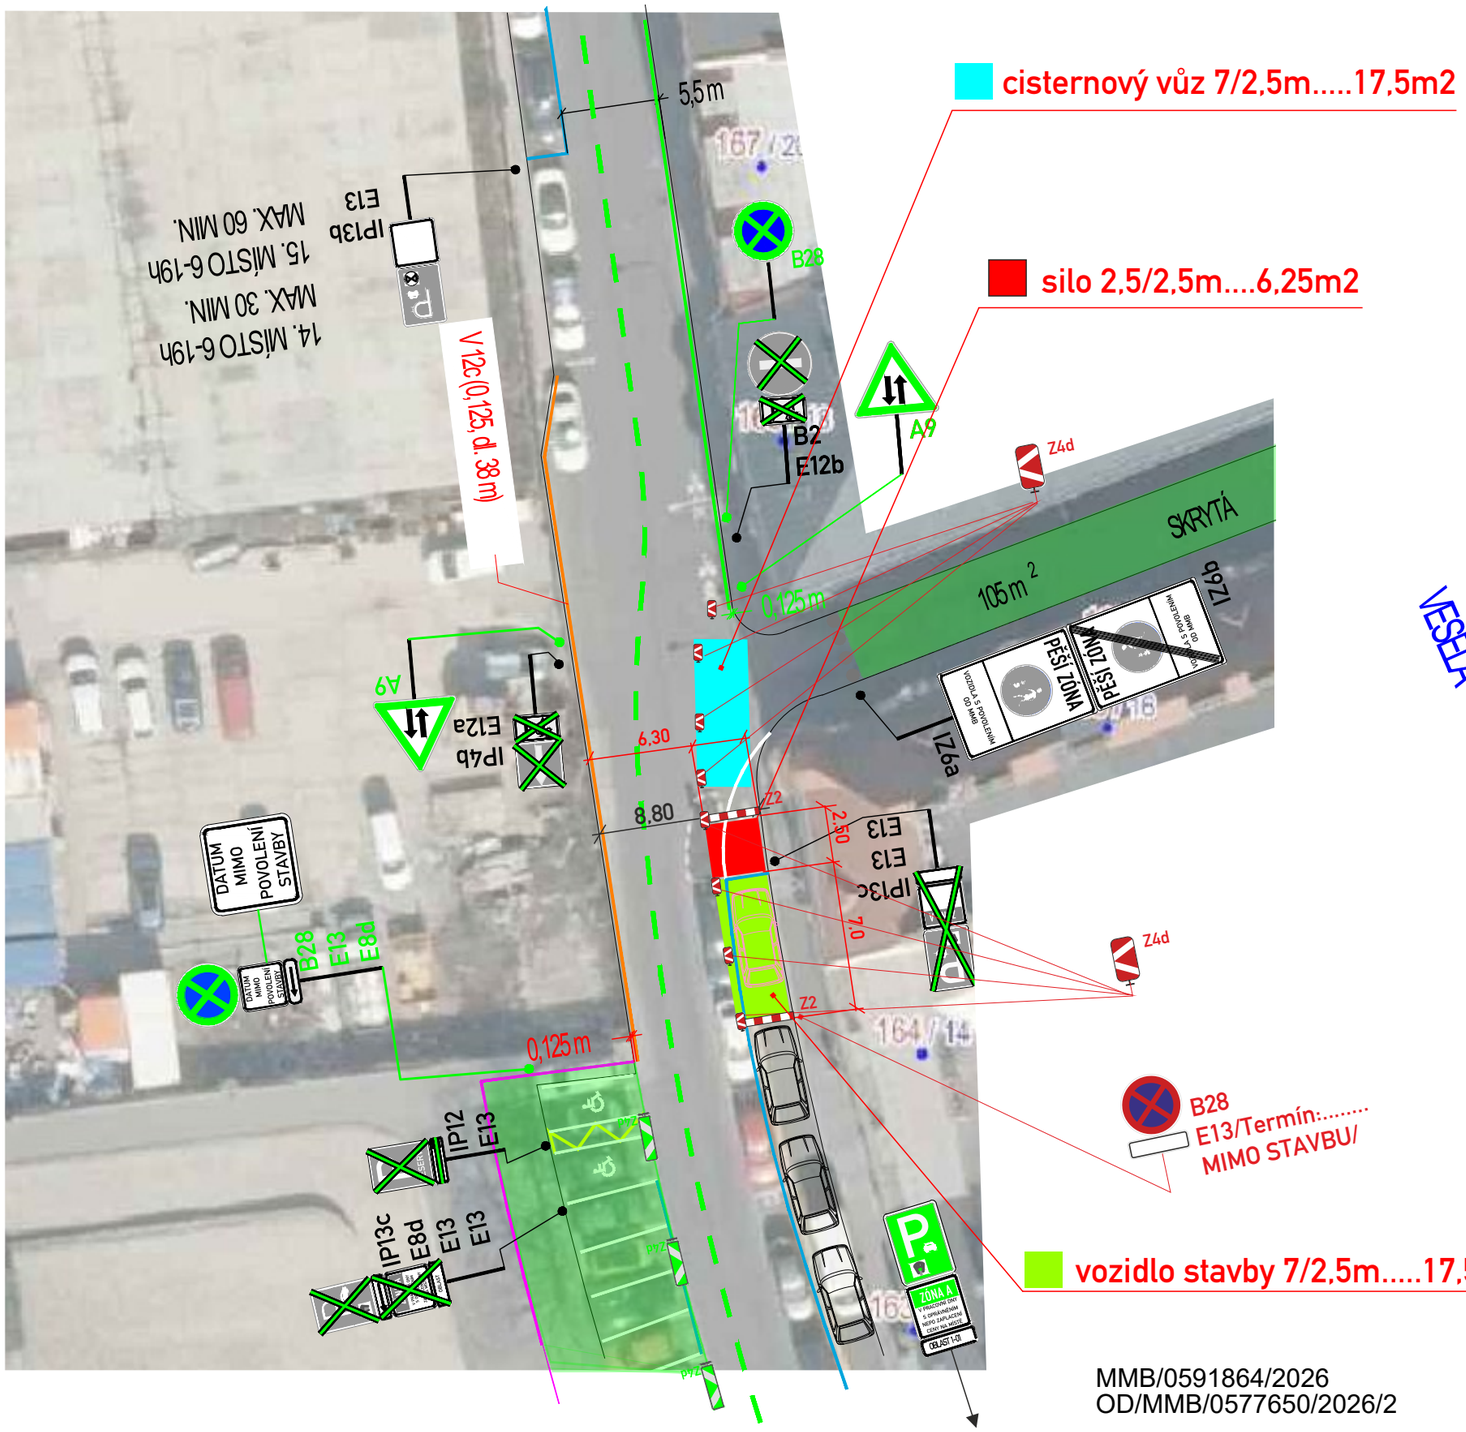

MMB/0591864/2026
OD/MMB/0577650/2026/2

Náměstí Svobody - Česká
Doplnění 4 ks bet. svodidla CSBETON
zachování min. průchodu v š. 1,2m

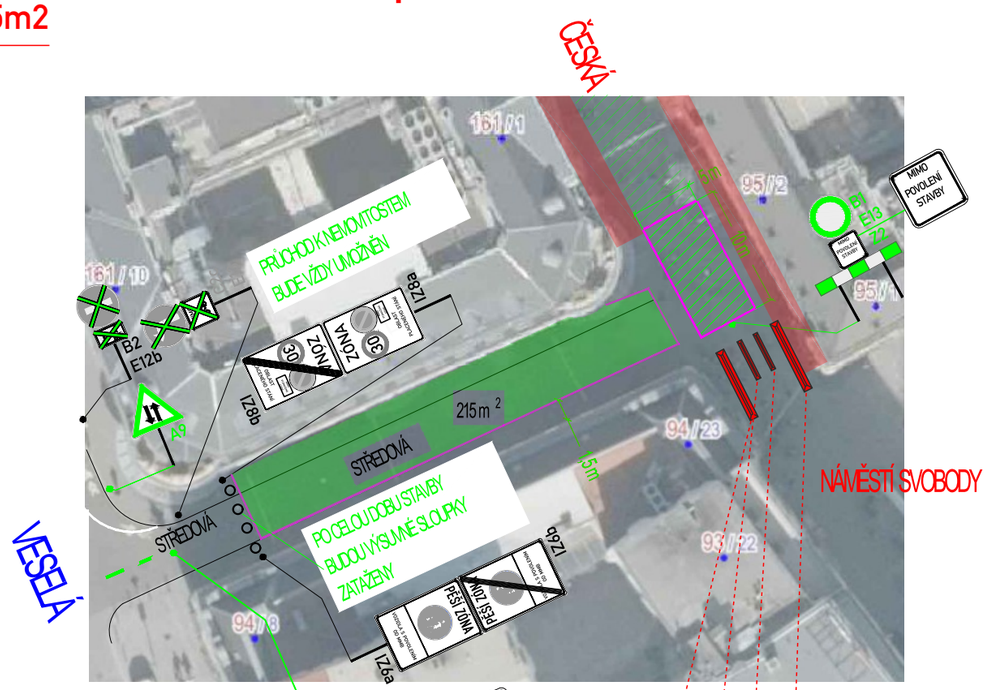

2x CSBETON - SVODIDLO 50 v.500/š.440/dl. 990
2x CSBETON - SVODIDLO 100 v.1000/š.695/dl. 3995

V případě nutnosti průjezdu IZS
odebrání menších svodidel

přenosné DZ stávající: A15

- B28 -osadit 7 dní předem
- DZ budou osazeny dle TP 66 a tech. listů pro osazování přenosného DZ, přechodného VDZ dle TP 133,66

Legenda značení ve schématu /barva popisu :
přenosné SDZ : A15
stávající SDZ :
stávající SDZ zakrýt / zrušit:

Legenda vozidel:
stávající parkování :
vozidla k vyklizení :

Legenda ploch:
zábor vozovky stávající:
zábor vozovky :

VYPRACOVAL : Končelík Jiří ml.	SIGNEX spol. s r.o.
KONTROLOVAL : Ing. Končelík Jiří	
obsah schématu : PŘECHODNÉ DOPRAVNÍ ZNAČENÍ Zábor, dopravní zařízení pro stavbu	**kontakt :** SIGNEX, spol. s r.o., Holzova,138, 627 00 Brno Tel.: 545 226 021-4 , mistr: tel.: 602 58 23 25 Služba mimo pracovní dobu: tel.: 602 571 312 email: signex@signex.cz
místo akce/název : BRNO, ul. Veselá, Česká 12. STAVBA SEKUNDÁRNÍHO KOLEKTORU ČESKÁ-STŘEDOVÁ	**číslo objednávky / datum :** 260742/1/6.10.26 **číslo schématu :** 1