


Lucie Vrba Pohlídalová

Č. J.: MMB/0589479/2026/MAI
SP. ZN.: 5400/OD/MMB/0531226/2026/2

Oblast:

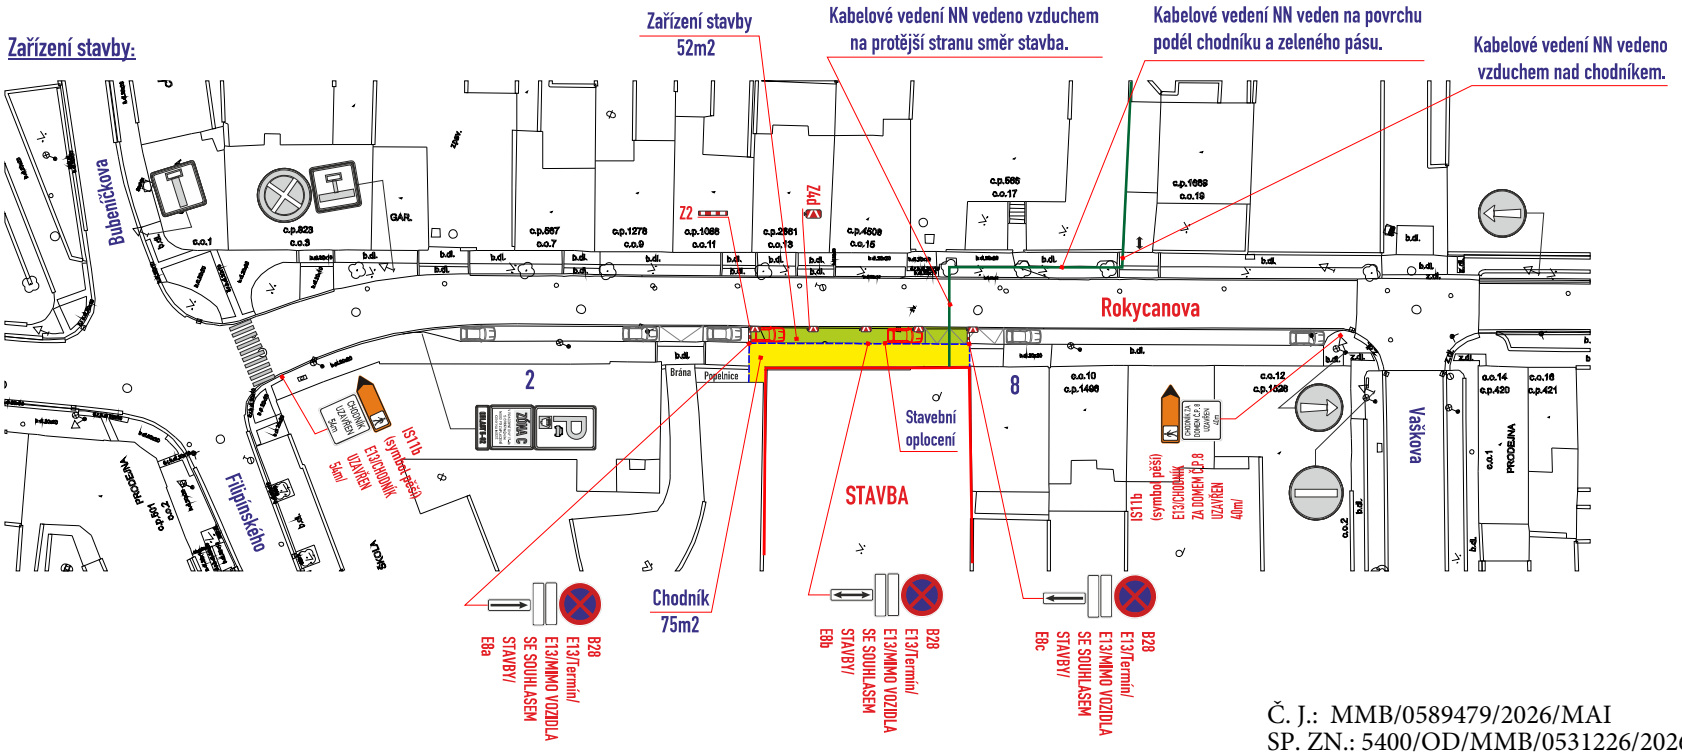

Legenda značení přenosného, stávajícího :
přenosné DZ stávající:
přenosné DZ stávající zakrýt / zrušit:
přenosné DZ stávající již zakryto:

Legenda značení ve schématu /barva popisu :
přenosné SDZ :
stávající SDZ :
stávající SDZ zakrýt / zrušit:
přechodné VDZ :
stávající VDZ :

Legenda zařízení stavby, obj, trasy, výkopy :
přemostění těžké š. min. 3m :
přemostění pěší š. min. 0,9m :
výkop :

Legenda ploch:
zábor vozovky :
zábor chodníku :

Legenda vozidel:
stávající parkování :
vozidla k vyklizení :

Legenda zařízení stavby, obj, trasy, výkopy :
výkop :

B28 osadit 7 dní předem

- DZ budou osazeny dle TP 66 a tech. listů pro osazování přenosného DZ, přechodného VDZ dle TP 133,66

VYPRACOVAL : Ing. Dvořák Marek	SIGNEX spol. s r.o.
KONTROLOVAL : Ing. Končelík Jiří	
obsah schématu : PŘECHODNÉ DOPRAVNÍ ZNAČENÍ Částečná uzavírka	kontakt : SIGNEX, spol. s r.o., Holzova 138, 627 00 Brno Tel.: 545 226 021-4 , mistr: tel.: 602 58 23 25 Služba mimo pracovní dobu: tel.: 602 571 312 email: signex@signex.cz
místo akce/název : BRNO, ul. Rokycanova Zařízení stavby, přípojky IS	číslo objednávky / datum : č.o. CR 2516 22.10.2025
	číslo schématu : 1