
SITUACE PŘECHODNÉHO DOPRAVNÍHO ZNAČENÍ
BRNO, VSETÍNSKÁ - REKONSTRUKCE KANALIZACE
ETAPA I



LEGENDA

- TRVALÉ SVISLÉ DOPRAVNÍ ZNAČENÍ
- PŘECHODNÉ SVISLÉ DOPRAVNÍ ZNAČENÍ STANOVÍ MMB OD (S7, A15)
- PŘECHODNÉ SVISLÉ DOPRAVNÍ ZNAČENÍ BUDE OSAZENO 7 DNÍ PŘEDEM (B28, E13)
- TRVALÉ SVISLÉ DOPRAVNÍ ZNAČENÍ DOČASNĚ ZNEPLATNĚNO
- PRACOVNÍ ZÁBOR (145 m)
- TRASA REKONSTRUKCE KANALIZACE
- VODOROVNÉ PŘECHODNÉ ZNAČENÍ V5
- SVĚTELNÉ SIGNALIZAČNÍ ZAŘÍZENÍ (SSZ)
- PROVIZORNÍ PŘEMOSTĚNÍ
- KANALIZAČNÍ ŠTOLA
- PROVIZORNÍ OPLOCENÍ

POZNÁMKA:
PŘECHODNÉ DOPRAVNÍ ZNAČENÍ BUDE OSAZENO DLE TP 65, 66 A 133.
STAVBA UMOŽNÍ PRŮCHOD CHODCŮ. PŘÍSUP K NEMOVITOSTEM ZAJIŠTĚN. VÝKOPY BUDOU ZABEZPEČENY PROTI PÁDŮM CHODCŮ.
STAVBA ZAJISTÍ ZÁSOBOVÁNÍ „OC Vídeňská" A SVOZ ODPADU.
TRVALÉ DOPRAVNÍ ZNAČENÍ, KTERÉ BUDE V ROZPORU S PŘECHODNOU ÚPRAVOU PROVOZU, BUDE ZNEPLATNĚNO.

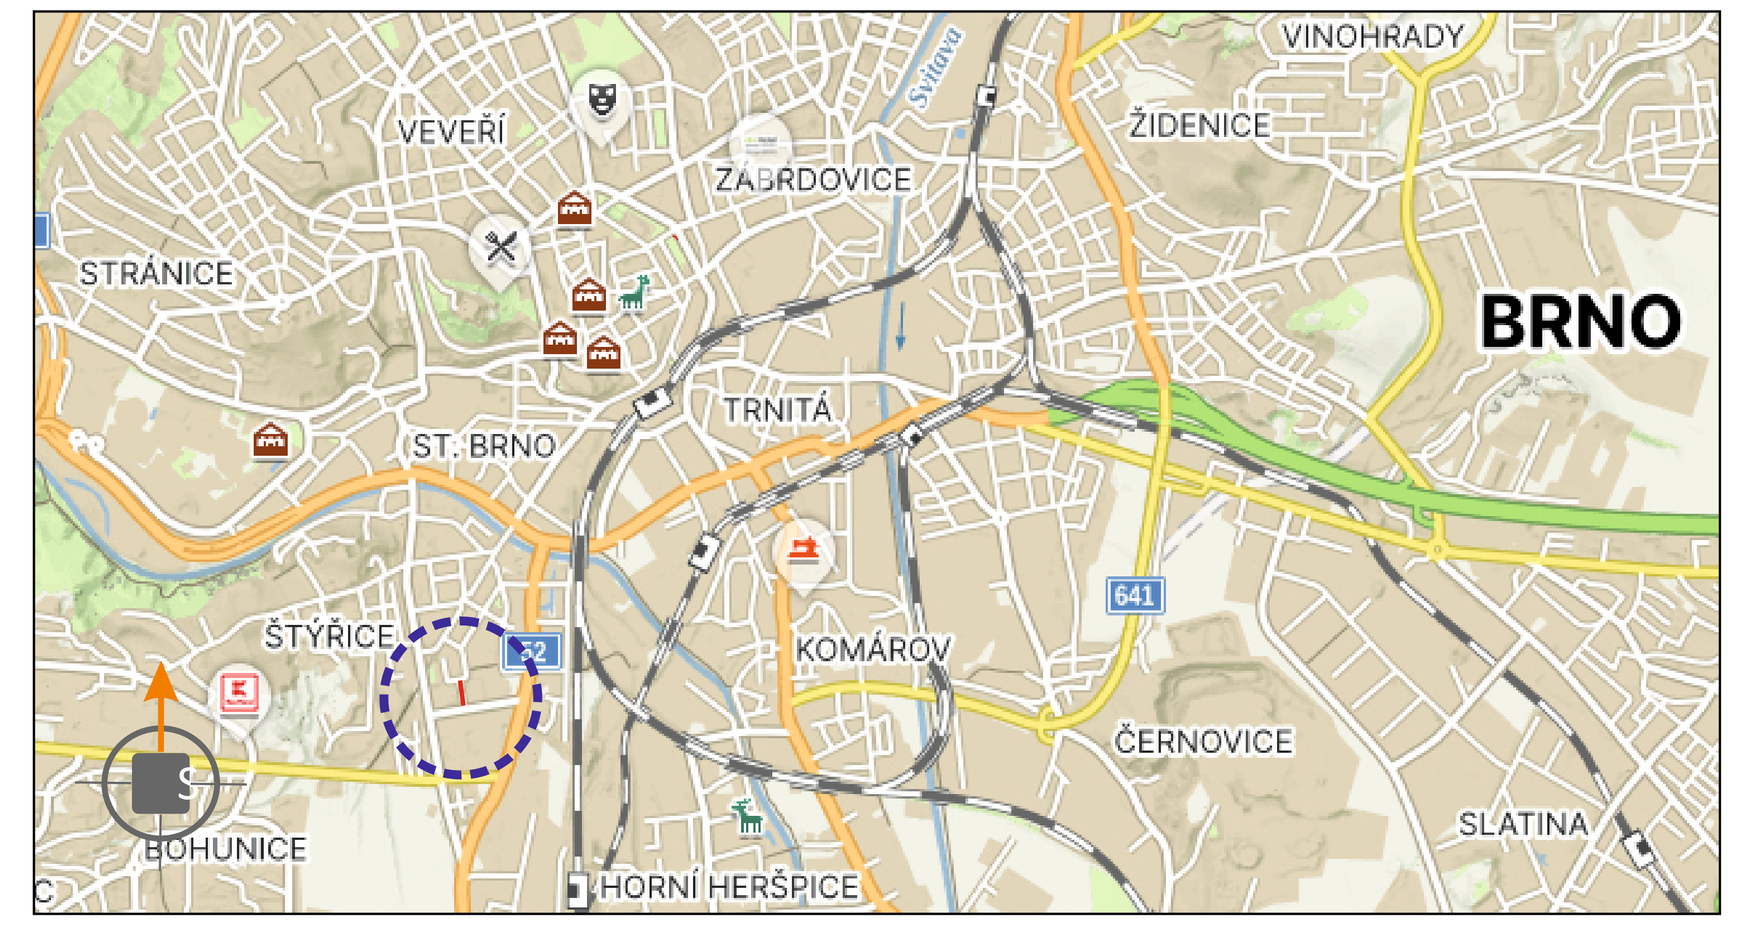

POTVRZENÍ PLATNOSTI DOKUMENTACE:
POLICIE ČESKÉ REPUBLIKY - DOPRAVNÍ INSPEKTORÁT BRNO-MĚSTO:

c.j. MMB/0595937/2026/TOMS

DOKA — JIŽ VÍCE NEŽ 10 LET PRO VÁS NA ZNAČKÁCH
- Svislé dopravní značení
- Vodorovné dopravní značení
- Provizorní dopravní značení
- Projektování dopravního značení

DOKA, s.r.o.
Na návsi 11/5, Holásky, 620 00 Brno
IČ: 63471752, DIČ: CZ63471752
e-mail: info@dokadz.cz
www.dokadz.cz mob.: 603 881 505

ZODPOVĚDNÝ PROJEKTANT	Bc. Jakub LACH	
VYPRACOVAL	Bc. Denisa STEHLÍKOVÁ	
KRESLIL	Bc. Denisa STEHLÍKOVÁ	
KONTROLOVAL	Bc. Matěj ČERVEŇÁK	
KRAJ: JIHOMORAVSKÝ	OKRES: BRNO-MĚSTO	KÚ: ŠTÝŘICE

STAVBA: BRNO, VSETÍNSKÁ - REKONSTRUKCE KANALIZACE ETAPA I


NÁZEV VÝKRESU: SITUACE PŘECHODNÉHO DOPRAVNÍHO ZNAČENÍ

DATUM	10/2026
FORMÁT	18x A4
MĚŘÍTKO	----------
ÚČEL	RDS
ARCHIVNÍ ČÍS.	2026261
ČÍS. SOUPRAVY	
ČÍS. PŘÍLOHY	I.

SITUACE PŘECHODNÉHO DOPRAVNÍHO ZNAČENÍ

BRNO, VSETÍNSKÁ - REKONSTRUKCE KANALIZACE


ETAPA II



LEGENDA

- **TRVALÉ** SVISLÉ DOPRAVNÍ ZNAČENÍ
- **PŘECHODNÉ** SVISLÉ DOPRAVNÍ ZNAČENÍ STANOVÍ MMB OD (S7, A15)
- **PŘECHODNÉ** SVISLÉ DOPRAVNÍ ZNAČENÍ BUDE OSAZENO 7 DNÍ PŘEDEM (B28, E13)
- **TRVALÉ** SVISLÉ DOPRAVNÍ ZNAČENÍ DOČASNĚ ZNEPLATNĚNO
- **PRACOVNÍ** ZÁBOR (145 m)
- **TRASA** REKONSTRUKCE KANALIZACE
- **VODOROVNÉ** PŘECHODNÉ ZNAČENÍ V5
- **SVĚTELNÉ** SIGNALIZAČNÍ ZAŘÍZENÍ (SSZ)
- **PROVIZORNÍ** PŘEMOSTĚNÍ
- **KANALIZAČNÍ** ŠTOLA
- **PROVIZORNÍ** OPLOCENÍ

POZNÁMKA:
PŘECHODNÉ DOPRAVNÍ ZNAČENÍ BUDE OSAZENO DLE TP 65, 66 A 133.
STAVBA UMOŽNÍ PRŮCHOD CHODCŮ. PŘÍSUP K NEMOVITOSTEM ZAJIŠTĚN. VÝKOPY BUDOU ZABEZPEČENY PROTI PÁDŮM CHODCŮ.
STAVBA ZAJISTÍ ZÁSOBOVÁNÍ „OC Vídeňská" A SVOZ ODPADU.
TRVALÉ DOPRAVNÍ ZNAČENÍ, KTERÉ BUDE V ROZPORU S PŘECHODNOU ÚPRAVOU PROVOZU, BUDE ZNEPLATNĚNO.

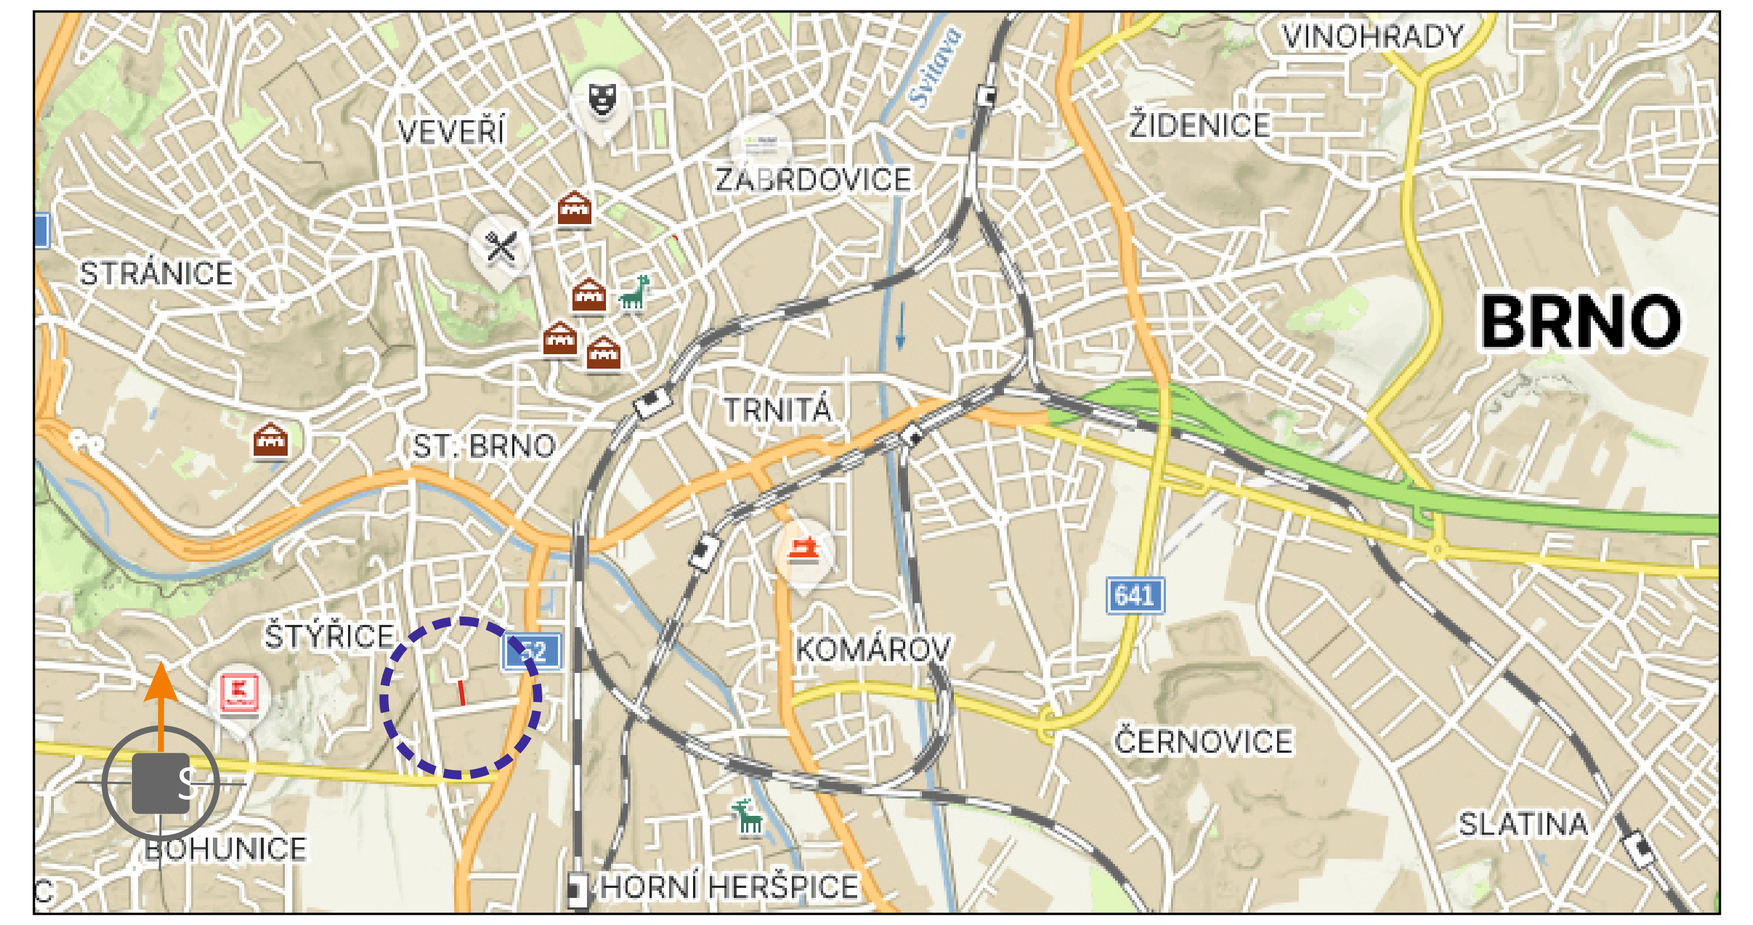

POTVRZENÍ PLATNOSTI DOKUMENTACE:
POLICIE ČESKÉ REPUBLIKY - DOPRAVNÍ INSPEKTORÁT BRNO-MĚSTO:

DOKA® JIŽ VÍCE NEŽ 10 LET PRO VÁS NA ZNAČKÁCH

- Svislé dopravní značení
- Vodorovné dopravní značení
- Provizorní dopravní značení
- Projektování dopravního značení

ZODPOVĚDNÝ PROJEKTANT	Bc. Jakub LACH	
VYPRACOVAL	Bc. Denisa STEHLÍKOVÁ	
KRESLIL	Bc. Denisa STEHLÍKOVÁ	
KONTROLOVAL	Bc. Matěj ČERVEŇÁK	
KRAJ: JIHOMORAVSKÝ	OKRES: BRNO-MĚSTO	KÚ: ŠTÝŘICE

DOKA, s.r.o.
Na návsi 11/5, Holásky, 620 00 Brno
IČ: 63471752, DIČ: CZ63471752
e-mail: info@dokadz.cz
www.dokadz.cz mob.: 603 881 905

STAVBA: **BRNO, VSETÍNSKÁ - REKONSTRUKCE KANALIZACE ETAPA II**

DATUM	10/2026
FORMÁT	18x A4
MĚŘÍTKO	-----------
ÚČEL	RDS
ARCHIVNÍ ČÍS.	2026261
ČÍS. SOUPRAVY	
ČÍS. PŘÍLOHY	II.

NÁZEV VÝKRESU: **SITUACE PŘECHODNÉHO DOPRAVNÍHO ZNAČENÍ**