
SITUACE DIO - ČÁST 1 - ETAPA 1

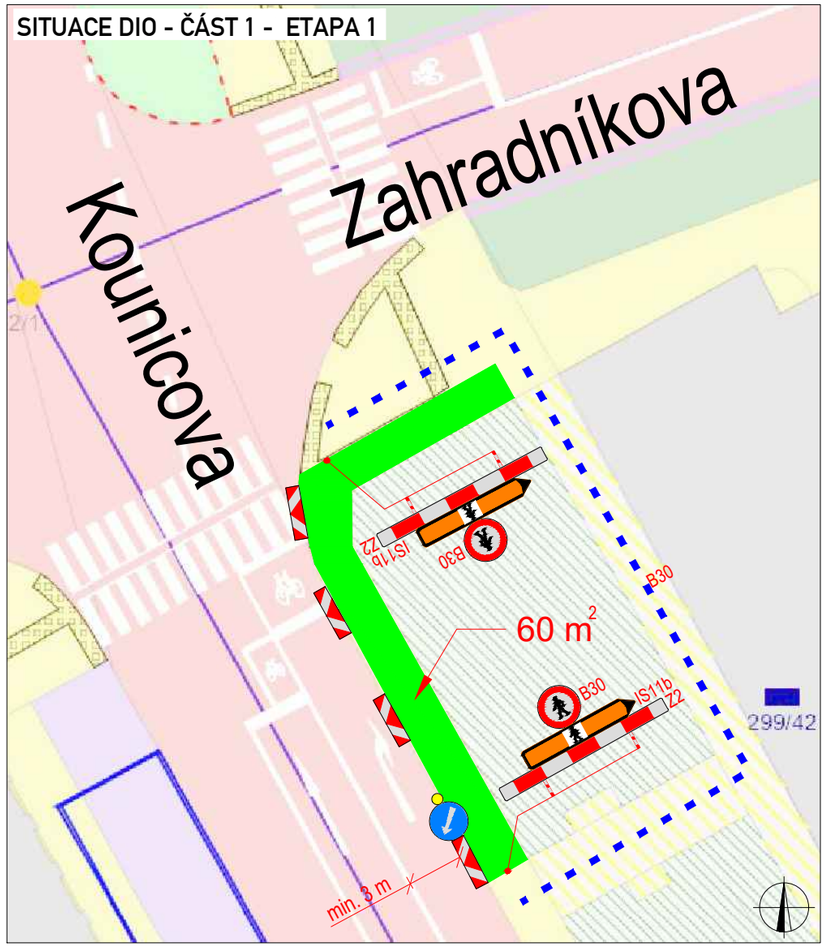


SITUACE DIO - ČÁST 1 - ETAPA 2



SITUACE DIO - ČÁST 1 - ETAPA 3



SITUACE ŠIRŠÍCH VZTAHŮ

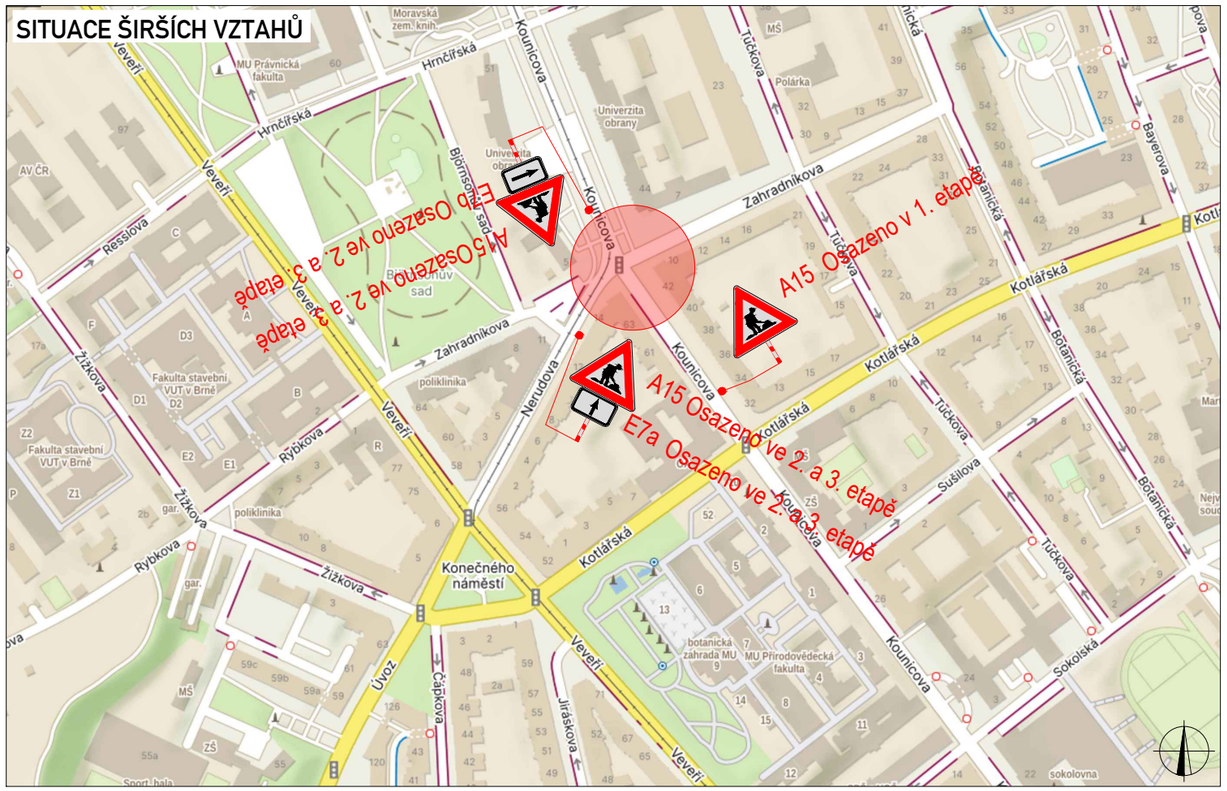

LEGENDA

P6 TRVALÉ SVISLÉ DOPRAVNÍ ZNAČENÍ	PRACOVNÍ MÍSTO (ZHOTOVITEL ZAJISTÍ PRACOVNÍ MÍSTO OPLNOCENÍM)
P6 DOČASNĚ ZNEPLATNĚNÉ TRVALÉ DOPRAVNÍ ZNAČENÍ	OBCHŮZÍ TRASA
P6 NAVRŽENÉ PŘECHODNÉ DOPRAVNÍ ZNAČENÍ	

PLATNOST DOKUMENTACE


c.j. MMB/0595404/2026/TOMS

Použité dopravní značení bude v základní velikosti a v reflexním provedení tř.1
K návrhu dopravního značení bylo využito: TP 65 Zásady pro dopravní značení na pozemních komunikacích,

VYPRACOVAL:	Jaroslav Martynek		KÓD ZAKÁZKY:	
	jaroslav.martynek@zlinmark.cz		ČÍSLO ZAKÁZKY:	359/2026
NÁZEV STAVBY:	Kounicova - předjízdné pruhy - úprava nároží ul. Kounicova, Brno-střed		FORMÁT:	A3
			ÚČEL:	RDS
OBSAH:	DOPRAVNĚ - INŽENÝRSKÁ OPATŘENÍ		ČÍSLO PŘÍLOHY:	01
			DATUM:	10/2026


ZLINMARK DZ s.r.o.
Luleč 311
683 03 Luleč
Mail.: zlinmark@zlinmark.cz
www.zlinmark.cz

SITUACE DIO - ČÁST 2

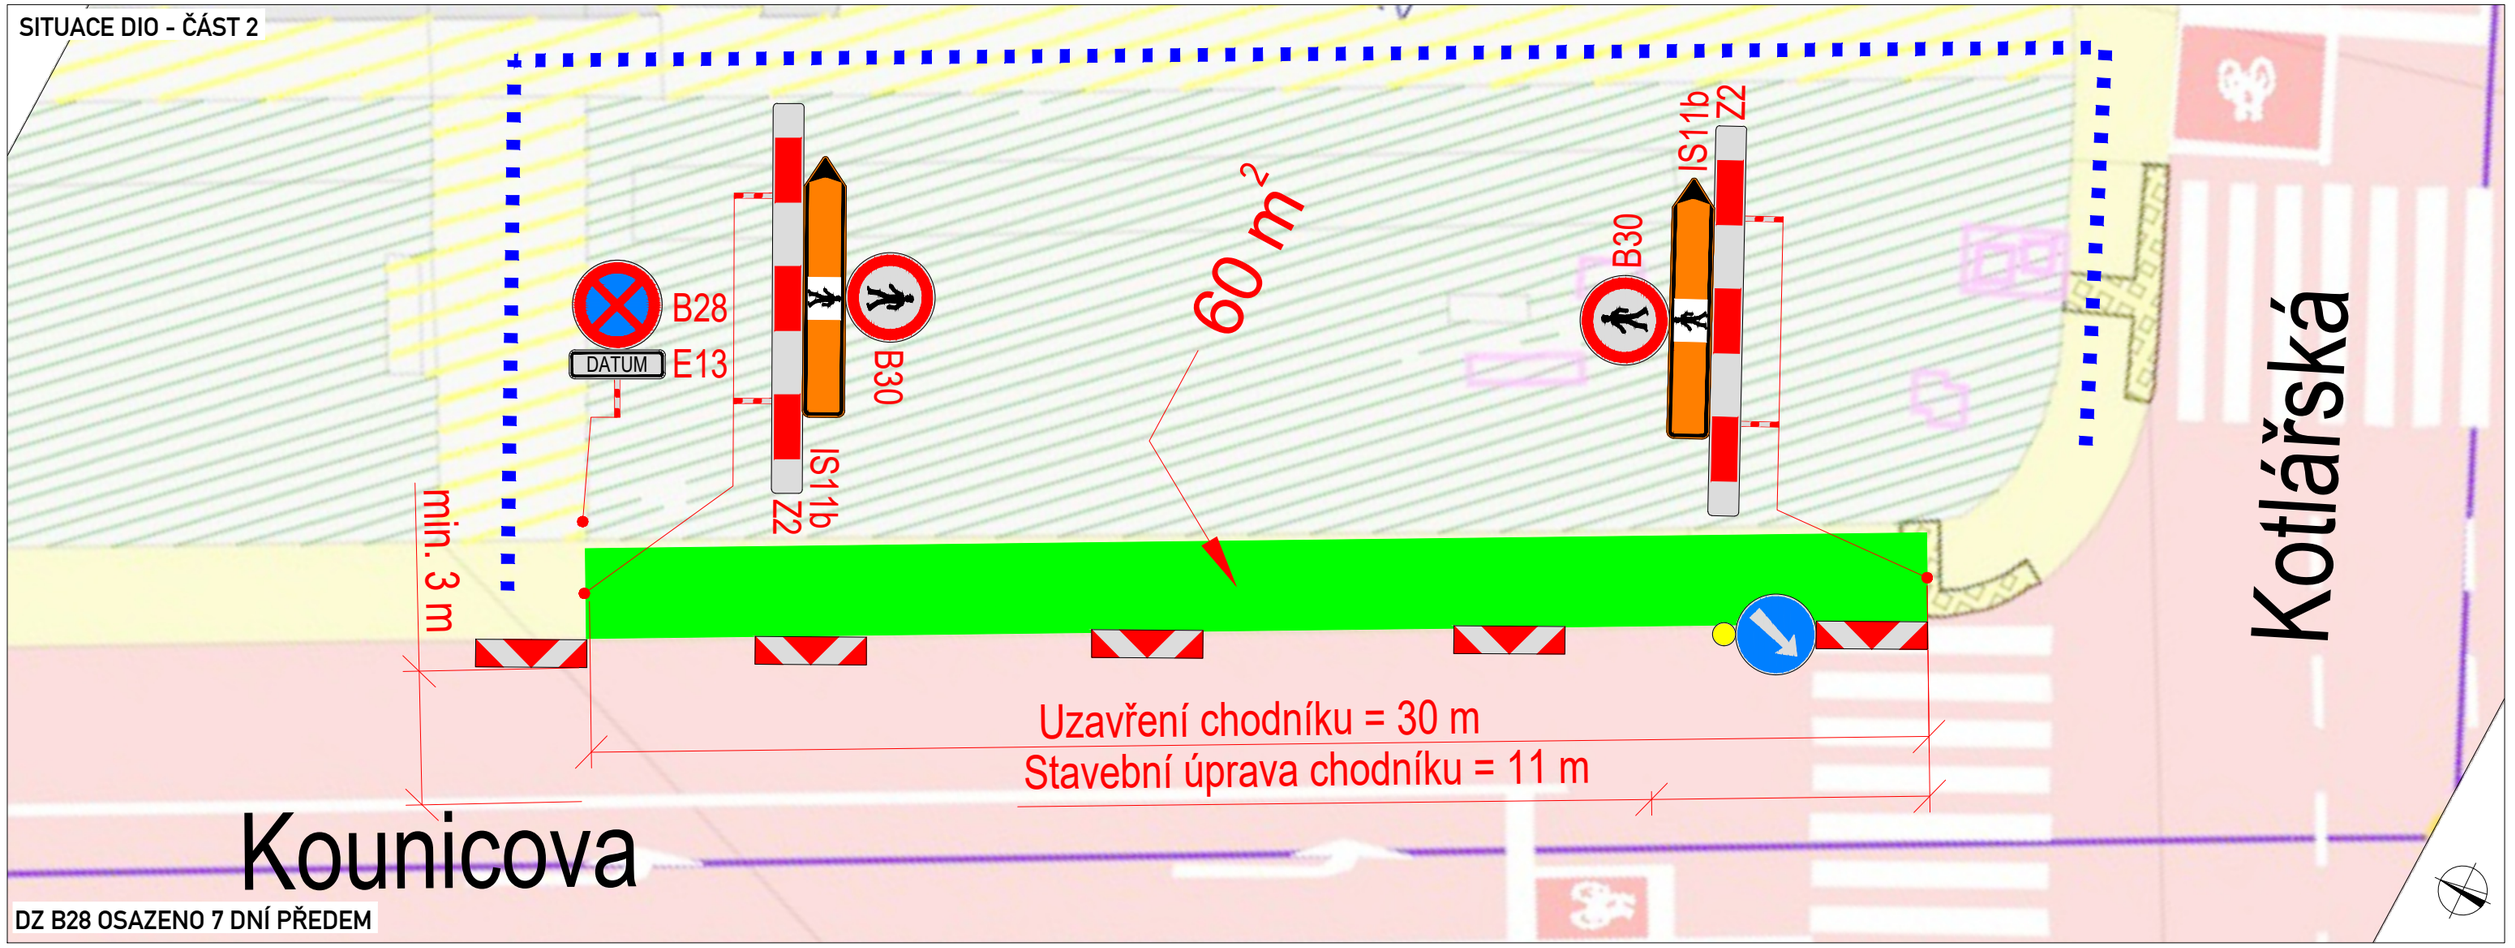

DZ B28 OSAZENO 7 DNÍ PŘEDEM

SITUACE ŠIRŠÍCH VZTAHŮ

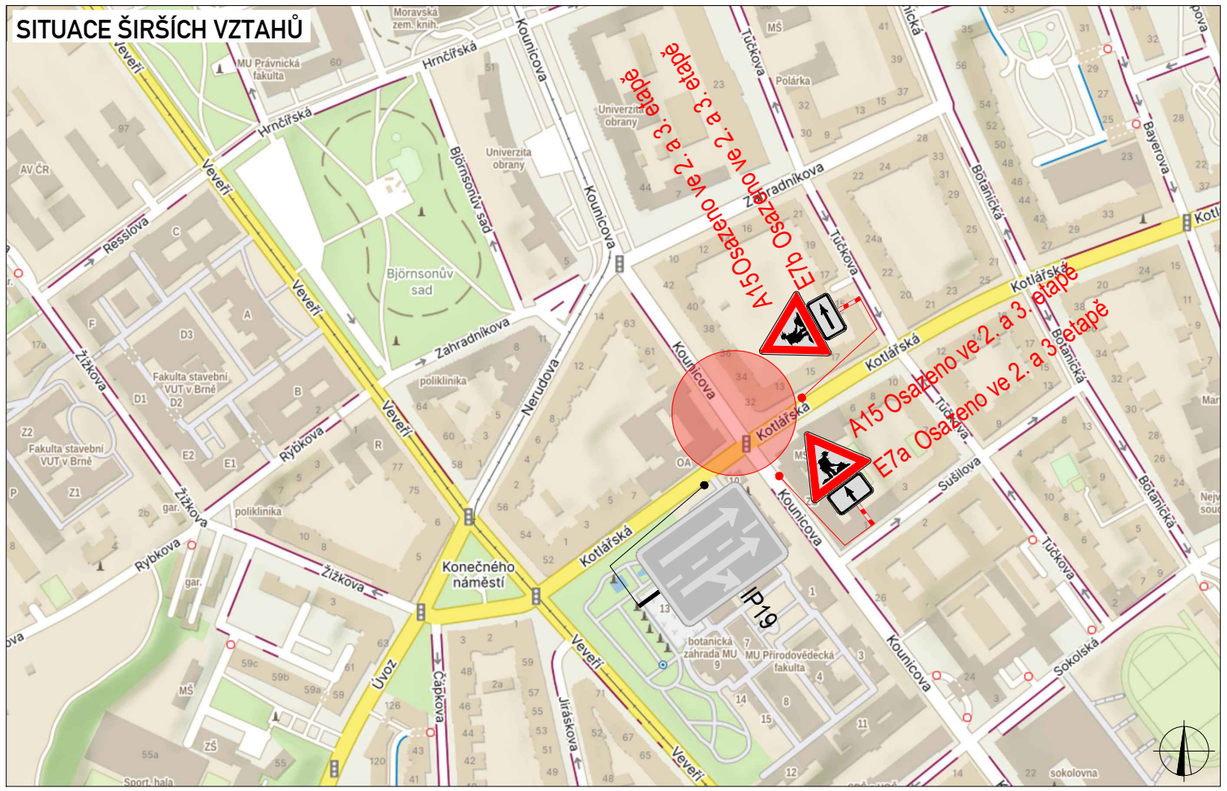

LEGENDA

STOP P6 — TRVALÉ SVISLÉ DOPRAVNÍ ZNAČENÍ	PRACOVNÍ MÍSTO (ZHOTOVITEL ZAJISTÍ PRACOVNÍ MÍSTO OPLNOCENÍM)
STOP P6 — DOČASNĚ ZNEPLATNĚNÉ TRVALÉ DOPRAVNÍ ZNAČENÍ	OBCHŮZÍ TRASA
STOP P6 — NAVRŽENÉ PŘECHODNÉ DOPRAVNÍ ZNAČENÍ	

PLATNOST DOKUMENTACE

Použité dopravní značení bude v základní velikosti a v reflexním provedení tř.1
K návrhu dopravního značení bylo využito: TP 65 Zásady pro dopravní značení na pozemních komunikacích,

VYPRACOVAL:	Jaroslav Martynek	
	jaroslav.martynek@zlinmark.cz	

NÁZEV STAVBY:

Kounicova - předjízdné pruhy - úprava nároží ul. Kounicova, Brno-střed

OBSAH:

DOPRAVNĚ - INŽENÝRSKÁ OPATŘENÍ

KÓD ZAKÁZKY:	
ČÍSLO ZAKÁZKY:	359/2026
FORMÁT:	A3
ÚČEL:	RDS
ČÍSLO PŘÍLOHY:	02
DATUM:	10/2026

ZLINMARK DZ s.r.o.
Luleč 311
683 03 Luleč
Mail.: zlinmark@zlinmark.cz
www.zlinmark.cz