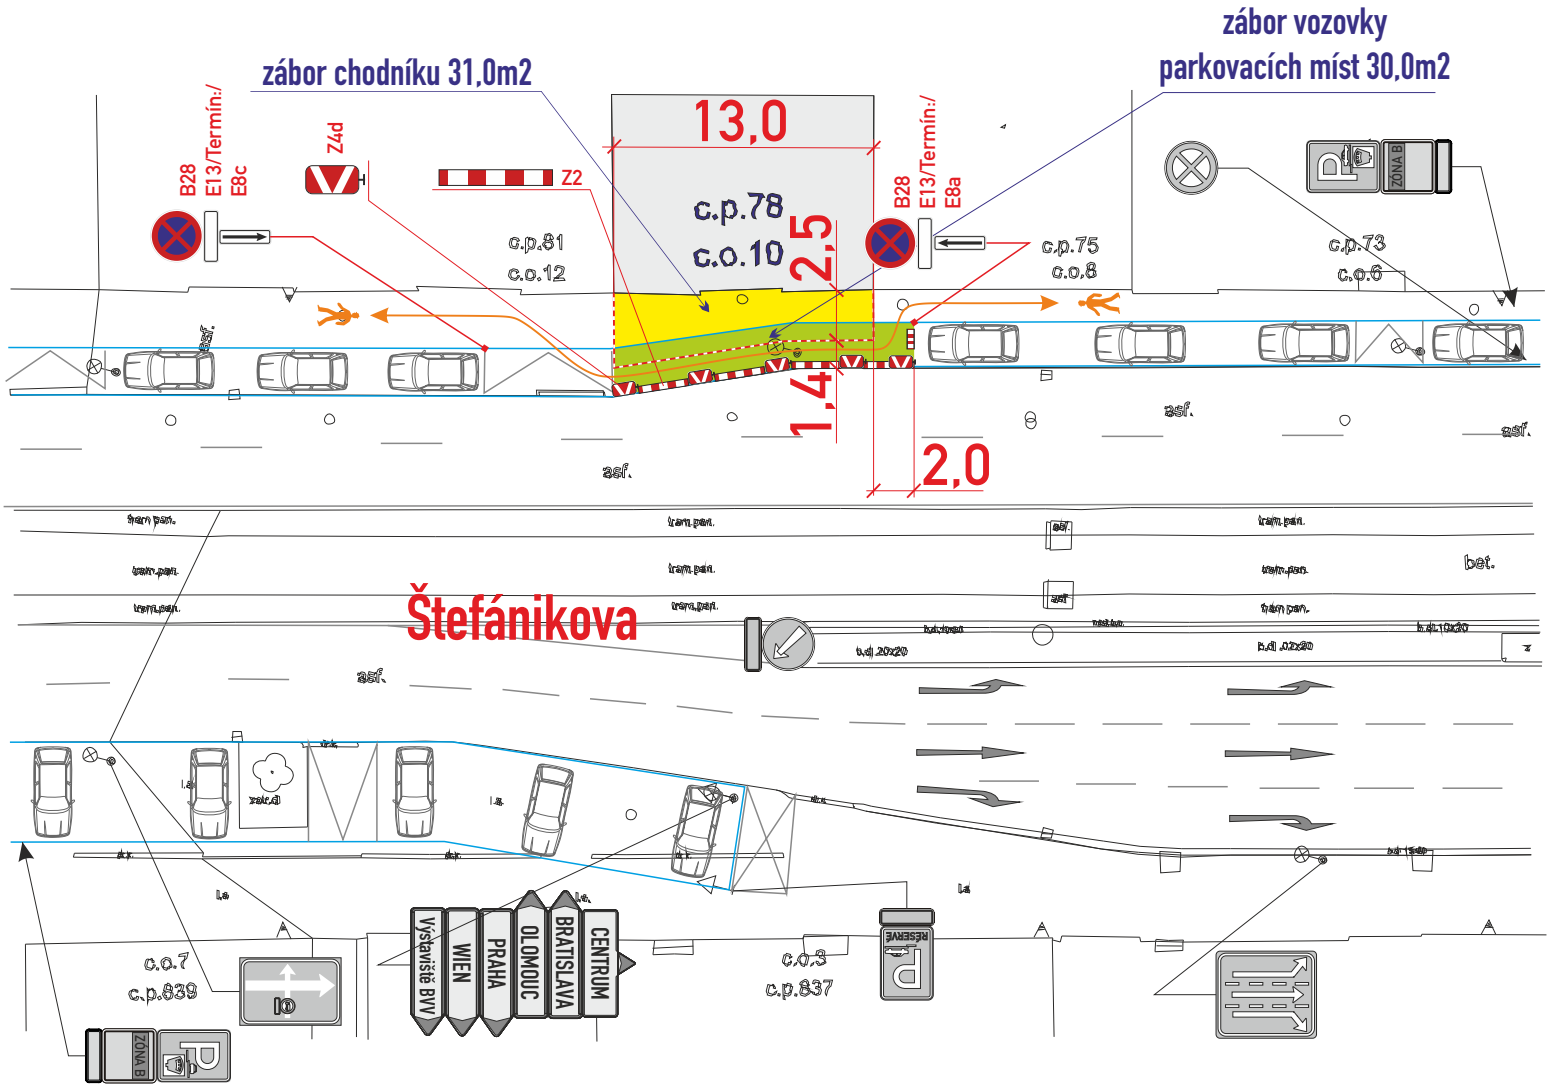


- stavba zajistí bezpečný průchod pěších v š. min. 1,4m v pěším koridoru
- stavba zajistí ohrazení výkopu stavebním opocením nebo Z2
- DZ budou osazeny dle TP 66 a tech. listů pro osazování přenosného DZ, přechodného VDZ dle TP 133,66,65

c.j. MMB/0594440/2026/TOMS

B28-osadit 7 dní předem

Legenda zařízení stavby, obj. trasy, výkopy :

stavební oplocení nebo Z2 :

pěší trasa :

Legenda značení ve schématu /barva popisu :

přenosné SDZ : A15

stávající SDZ :

stávající SDZ zakrýt / zrušit:

zábor vozovky :

zábor chodníku :

VYPRACOVAL : Belcredi Vlček Martin	SIGNEX spol. s r.o.
KONTROLOVAL : Ing. Končelík Jiří	
obsah schématu : PŘECHODNÉ DOPRAVNÍ ZNAČENÍ Částečná uzavírka	kontakt : SIGNEX, spol. s r.o., Holzova,138, 627 00 Brno Tel.: 545 226 021-4 , mistr: tel.: 602 58 23 25 Služba mimo pracovní dobu: tel.: 602 571 312 email: signex@signex.cz
místo akce/název : BRNO, ul. Štefánikova č.o. 10 Výměna oken	číslo objednávky / datum : 260804 30.10.2026
	číslo schématu : 1

www.signex.cz