
Dokument je podepsán elektronickým podpisem
Podepisující: Bc. Michal Němeček, DiS.
Organizace: Statutární město Brno, Magistr
Sériové č. cert.: 24447491
Vydavatel cert.: PostSignum Qualified CA 4
Datum a čas: 05.11.2026 09:23:20
Důvod: vydání OOP
Místo:

S CE M = 1 : 250

B 28 ZÁKAZ ZASTAVENÍ
E 13 TEXT: PLATÍ OD 15.11.2023 – 31.3.2024
E 8d ÚSEK 5m

B 28 ZÁKAZ ZASTAVENÍ
E 13 TEXT: PLATÍ OD 15.11.2023 – 31.3.2024
E 8d ÚSEK 5m

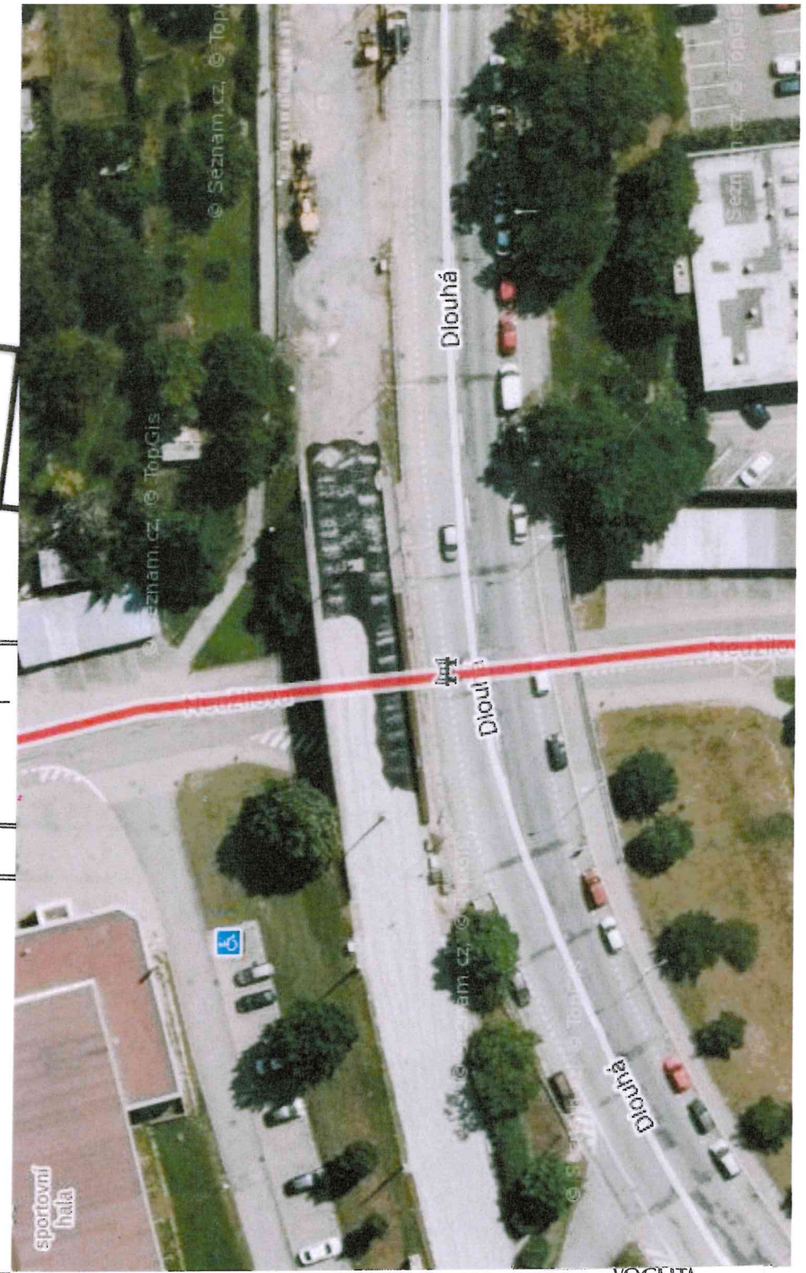

POSYPOVÝ MATERIÁL PRO ZIMNÍ ÚDRŽBU CHODNÍKŮ



VOCHTA
ARCHITEKTONICKÝ ATELIÉR

HLAVNÍ ARCHITEKT: akad.arch. Miroslav Vochta	VYPRACOVAL: Ing. arch. Martin Heržán	ZODP. PROJEKTANT: Ing. Dan Vrbka
Směrová orientace	GENERÁLNÍ PROJEKTANT: akad.arch. Miroslav Vochta Pellicova 632/9, 602 00 Brno IČ: 12191060 E-mail: vochta@volny.cz, Tel.: 777 795 050	Číslo výtisku
±0,000 = úroveň podlahy stávajícího objektu + 0,800		Autorizace
INVESTOR: ROMAN ŠUSTR, RAISOVA 491/11, 634 00 BRNO PROFESE: ARCHITEKTONICKO - STAVEBNÍ ŘEŠENÍ		
k.ú.: Brno- Medlánky	Kraj: Jihomoravský	
POSYPOVÝ MATERIÁL PROZIMNÍ ÚDRŽBU CHODNÍKŮ -BOHUNICE - NEUŽILOVA		FORMÁT: 420x297 DATUM: 1.11.2023 STUPEŇ: DUR/DSP
DOPRAVNÍ ZNAČENÍ ZÁBORU		MĚŘÍTKO: 1:250 Č. VÝKRESU: