

Varinat1: Pažení stavební jámy – úplná uzavírka chodníku

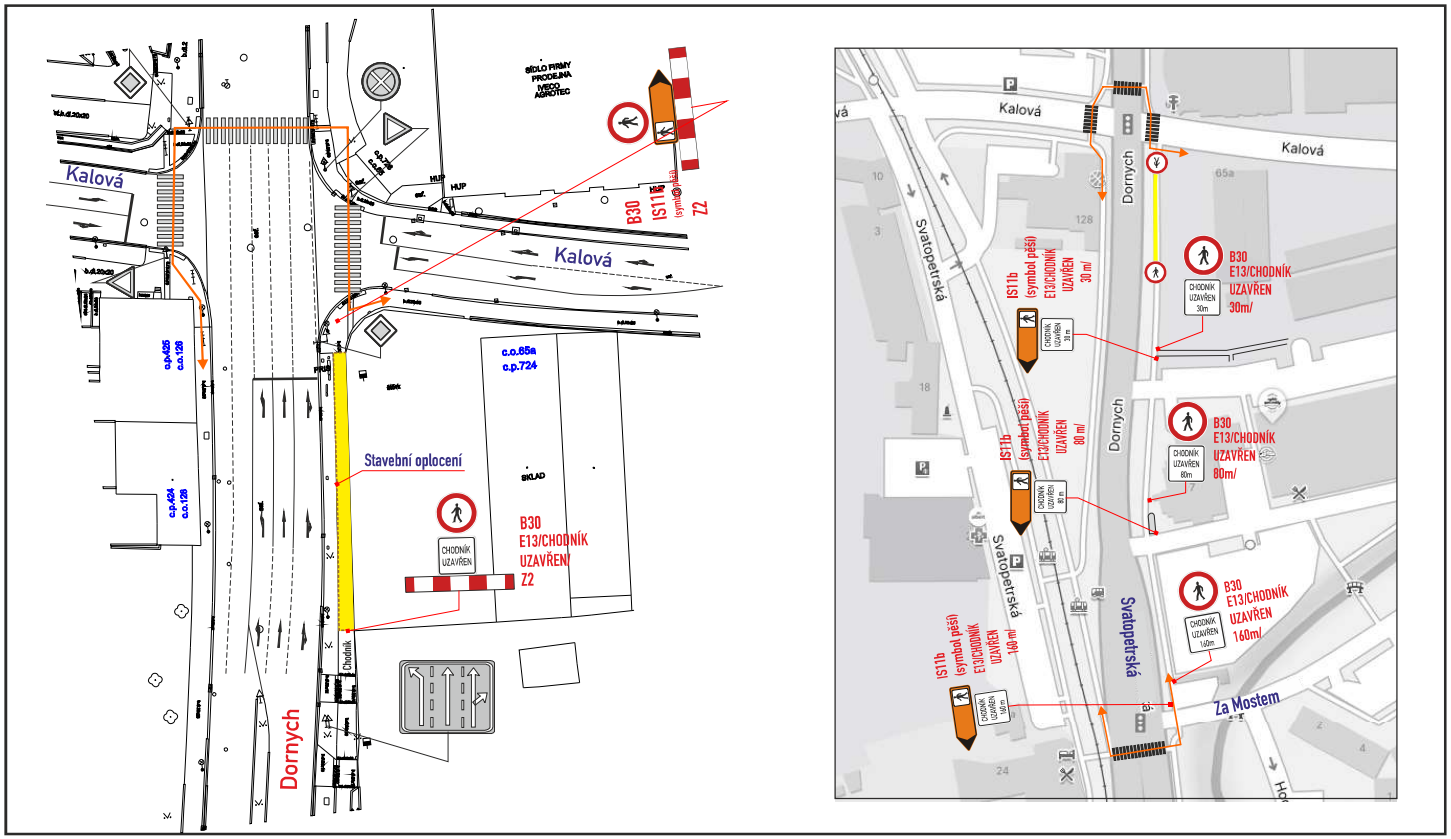

Varinat2: Výkopové práce – částečná uzavírka chodníku

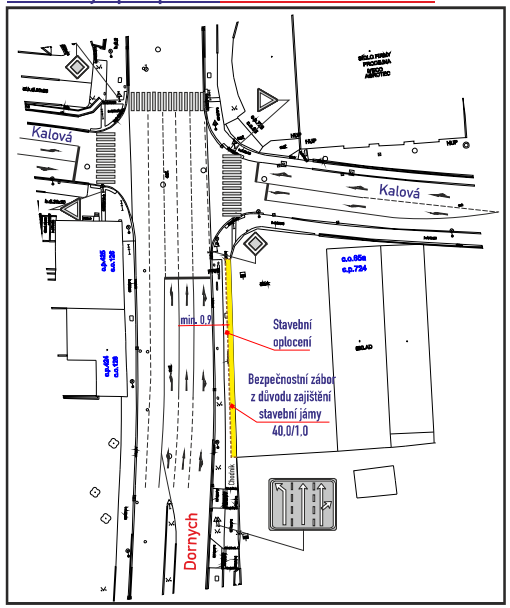

Legenda ploch:
zábor chodníku :

Legenda zařízení stavby, obj. trasy, výkopy :
pěší trasa :

Legenda značení ve schématu /barva popisu :
přenosné SDZ :
stávající SDZ :
stávající SDZ zakrýt / zrušit:
přechodné VDZ :
stávající VDZ :

Č. J.: MMB/0595590/2026/MAI
SP. ZN.: 5400/OD/MMB/0531600/2026/2

- DZ budou osazeny dle TP 66 a tech. listů pro osazování přenosného DZ, přechodného VDZ dle TP 133.66
- stavba zajistí bezpečný průchod pěších v š. min. 0,9m v pěších koridorech,

Lucie Vrba Pohlídalová

VYPRACOVAL : Ing. Dvořák Marek	SIGNEX spol. s r.o.
KONTROLOVAL : Ing. Končelík Jiří	
obsah schématu : PŘECHODNÉ DOPRAVNÍ ZNAČENÍ Částečná + úplná uzavírka	kontakt : SIGNEX, spol. s r.o., Holzova,138, 627 00 Brno Tel.: 545 226 021–4 , mistr: tel.: 602 58 23 25 Služba mimo pracovní dobu: tel.: 602 571 312 email: signex@signex.cz
místo akce/název : BRNO, ul. Dornych Pažení stavební jámy, výkopové práce, bezpečnostní zábor	číslo objednávky / datum : č.o. CR 2516 21.2.2025
	číslo schématu : 1

www.signex.cz