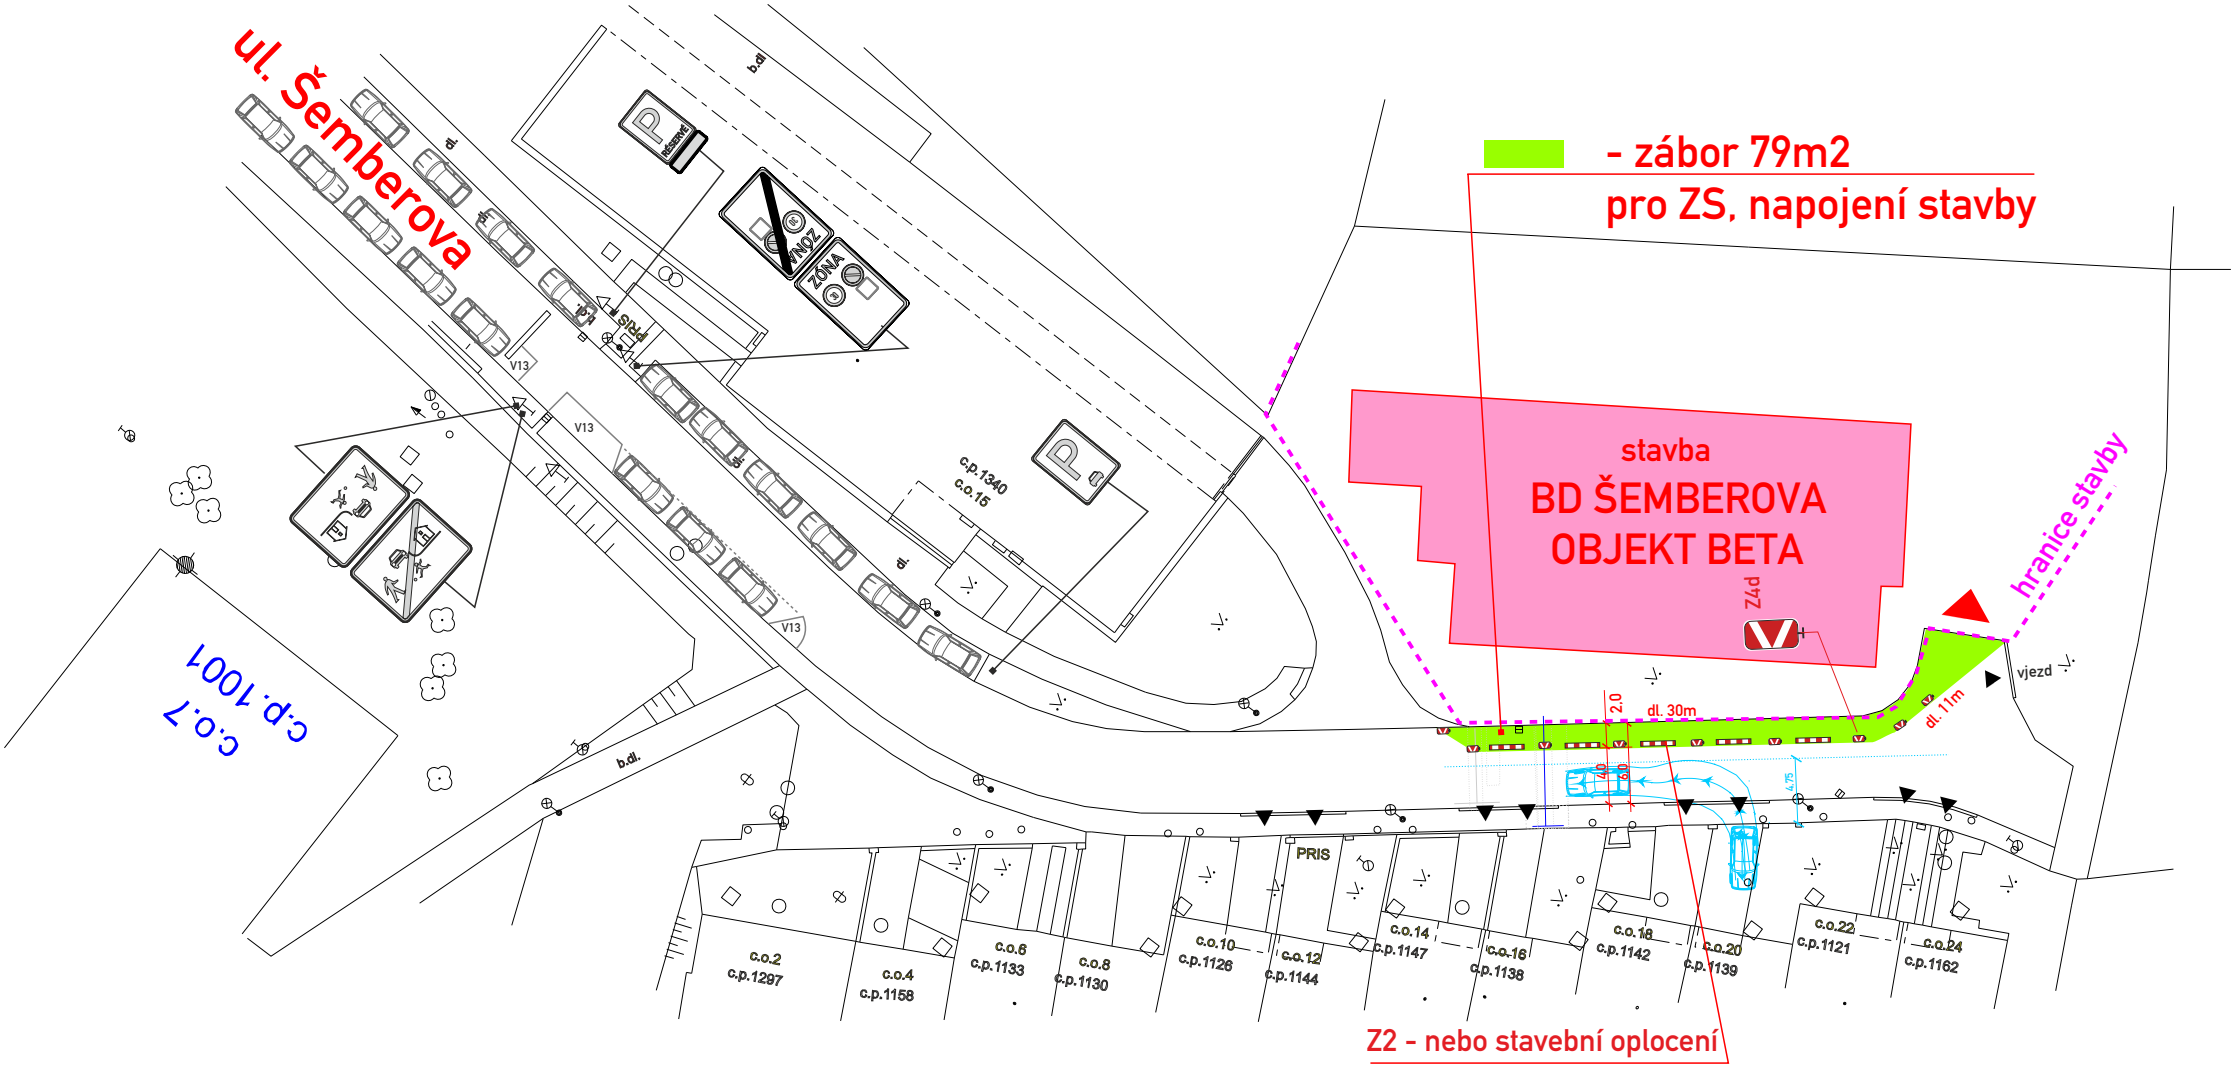



MMB/0598903/2026/TOMS

| | |
|---|---|
| VYPRACOVAL : Končelík Jiří ml. | SIGNEX spol. s r.o. |
| KONTROLOVAL : Ing. Končelík Jiří | |
| **obsah schématu :** PŘECHODNÉ DOPRAVNÍ ZNAČENÍ<br>Částečná uzavírka - zábor | **kontakt :** SIGNEX, spol. s r.o., Holzova,138, 627 00 Brno<br>Tel.: 545 226 021-4 , mistr: tel.: 602 58 23 25<br>Služba mimo pracovní dobu: tel.: 602 571 312<br>email: signex@signex.cz |
| **místo akce/název :** BRNO, ul. Šemberova<br>stavba BD ŠEMBEROVA | **číslo objednávky / datum :** 260673/3.9.26<br>**číslo schématu :** 1 |

www.signex.cz