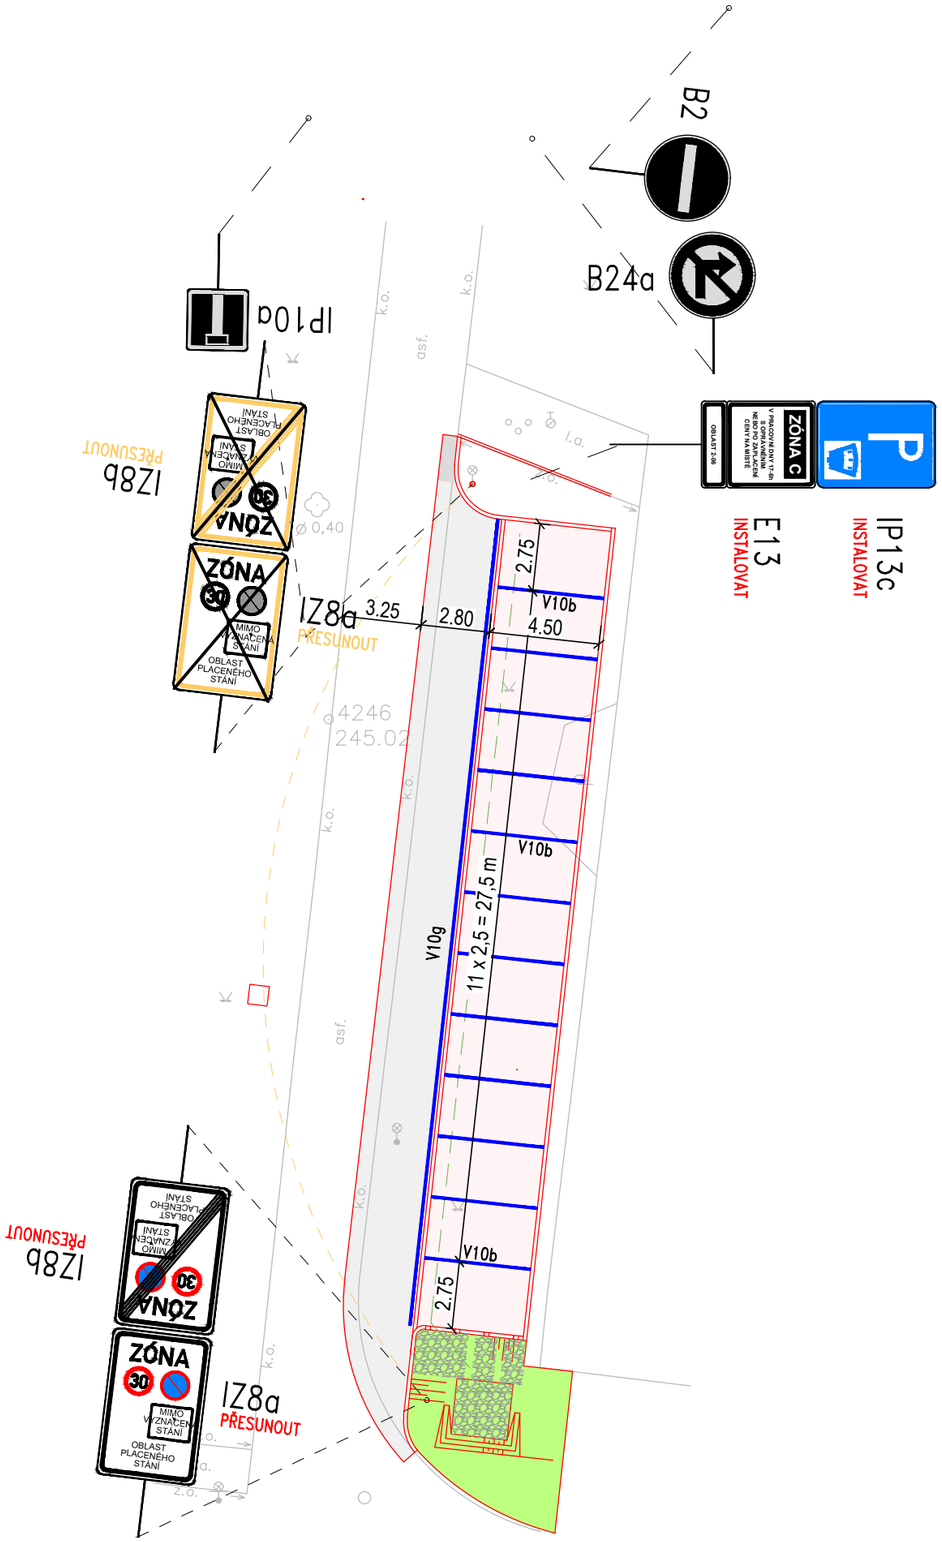


LEGENDA ČAR:

NOVÝ STAV
STÁVAJÍCÍ STAV

LEGENDA PLOCH:

VOZOVKA – ASFALTOBETON
PARKOVÁNÍ – BET. DLAŽBA VSAKOVACÍ ŠEDÁ POJÍZDNÁ 200/200/80 mm

LEGENDA DOPRAVNÍHO ZNAČENÍ:

NAVRŽENÉ NOVÉ VODOROVÉ DOPRAVNÍ ZNAČENÍ

B1 — SVISLÉ DOPRAVÍ ZNAČENÍ STÁVAJÍCÍ
B1 Odstranit — SVISLÉ DOPRAVNÍ ZNAČENÍ RUŠENÉ
B1 Instalovat — SVISLÉ DOPRAVNÍ ZNAČENÍ NOVÉ

Ing. Miroslav Zavadil
Digitální podpis:
05.11.2026 13:26

POZNÁMKA:

UMÍSTĚNÍ DOPRAVNÍHO ZNAČENÍ BUDE INSTALOVÁNO V SOULADU S TP č.65 a TP č.133.
- TP č.65 (ZÁSADY PRO DOPRAVNÍ ZNAČENÍ NA POZEMNÍCH KOMUNIKACÍCH)
- TP č.133 (ZÁSADY PRO VODOROVNÉ DOPRAVNÍ ZNAČENÍ NA POZEMNÍCH KOMUNIKACÍCH)
- MÍSTNÍ ÚPRAVA PROVOZU NA POZEMNÍ KOMUNIKACI BUDE REALIZOVÁNA PODLE ZÁKONA č. 361/2000 Sb., VYHLÁŠKY č. 294/2015 Sb. PODLE PŘÍSLUŠNÝCH ČESKÝCH TECHNICKÝCH NOREM ČSN A TECHNICKÝCH PODMÍNEK MINISTERSTVA DOPRAVY.

B.p.v. / SOUŘADNICOVÝ SYSTÉM JTSK

HIP	Ing. Martin Novák
PROJEKTANT SPECIALISTA	Ing. Martin Novák
VYPRACOVAL	Ing. Martin Novák
INVESTOR	Brněnské komunikace a.s.
ZADAVATEL	Brněnské komunikace a.s.

NÁZEV STAVBY:
PARKOVACÍ MÍSTA SABINOVA

STAVEBNÍ OBJEKT:

OBSAH:
MÍSTNÍ ÚPRAVA PROVOZU

FORMÁT	2xA4
DATUM	8/2025
STUPEŇ PD	DPZ/PDPS
REVIZE	0
PARÉ:	
MEŘÍTKO	1:250
Č. VÝKRESU	C.4.1