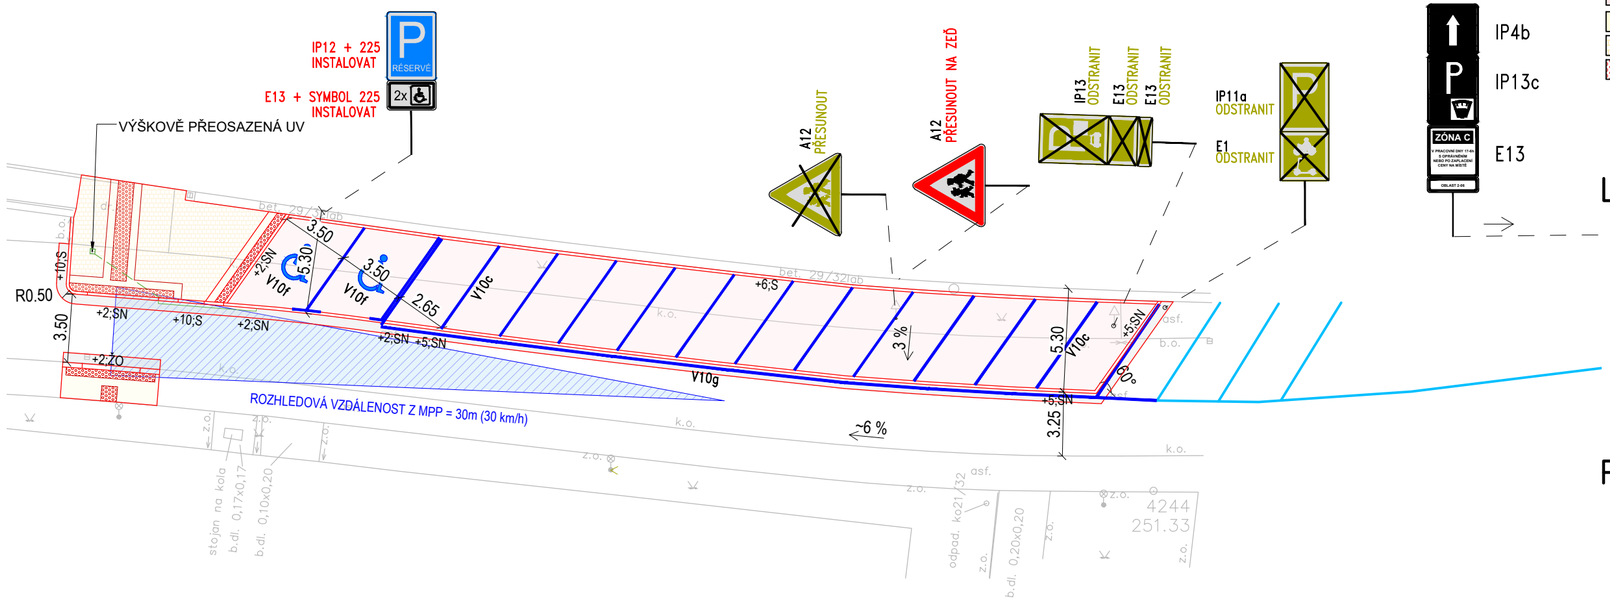


LEGENDA ČAR:

NOVÝ STAV
STÁVAJÍCÍ STAV

LEGENDA PLOCH:

- VOZOVKA – ASFALTOBETON
- PARKOVÁNÍ – BET. DLAŽBA ŠEDÁ POJÍZDNÁ 200/200/80 mm
- CHODNÍK – BET. DLAŽBA ŠEDÁ 200/200/60 mm
- CHODNÍK – ŽULOVÁ KOSTKA ŠEDÁ 80/80/80 mm
- CHODNÍK – BET. DLAŽBA RELIÉFNÍ ANTRACITOVÁ 100/200/60 mm

LEGENDA DOPRAVNÍHO ZNAČENÍ:

NAVRŽENÉ NOVÉ VODOROVÉ DOPRAVNÍ ZNAČENÍ
STÁVAJÍCÍ VODOROVÉ DOPRAVNÍ ZNAČENÍ

B1 — SVISLÉ DOPRAVNÍ ZNAČENÍ STÁVAJÍCÍ
B1 Odstranit — SVISLÉ DOPRAVNÍ ZNAČENÍ RUŠENÉ
B1 Instalovat — SVISLÉ DOPRAVNÍ ZNAČENÍ NOVÉ

Ing. Miroslav Zavadil
Digitální podpis:
05.11.2026
13:27

POZNÁMKA:

VODOROVNÉ DOPRAVNÍ ZNAČENÍ, KTERÉ NENÍ ZOBRAZENO NEBO BRÁNÍ V INSTALACI NOVÉHO, BUDE PŘED JEHO REALIZACÍ ODSTRANĚNO. NAVRŽENÉ VODOROVNÉ DOPRAVNÍ ZNAČENÍ V JEDNOSMĚRNÉ ULICI NAVAZUJE NA STÁVAJÍCÍ ŠIKMÉ PARKOVACÍ STÁNÍ NOVÉHO SYSTÉMU PARKOVÁNÍ V BRNĚ.

UMÍSTĚNÍ DOPRAVNÍHO ZNAČENÍ BUDE INSTALOVÁNO V SOULADU S TP č.65 a TP č.133.

- TP č.65 (ZÁSADY PRO DOPRAVNÍ ZNAČENÍ NA POZEMNÍCH KOMUNIKACÍCH)
- TP č.133 (ZÁSADY PRO VODOROVNÉ DOPRAVNÍ ZNAČENÍ NA POZEMNÍCH KOMUNIKACÍCH)
- MÍSTNÍ ÚPRAVA PROVOZU NA POZEMNÍ KOMUNIKACI BUDE REALIZOVÁNA PODLE ZÁKONA č. 361/2000 Sb., VYHLÁŠKY č. 294/2015 Sb. PODLE PŘÍSLUŠNÝCH ČESKÝCH TECHNICKÝCH NOREM ČSN A TECHNICKÝCH PODMÍNEK MINISTERSTVA DOPRAVY.

B.p.v. / SOUŘADNICOVÝ SYSTÉM JTSK

HIP	Ing. Martin Novák	ZPV	
PROJEKTANT SPECIALISTA	Ing. Martin Novák		
VYPRACOVAL	Ing. Martin Novák		
INVESTOR	Brněnské komunikace a.s.	FORMÁT	3xA4
ZADAVATEL	Brněnské komunikace a.s.	DATUM	3/2025
NÁZEV STAVBY: PARKOVACÍ MÍSTA GABRIELY PREISSOVÉ		STUPEŇ PD	DPZ/PDPS
		REVIZE	0
		PARÉ:	
STAVEBNÍ OBJEKT:			
OBSAH: MÍSTNÍ ÚPRAVA PROVOZU		MEŘÍTKO 1:250	Č. VÝKRESU C.4.1