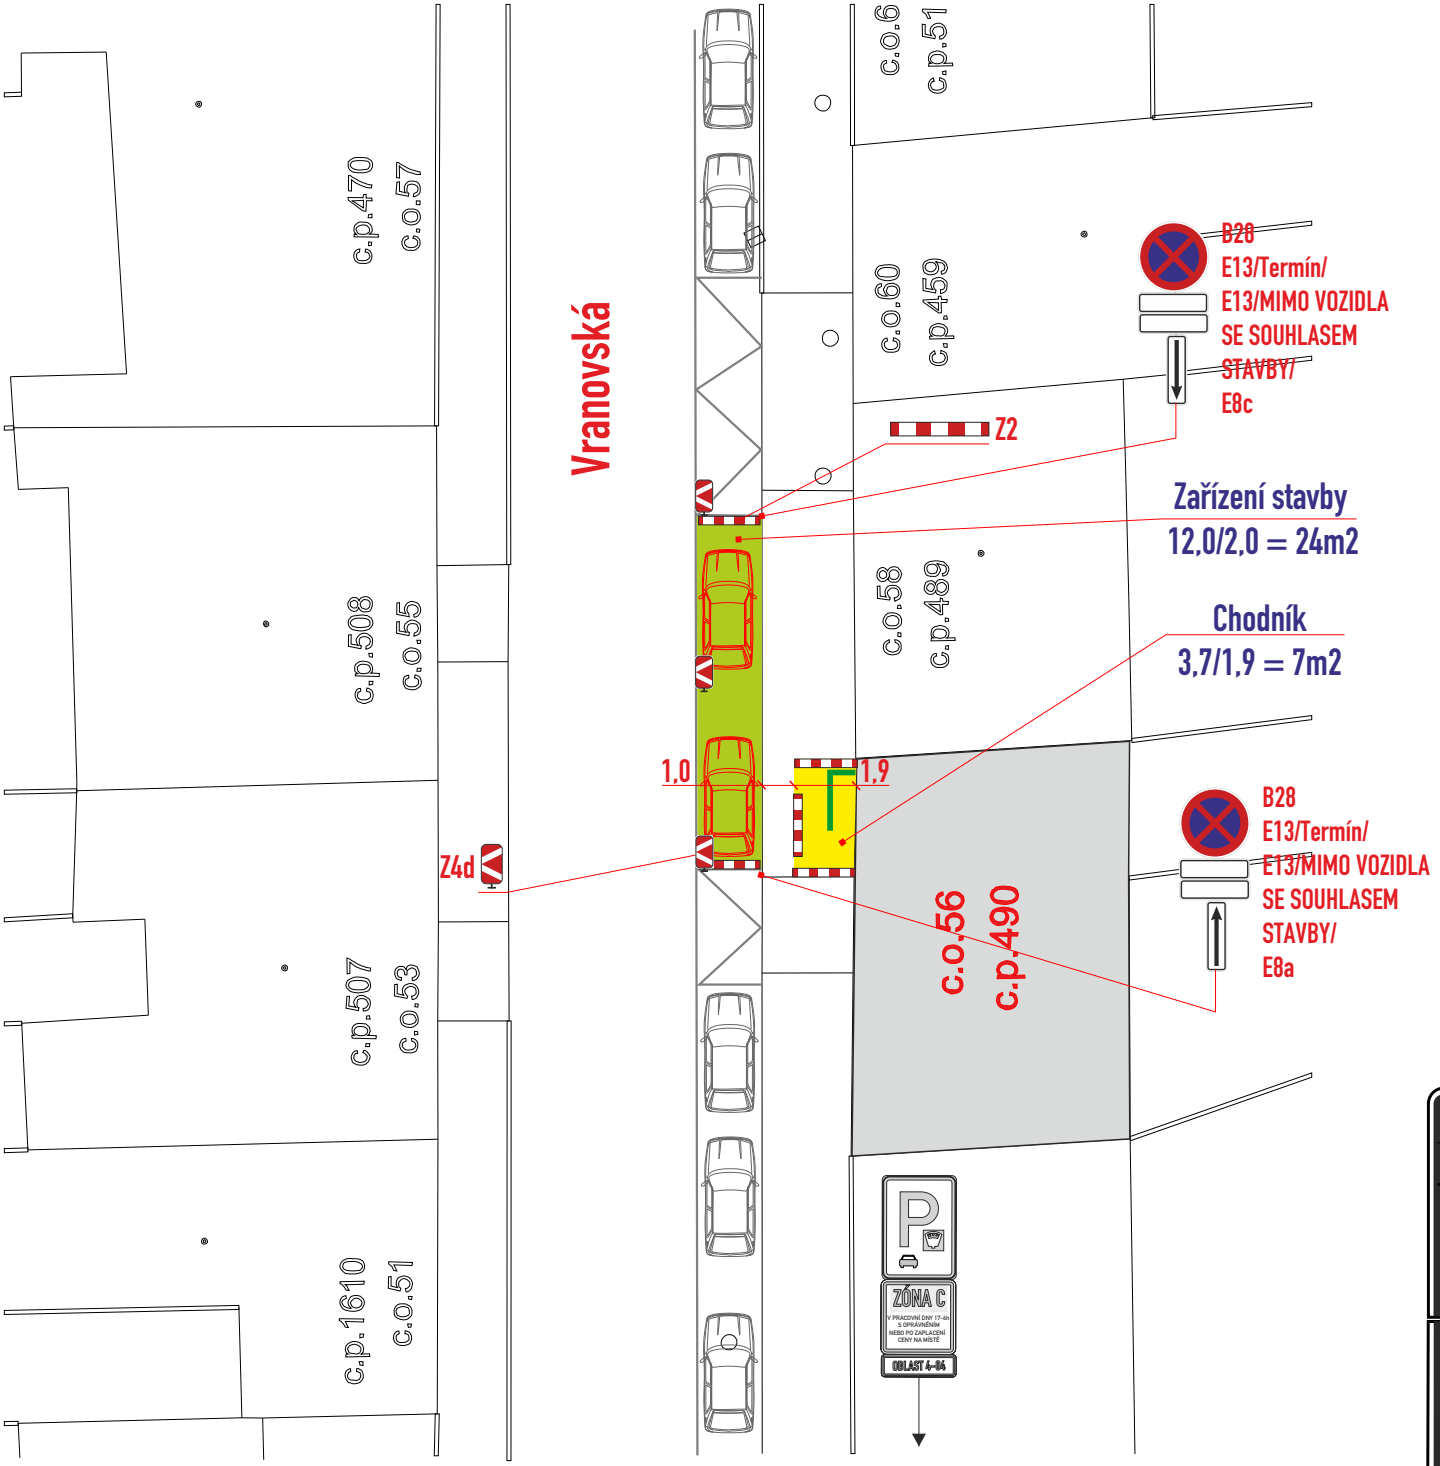


Č. J.: MMB/0599304/2026/MAI
SP. ZN.: 5400/OD/MMB/0574965/2026/2

Legenda ploch:
zábor vozovky :
zábor chodníku :

Legenda vozidel:
stávající parkování :
vozidla k vyklizení :

Legenda zařízení stavby, obj. trasy, výkopy :
výkop :

Legenda značení ve schématu /barva popisu :
přenosné SDZ : A15
stávající SDZ :
stávající SDZ zakrýt / zrušit:

B28 osadit 7 dní předem

- DZ budou osazeny dle TP 66 a tech. listů pro osazování přenosného DZ, přechodného VDZ dle TP 133,66
- stavba zajistí bezpečný průchod pěších v š. min. 1,0m v pěších koridorech, osazení přemostění v š. min. 0,9m přes výkopy a pro zajištění vstupů do objektů

VYPRACOVAL : Ing. Dvořák Marek	SIGNEX spol. s r.o.
KONTROLOVAL : Ing. Končelík Jiří	
obsah schématu : PŘECHODNÉ DOPRAVNÍ ZNAČENÍ Částečná uzavírka	kontakt : SIGNEX, spol. s r.o., Holzova,138, 627 00 Brno Tel.: 545 226 021-4 , mistr: tel.: 602 58 23 25 Služba mimo pracovní dobu: tel.: 602 571 312 email: signex@signex.cz
místo akce/název : BRNO, ul. Vranovská 56 Kabel NN	číslo objednávky / datum : č.o. CR 2612 15.10.2026 číslo schématu : 1