


B28 osadit 7 dní předem

– DZ budou osazeny dle TP 66 a tech. listů pro osazování přenosného DZ, přechodného VDZ dle TP 133,66

MMB/0598753/2026
OD/MMB/0595515/2026/2

Oblast:

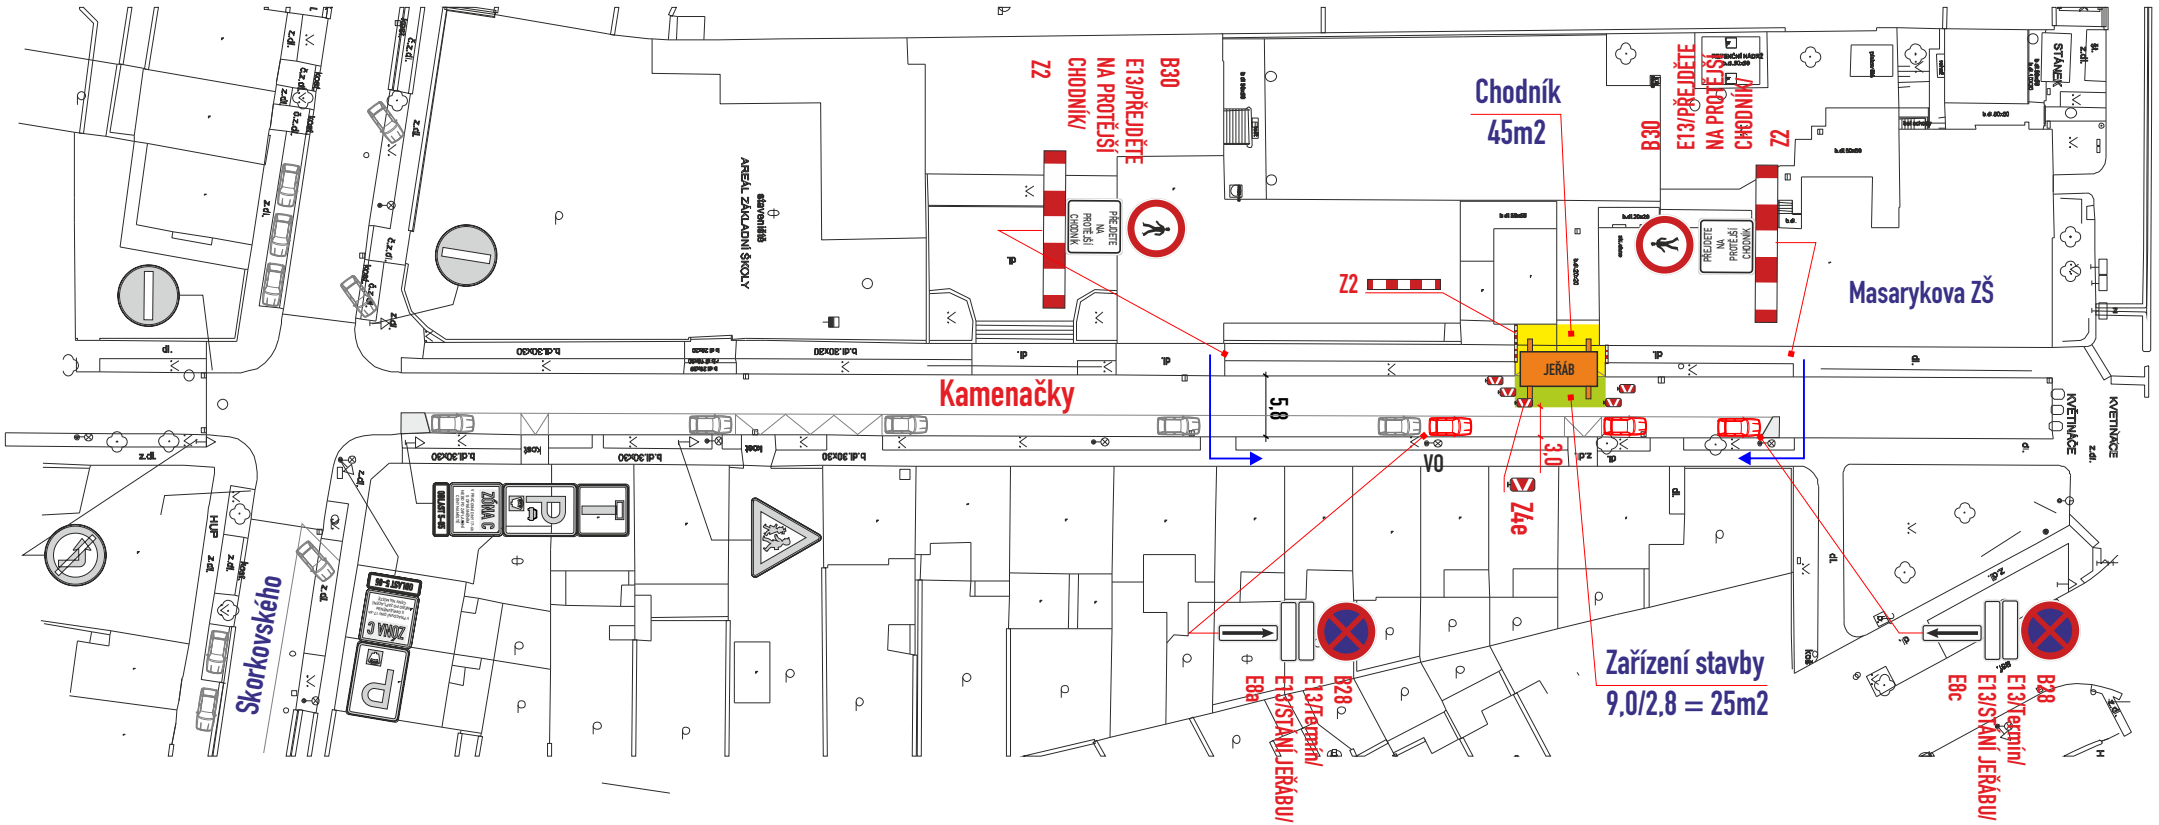

Legenda ploch:
zábor vozovky :
zábor chodníku :

Legenda vozidel:
stávající parkování :
vozidla k vyklizení :

Legenda značení ve schématu /barva popisu :
přenosné SDZ : A15
stávající SDZ :
stávající SDZ zakrýt / zrušit:

VYPRACOVAL : Ing. Dvořák Marek	SIGNEX spol. s r.o.
KONTROLOVAL : Ing. Končelík Jiří	
obsah schématu : PŘECHODNÉ DOPRAVNÍ ZNAČENÍ Částečná uzavírka	kontakt : SIGNEX, spol. s r.o., Holzova,138, 627 00 Brno Tel.: 545 226 021-4 , mistr: tel.: 602 58 23 25 Služba mimo pracovní dobu: tel.: 602 571 312 email: signex@signex.cz
místo akce/název : BRNO, ul. Kamenačky JEŘÁB	číslo objednávky / datum : č.o. 260797 29.10.2026
	číslo schématu : 1

www.signex.cz