

UL. HROZŇATOVA - MK

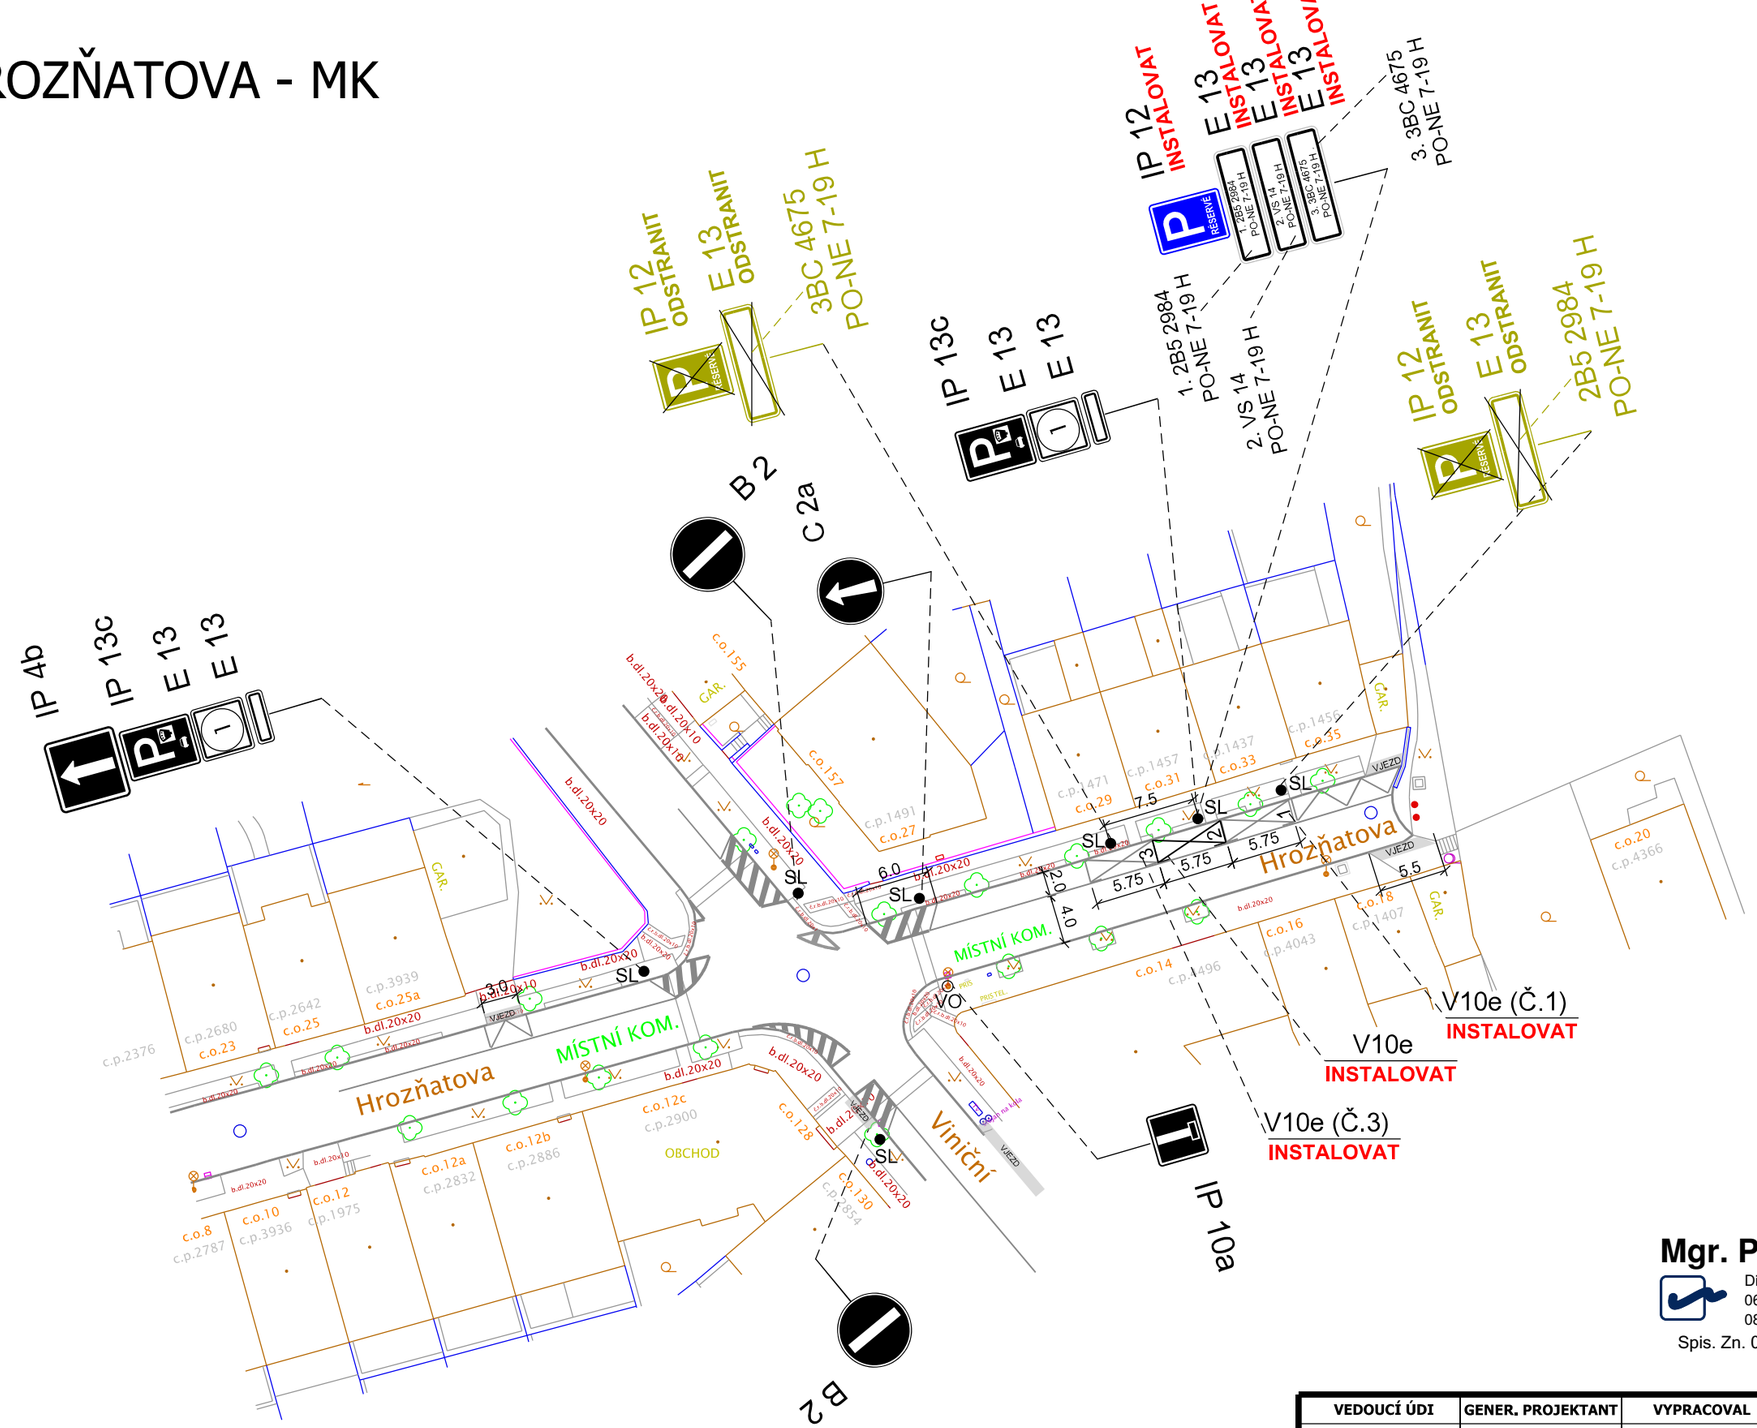

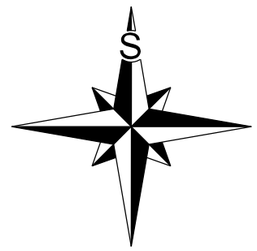

POLICIE ČESKÉ REPUBLIKY
Městské ředitelství policie Brno
Dopravní inspektorát, pracoviště dopravního inženýrství

Odsouhlaseno dne: 02.11.2026

Pod č.j.: KRPB- 219901-2 /ČJ-2026 -0602DI

v kontextu č.j.: KRPB- 145686 /ČJ-2021 -0602DI

Dle § --- zák. č. 13/1997 Sb.

§ 77/2b zák. č. 361/2000 Sb.

Ing. Pavel Neplech
Digitálně podepsal Ing. Pavel Neplech
Datum: 2026.11.02 08:21:57 +01'00'

ZÓNA C
V PRACOVNÍ DNY 17–6h
S OPRÁVNĚNÍM
NEBO PO ZAPLACENÍ
CENY NA MÍSTĚ

OBLAST 5-07

1

20. 10. 2026
Souhlasíme se ZUK

Mgr. Pavel Vlk
Digitální podpis:
06.11.2026
08:37
Spis. Zn. 0570949/2026

Brněnské komunikace
Brněnské komunikace a.s. Třída 707/1a
639 00 Brno | IČ: 507 33 098 | DIČ: CZ 607 33 098

LEGENDA:

B 1	V 1a	DOPRAVNÍ ZNAČENÍ STÁVAJÍCÍ
B 1 Instalovat	V 1a Instalovat	DOPRAVNÍ ZNAČENÍ NAVRHOVANÉ
B 1 Odstranit	V 1a Odstranit	DOPRAVNÍ ZNAČENÍ RUŠENÉ

VEDOUCÍ ÚDI	GENER. PROJEKTANT	VYPRACOVAL	KONTROLOVAL
ING. M. PERNICA	M. ZEMAN, DiS.	M. ZEMAN, DiS.	ING. J. NEŠPOR

Brněnské komunikace
ÚTVAR DOPRAVNÍHO INŽENÝRSTVÍ

OBJEDNATEL DOKUMENTACE: STATUTÁRNÍ MĚSTO BRNO

NÁZEV AKCE:
OPS 5-07 Viniční, fáze B
ULICE HROZŇATOVA - MK

NÁZEV VÝKRESU:
PŘECHODNÉ DOPRAVNÍ ZNAČENÍ

DATUM	ŘÍJEN 2026
FORMÁT	A3
STUPEŇ	
MĚŘÍTKO	1:500
Č. ZAKÁZKY	0865-2026
ČÍSLO PARÉ	ČÍSLO VÝKRESU 01.1