
UL. SLATINSKÁ 7 - MK

OPS 5-06 SLATINSKÁ, FÁZE B

Pozn.: Výkresová dokumentace řeší pouze instalaci vyhrazených parkovacích stání pro konkrétní osoby a firmy, které podléhají rozhodnutí o ZUK.
Veškeré ostatní dopravní značení bylo vyřešeno v rámci výkresové dokumentace fáze A pro tuto oblast a v tomto výkrese je zobrazeno jako stávající stav. Všechno instalované dopravní značení musí být zrealizováno v souladu s TP 65 a TP 133.

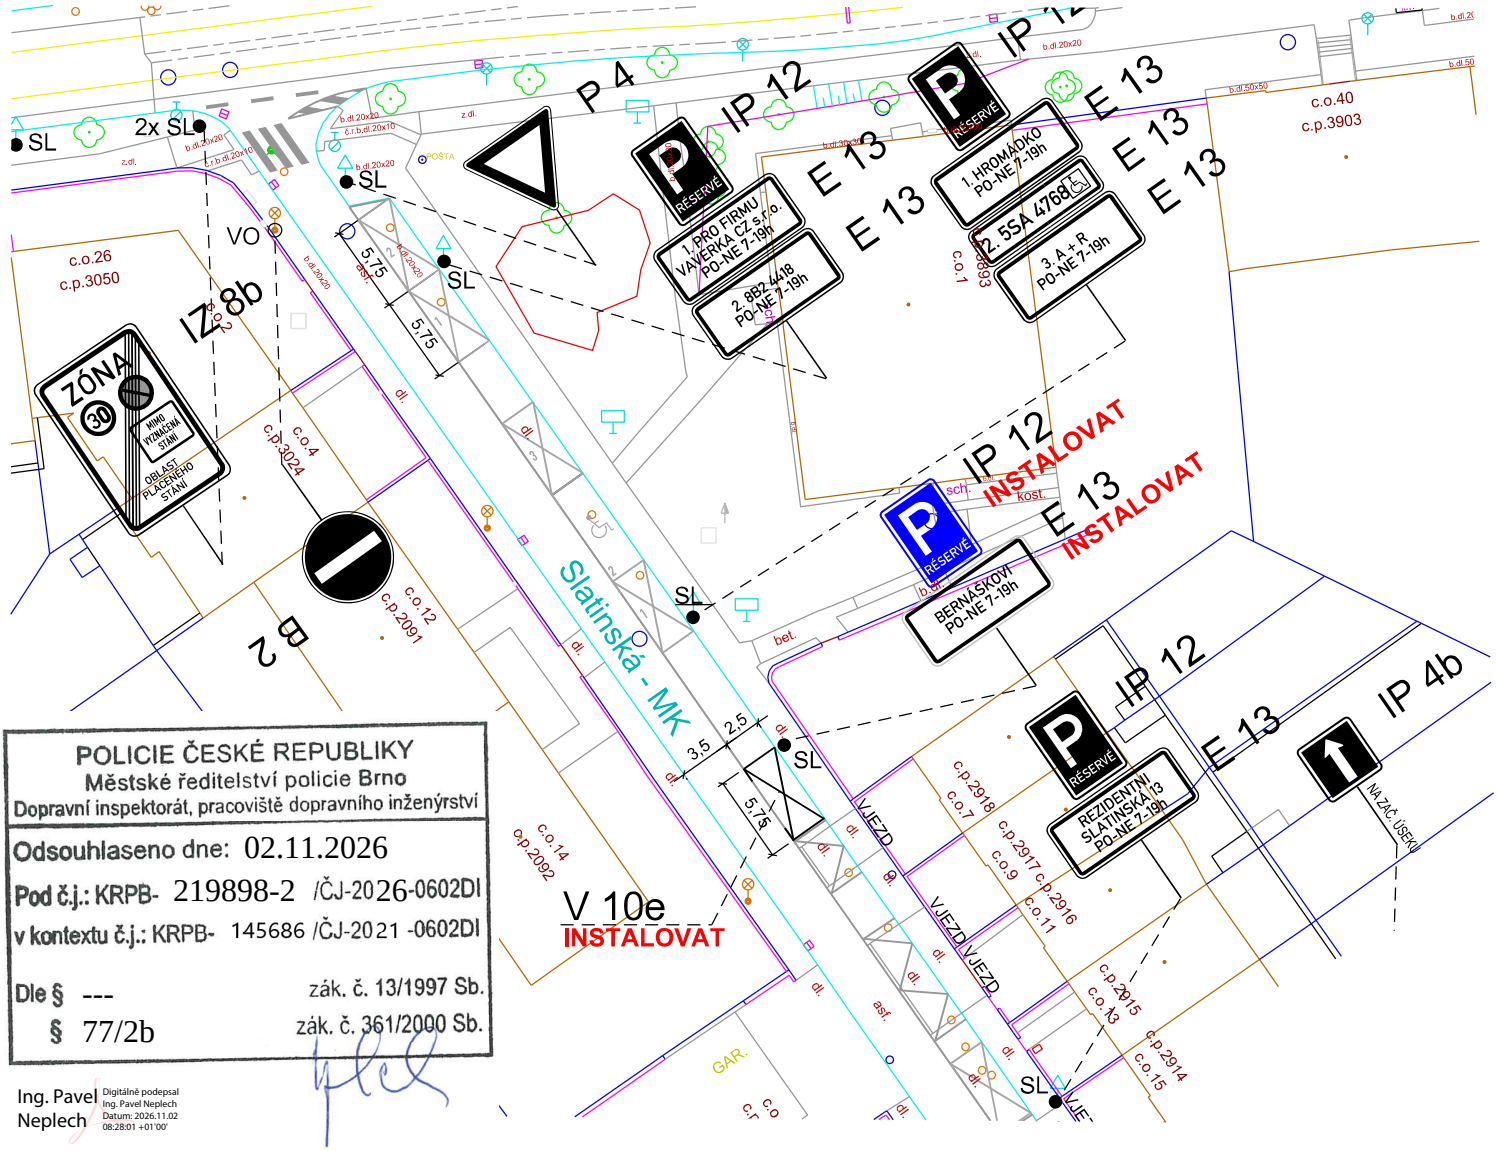

POLICIE ČESKÉ REPUBLIKY
Městské ředitelství policie Brno
Dopravní inspektorát, pracoviště dopravního inženýrství

Odsouhlaseno dne: 02.11.2026
Pod č.j.: KRPB- 219898-2 /ČJ-2026-0602DI
v kontextu č.j.: KRPB- 145686 /ČJ-2021 -0602DI

Dle § ---
§ 77/2b

zák. č. 13/1997 Sb.
zák. č. 361/2000 Sb.

Ing. Pavel Neplech
Digitálně podepsal Ing. Pavel Neplech
Datum: 2026.11.02 08:28:01 +01'00'

20.10.2026

Brněnské komunikace
Brněnské komunikace a.s. Hradecká 787/1a
639 00 Brno | IČ: 507 33 098 | DIČ: CZ 607 33 098

VEDOUCÍ ÚDI	GENER. PROJEKTANT	VYPRACOVAL	KONTROLOVAL
ING. M. PERNICA	J. SÝKOROVÁ	J. SÝKOROVÁ	ING. J. NEŠPOR

Brněnské komunikace
ÚTVAR DOPRAVNÍHO INŽENÝRSTVÍ

OBJEDNATEL DOKUMENTACE: Kateřina BERNÁŠKOVÁ	ŘÍJEN 2026
NÁZEV AKCE: OPS 5-06 SLATINSKÁ, přechodné DZ	FORMÁT A4
SLATINSKÁ - MK	STUPEŇ
	MĚŘÍTKO 1:500
	Č. ZAKÁZKY 0800-2026
NÁZEV VÝKRESU: VYHRAZENÉ PARKOVACÍ STÁNÍ	ČÍSLO PARÉ / ČÍSLO VÝKRESU 01.1

Mgr. Pavel Vlk
Digitální podpis: 06.11.2026 08:59

Spis. Zn. 0572318/2026