ŘEŠENÍ DOPRAVNÍ SITUACE

PROJEKT DOPRAVNÍHO ZNAČENÍ

čj.:MMB- 0600559/ /2026 /TOMS

MmB souhlasí datum:.....

ODBOR DOPRAVY MmB

DOPRAVNÍ INSPEKTORÁT PČR BRNO

počet stran:	1	akce:	Silvestr v Městském divadle	zakázka:	2026AK00091
datum vypracování:	19. 10. 2026	místo:	Brno, Lidická 16	projekt:	2026PR00077
datum změny:		zadavatel:	SNIP & CO, reklamní společnost, spol. s r.o.	verze:	1

poznámka: termín - 31. 12. 2026 - 2. 1. 2027

vypracoval: Mgr. Kateřina Černá

vyřizuje: Ivana Sojková

navrhované DZ | stávající DZ | stávající DZ dočasně zrušit | B28 a B29 nutno osadit 7 dní předem | počty Z4 a Z5 jsou pouze orientační



BS MORAVA SPOL. S R.O.

DOPRAVNÍ ZNAČENÍ: PŮJČOVNA – PRODEJ – SERVIS


FOLTÝNOVA 19, 635 00 BRNO

PROVOZOVNA: BRNO, CHIRONOVA UL., TEL.: 547 242 042

WWW.BSMORAVA.CZ E-MAIL: INFO@BSMORAVA.CZ

www.dopravniznaceni brno.cz

BS MORAVA DOPRAVNÍ ZNAČENÍ www.bsmorava.cz www.dopravniznaceni brno.cz

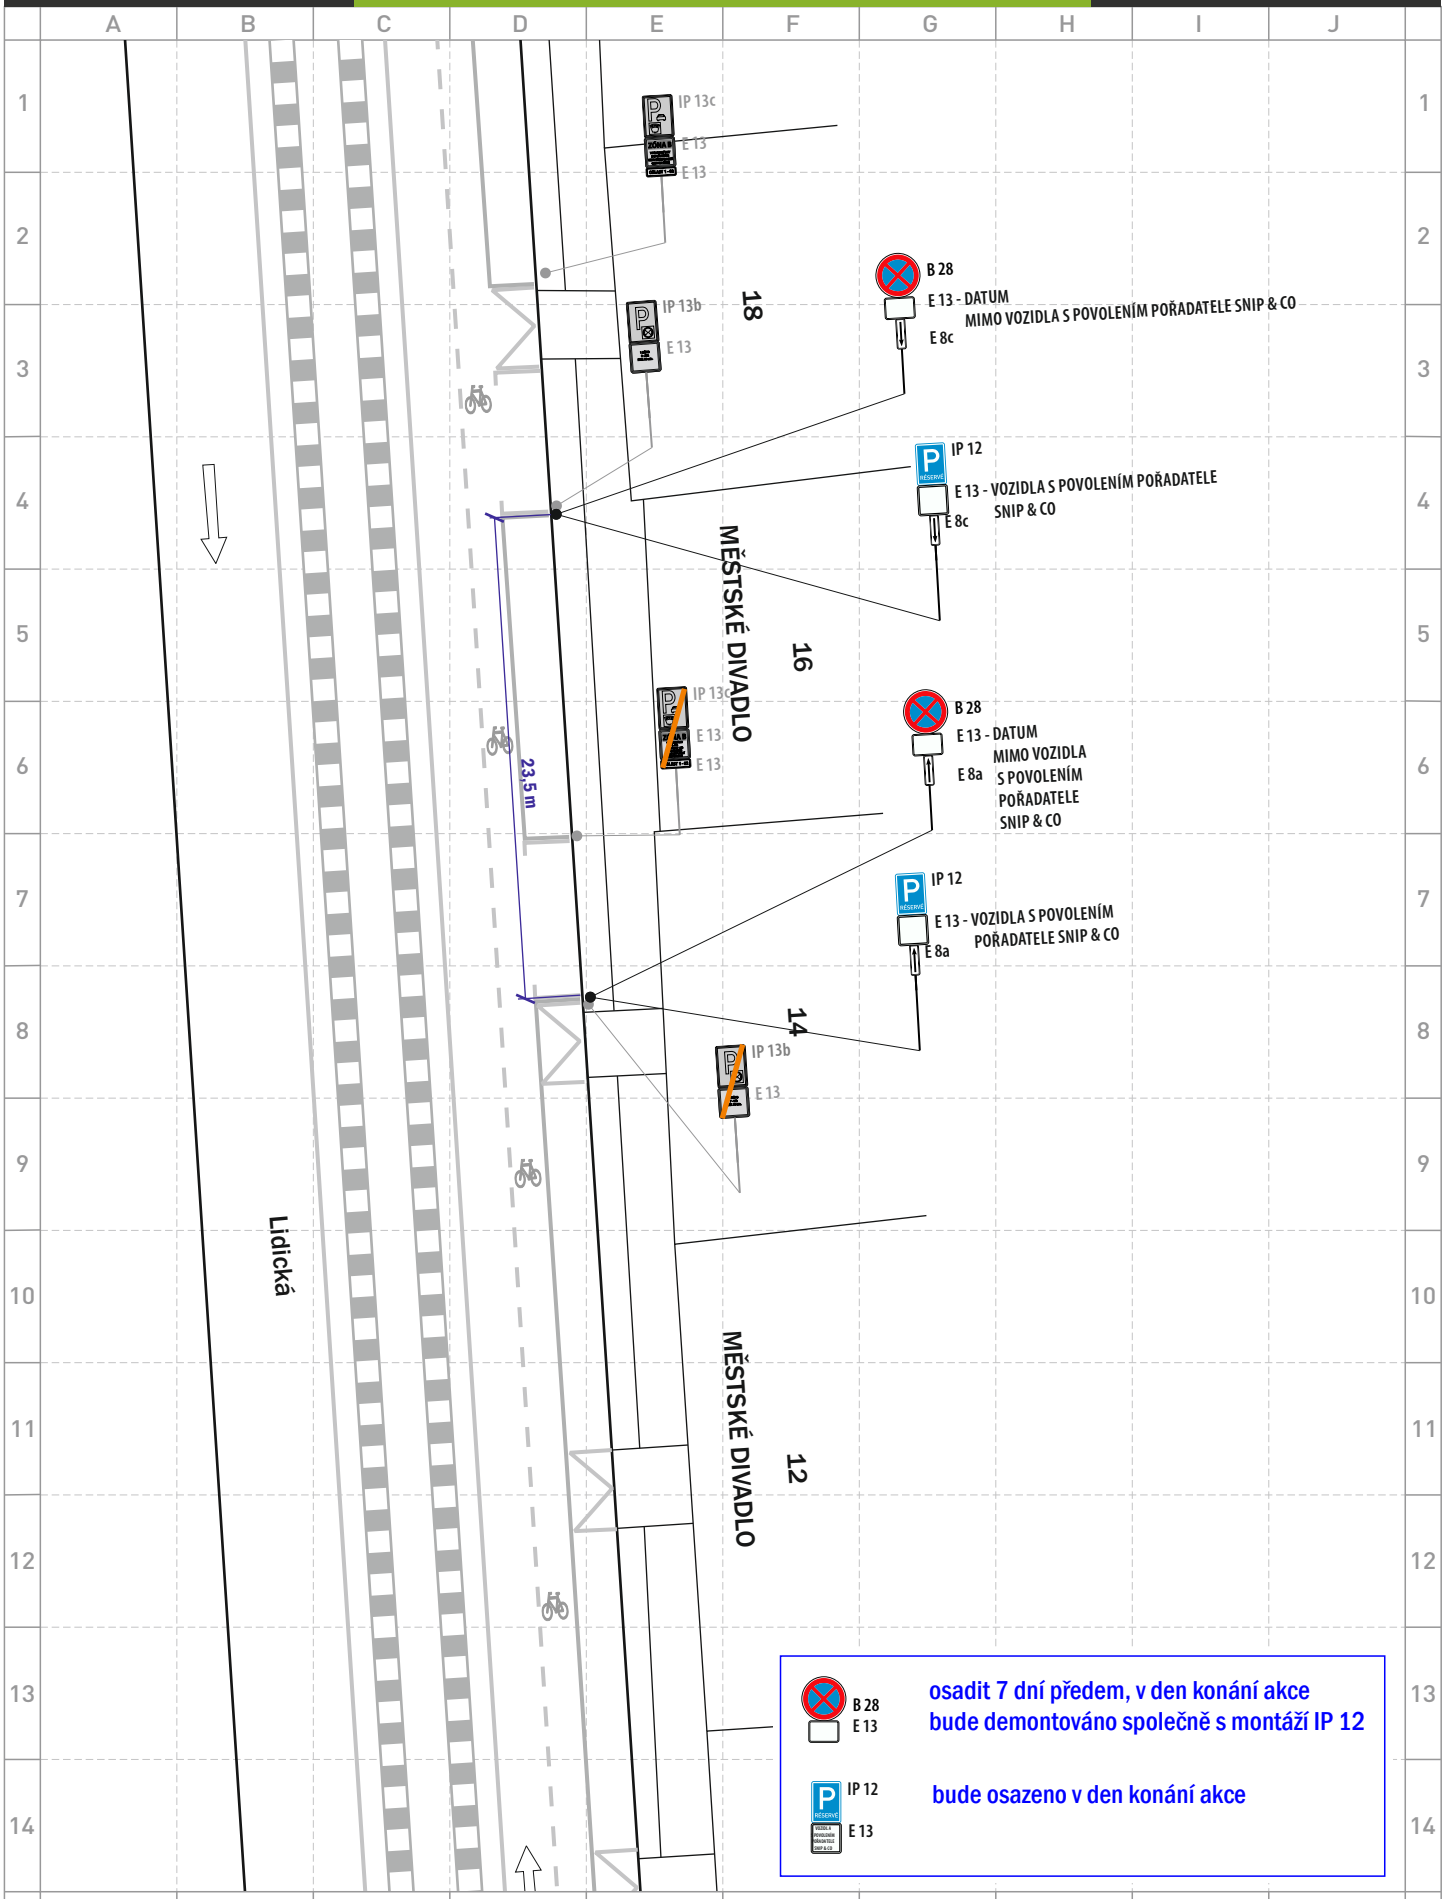

BS MORAVA DOPRAVNÍ ZNAČENÍ
PRONÁJEM A PRODEJ DZ | VODOROVNÉ ZNAČENÍ
PROJEKCE DZ | VÝSTRAŽNÉ SYSTÉMY
SYSTÉMY PRO OPRAVY KOMUNIKACÍ
NON–STOP SERVIS

akce: **Silvestr v Městském divadle**
místo: **Brno , Lidická 16**
datum vypracování: **19. 10. 2026** datum změny: verze: **1**

zakázka: **2026AK00091**
projekt: **2026PR00077**
strana: **1 / 1**

www · dopravni znaceni brno · cz

IS

www.dopravniznaceni brno.cz DOPRAVNÍ ZNAČENÍ www.bsmorava.cz BS MORAVA www.dopravniznaceni brno.cz DOPRAVNÍ ZNAČENÍ