
SITUACE PŘECHODNÉHO DOPRAVNÍHO ZNAČENÍ
REKONSTRUKCE SCZT PÁRA X HV - OBLAST UL. PŘÍZOVA

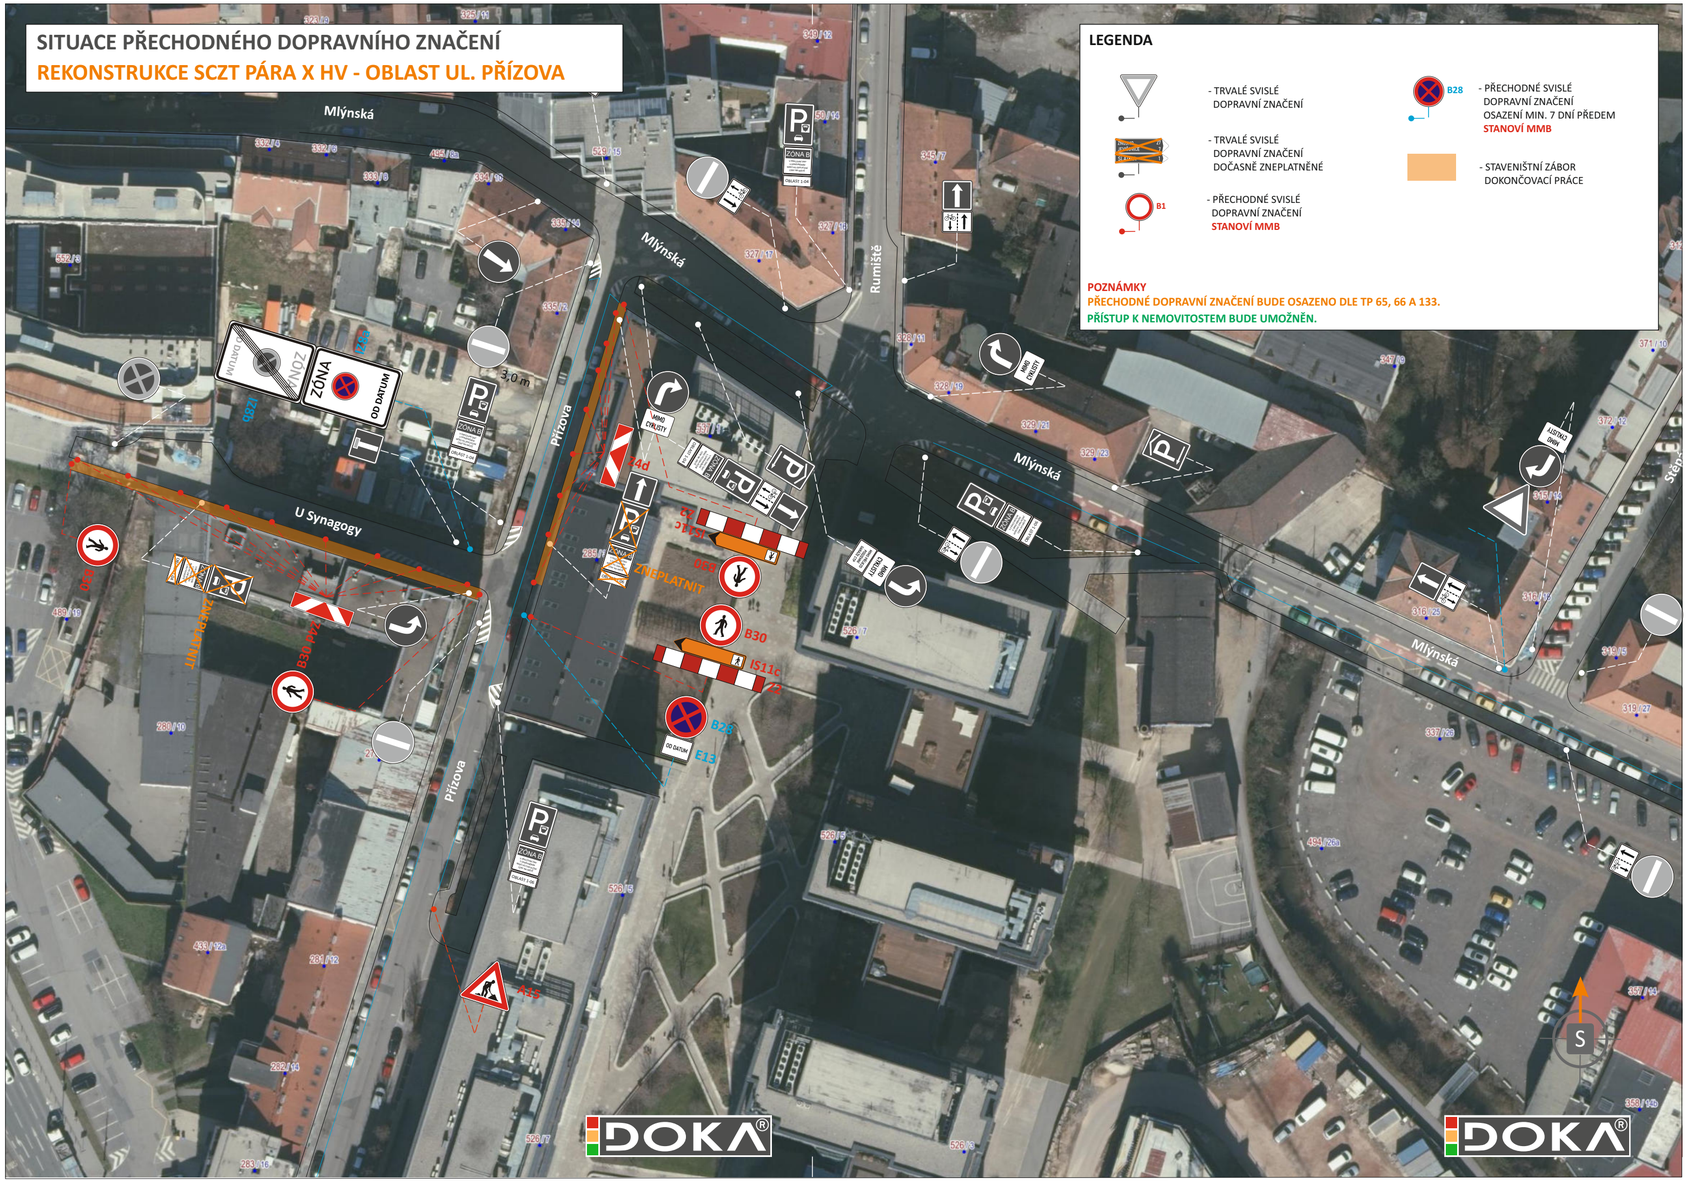


LEGENDA

- TRVALÉ SVISLÉ DOPRAVNÍ ZNAČENÍ
- TRVALÉ SVISLÉ DOPRAVNÍ ZNAČENÍ DOČASNĚ ZNEPLATNĚNÉ
- B1 - PŘECHODNÉ SVISLÉ DOPRAVNÍ ZNAČENÍ STANOVÍ MMB
- B28 - PŘECHODNÉ SVISLÉ DOPRAVNÍ ZNAČENÍ OSAZENÍ MIN. 7 DNÍ PŘEDEM STANOVÍ MMB
- STAVENIŠTNÍ ZÁBOR DOKONČOVACÍ PRÁCE

POZNÁMKY

PŘECHODNÉ DOPRAVNÍ ZNAČENÍ BUDE OSAZENO DLE TP 65, 66 A 133.

PŘÍSTUP K NEMOVITOSTEM BUDE UMOŽNĚN.

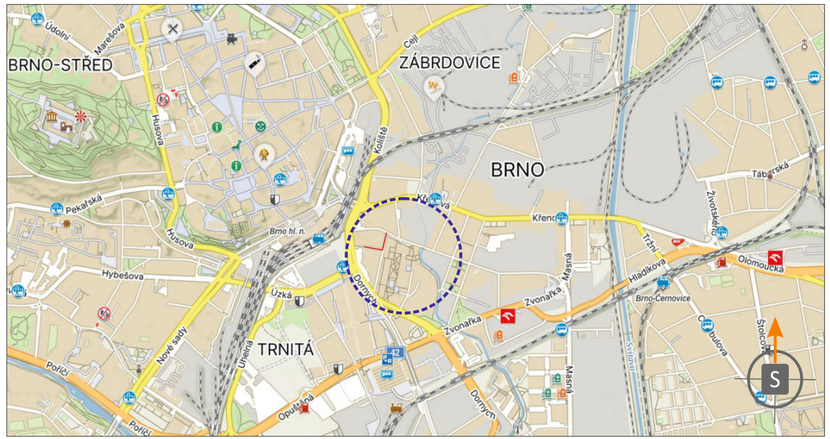

POTVRZENÍ PLATNOSTI DOKUMENTACE:

POLICIE ČESKÉ REPUBLIKY - DOPRAVNÍ INSPEKTORÁT BRNO-MĚSTO:

c.j. MMB/0599119/2026/TOMS

DOKA®

JIŽ VÍCE NEŽ 10 LET PRO VÁS NA ZNAČKÁCH

- Svislé dopravní značení
- Vodorovné dopravní značení
- Provizorní dopravní značení
- Projektování dopravního značení

ZODPOVĚDNÝ PROJEKTANT	Bc. Jakub LACH	
VYPRACOVAL	Ing. Adam OHERA	
KRESLIL	Ing. Adam OHERA	
KONTROLOVAL	Bc. Matěj ČERVEŇÁK	

DOKA, s.r.o.
Na návsi 11/5, Holásky, 620 00 Brno
IČ: 63471752, DIČ: CZ63471752
e-mail: info@dokadz.cz
www.dokadz.cz mob.: 603 881 905

KRAJ: JIHOMORAVSKÝ	OKRES: BRNO-MĚSTO
KÚ: TRNITÁ	

STAVBA:

REKONSTRUKCE SCZT PÁRA X HV - OBLAST UL. PŘÍZOVA

DATUM	10/2026
FORMÁT	3 x A4
MĚŘÍTKO	----------
ÚČEL	RDS
ARCHIVNÍ ČÍS.	2026080
ČÍS. SOUPRAVY	ČÍS. PŘÍLOHY: III

NÁZEV VÝKRESU:

SITUACE PŘECHODNÉHO DOPRAVNÍHO ZNAČENÍ