

SITUACE PŘECHODNÉHO DOPRAVNÍHO ZNAČENÍ
KALEVALA - OBYTNÝ SOUBOR ŠEDOVA (I. ETAPA)

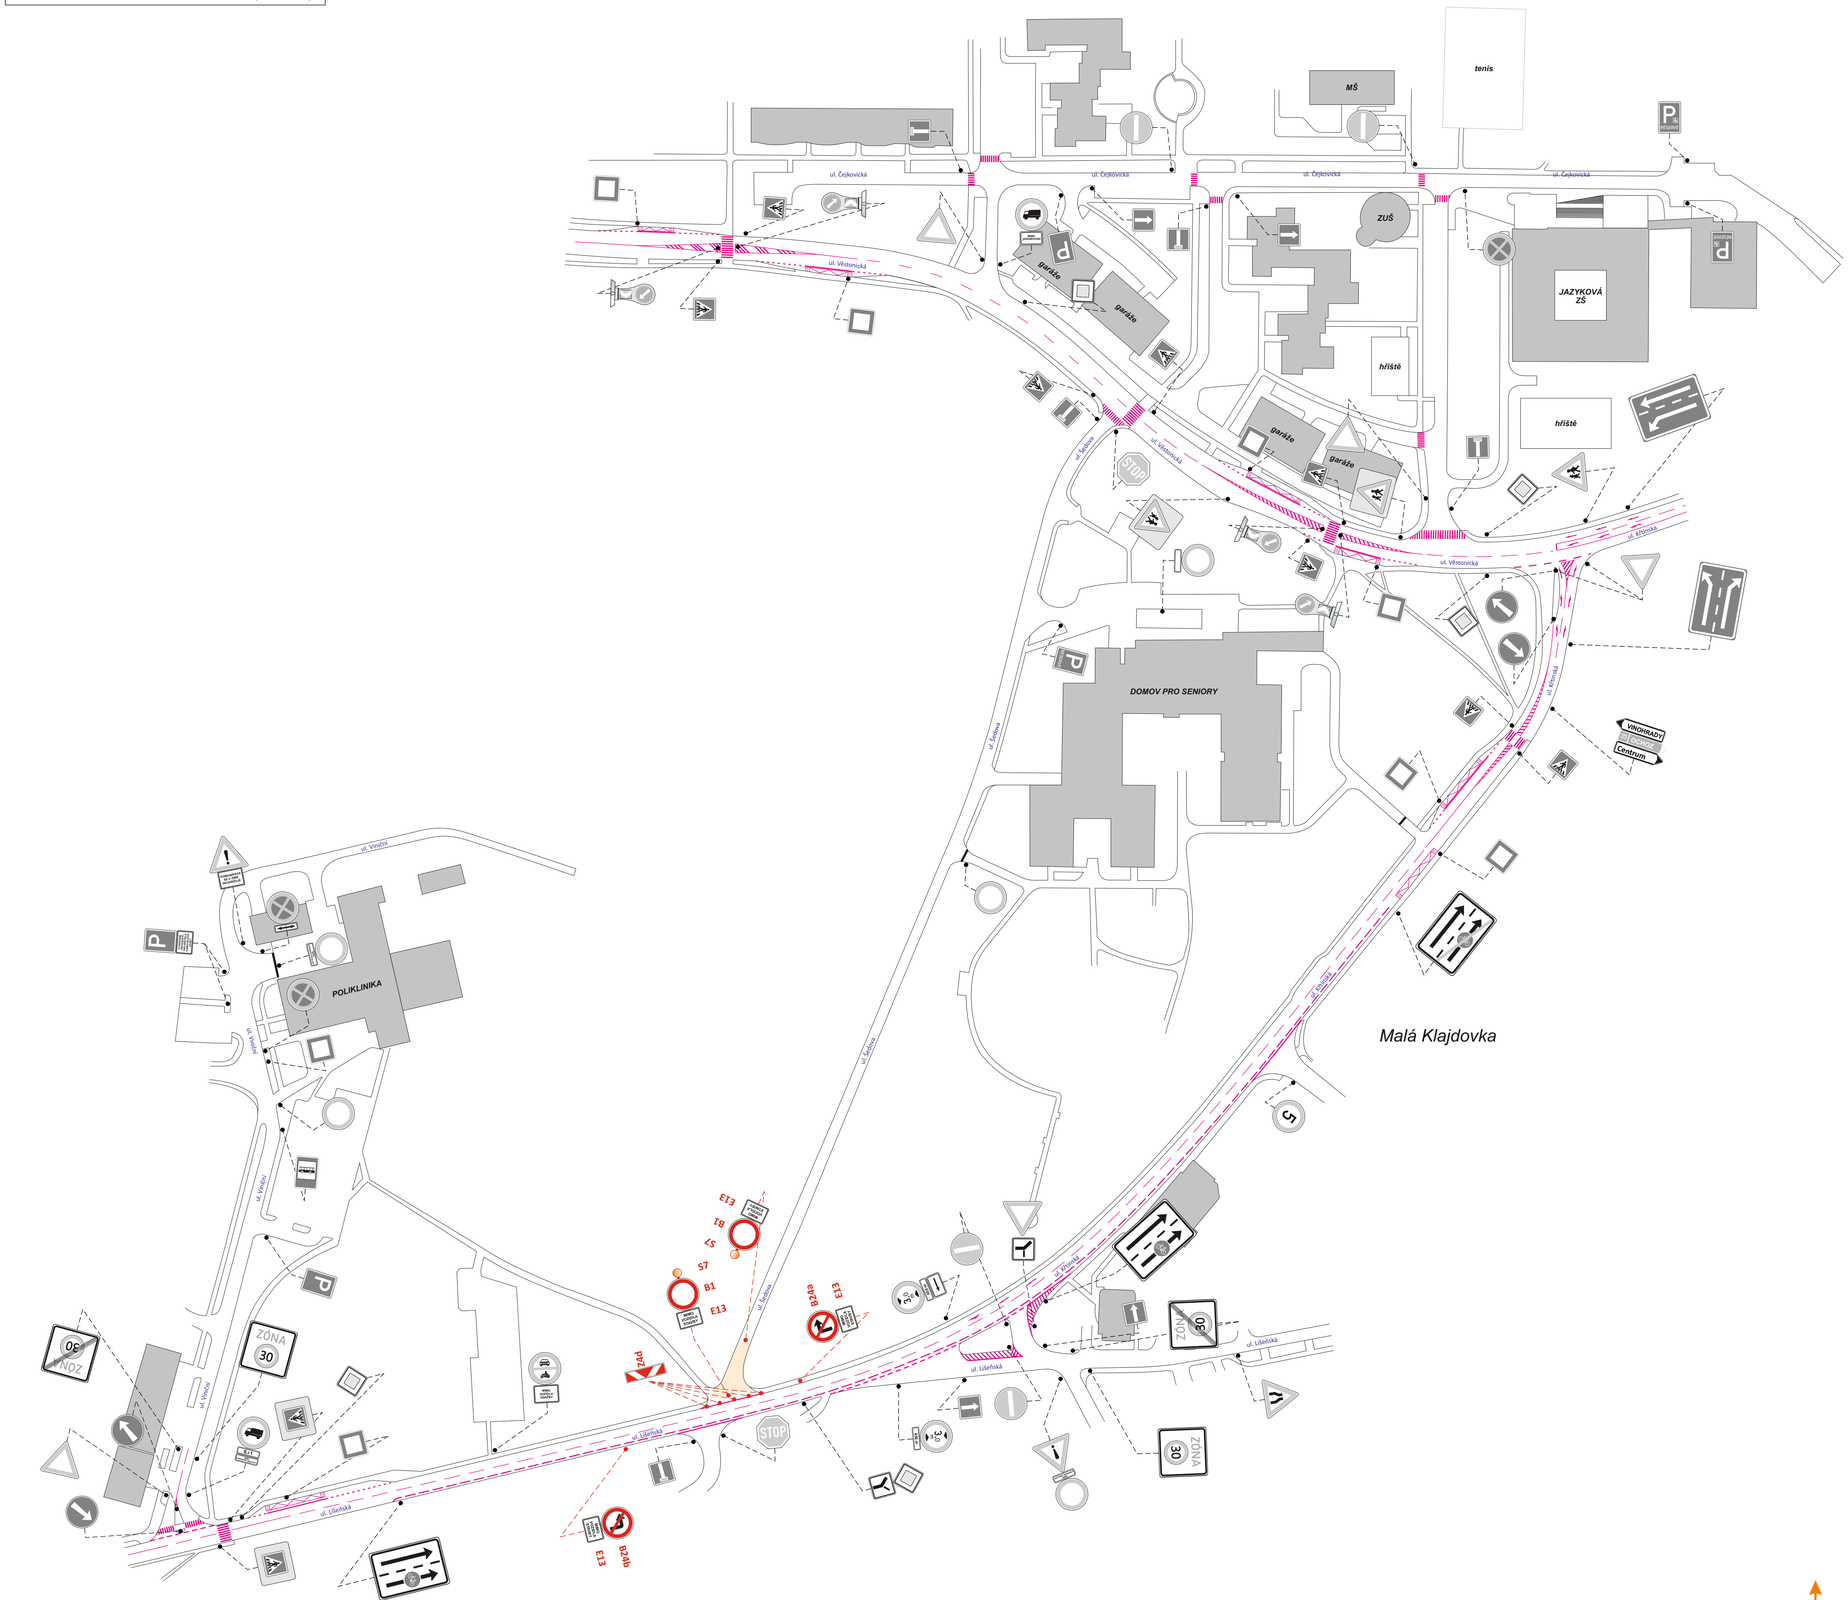

LEGENDA:

- TRVALÉ SVISLÉ DOPRAVNÍ ZNAČENÍ
- S7, B1, E13 – PŘECHODNÉ SVISLÉ DOPRAVNÍ ZNAČENÍ OSAZENO DLE TP 65 A 66
  STANOVÍ MMB OD
- TRVALÉ VODOROVNÉ DOPRAVNÍ ZNAČENÍ
- UZAVŘENÝ ÚSEK

POZN:
PŘECHODNÉ DOPRAVNÍ ZNAČENÍ BUDE OSAZENO DLE ZÁSAD TP 65 a 66.
VÝKOPY BUDOU ZAJIŠTĚNY PROTI PÁDU CHODCŮ.

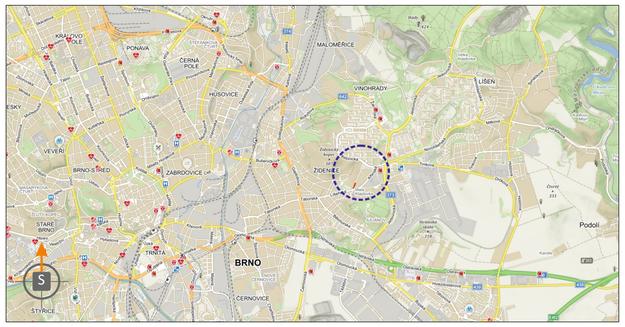

POTVRZENÍ PLATNOSTI DOKUMENTACE:
POLICIE ČESKÉ REPUBLIKY - DOPRAVNÍ INSPEKTORÁT BRNO - MĚSTO:

MMB/0600323/2026
OD/MMB/0588380/2026/2

DOKA®
JIŽ VÍCE NEŽ 10 LET PRO VÁS NA ZNAČKÁCH

- Svislé dopravní značení
- Vodorovné dopravní značení
- Provizorní dopravní značení
- Projektování dopravního značení

ZODPOVĚDNÝ PROJEKTANT	Bc. Jakub LACH			
VYPRACOVAL	Jiří PEŠTA			
KRESLIL	Jiří PEŠTA			
KONTROLOVAL	Bc. Matěj ČERVEŇÁK			
KRAJ: JIHOMORAVSKÝ	OKRES: BRNO-MĚSTO	KÚ: ŽIDENICE	DATUM	10/2026
STAVBA: KALEVALA - OBYTNÝ SOUBOR ŠEDOVA (I. ETAPA)			FORMÁT	----------
			MĚŘÍTKO	----------
			ÚČEL	RDS
			ARCHIVNÍ ČÍS.	2026129
NÁZEV VÝKRESU: SITUACE PŘECHODNÉHO DOPRAVNÍHO ZNAČENÍ			ČÍS. SOUPRAVY	ČÍS. PŘÍLOHY

DOKA®
DOKA, s.r.o.
Na návsi 11/5, Holásky, 620 00 Brno
IČ: 63471752, DIČ: CZ63471752
e-mail: info@dokadz.cz
www.dokadz.cz mob.: 603 881 905