
# UL. VINIČNÍ - MK

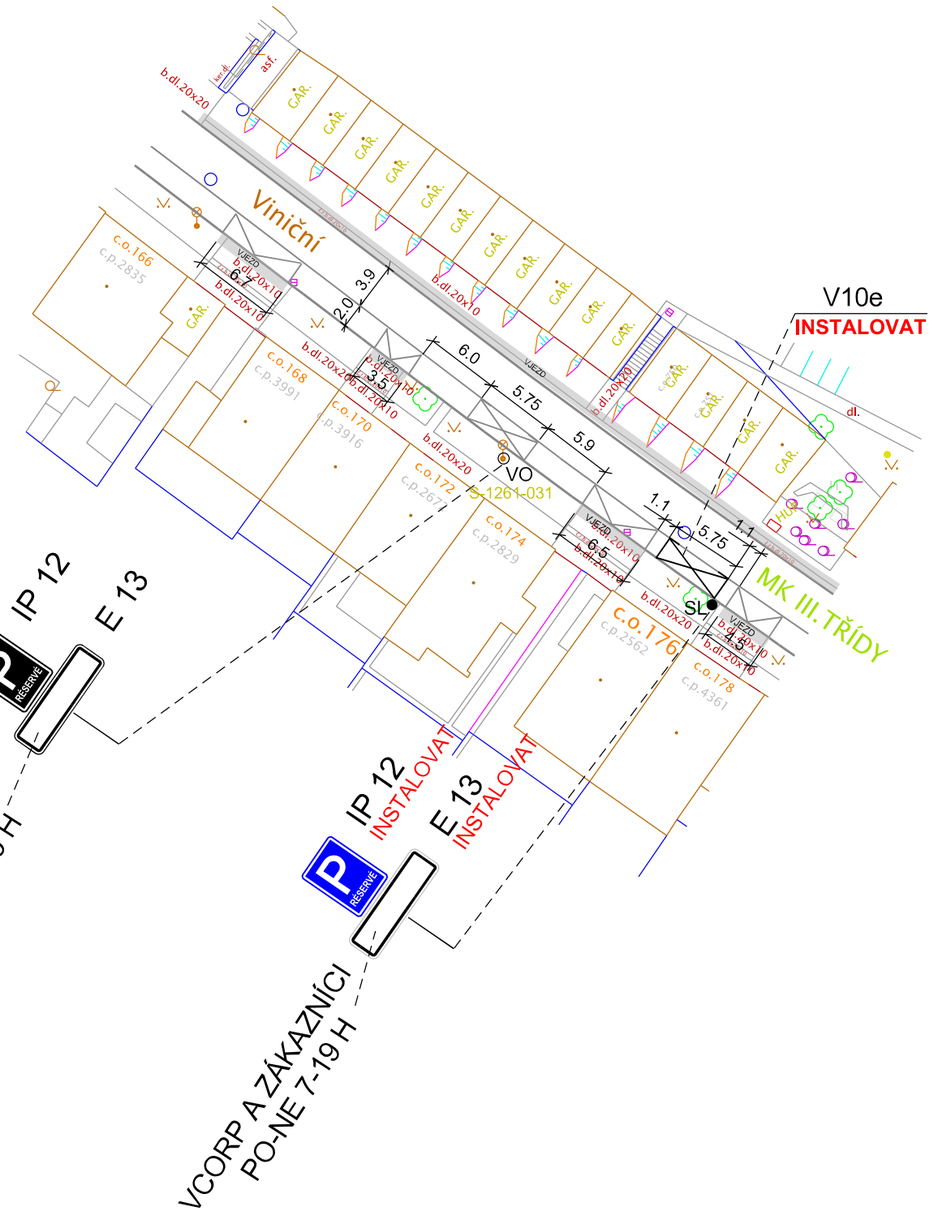


*LEGENDA:*

| | | |
|---|---|---|
| B 1 | V 1a | DOPRAVNÍ ZNAČENÍ STÁVAJÍCÍ |
| B 1 Instalovat | V 1a Instalovat | DOPRAVNÍ ZNAČENÍ NAVRHOVANÉ |
| B 1 Odstranit | V 1a Odstranit | DOPRAVNÍ ZNAČENÍ RUŠENÉ |

23. 9. 2026

Souhlasíme se ZUK

Brněnské komunikace

Brněnské komunikace a.s. Soudní 7/1a
639 00 Brno | IČ: 507 33 098 | DIČ: CZ 607 33 098

Spis. Zn. 0526251/2026

| VEDOUCÍ ÚDI | GENER. PROJEKTANT | VYPRACOVAL | KONTROLOVAL |
|---|---|---|---|
| ING. M. PERNICA | M. ZEMAN, DiS. | M. ZEMAN, DiS. | ING. J. NEŠPOR |

Brněnské komunikace
ÚTVAR DOPRAVNÍHO INŽENÝRSTVÍ

| | | |
|---|---|---|
| OBJEDNATEL DOKUMENTACE: STATUTÁRNÍ MĚSTO BRNO | DATUM | ZÁŘÍ 2026 |
| NÁZEV AKCE: OPS 5-07 Viniční, fáze B | FORMÁT | A3 |
| | STUPEŇ | |
| ULICE VINIČNÍ - MK | MĚŘÍTKO | 1:500 |
| | Č. ZAKÁZKY | 0781-2026 |
| NÁZEV VÝKRESU: PŘECHODNÉ DOPRAVNÍ ZNAČENÍ | ČÍSLO PARÉ | ČÍSLO VÝKRESU 01.1 |