
UL. KALLABOVA - MK

OPS 2-04 HAASOVA

Pozn.: Výkresová dokumentace řeší pouze instalaci vyhrazených parkovacích stání pro konkrétní osoby a firmy, které podléhají rozhodnutí o ZUK.

Veškeré ostatní dopravní značení bylo vyřešeno v rámci výkresové dokumentace fáze A pro tuto oblast a v tomto výkrese je zobrazeno jako stávající stav. Všechno instalované dopravní značení musí být zrealizováno v souladu s TP 65 a TP 133.

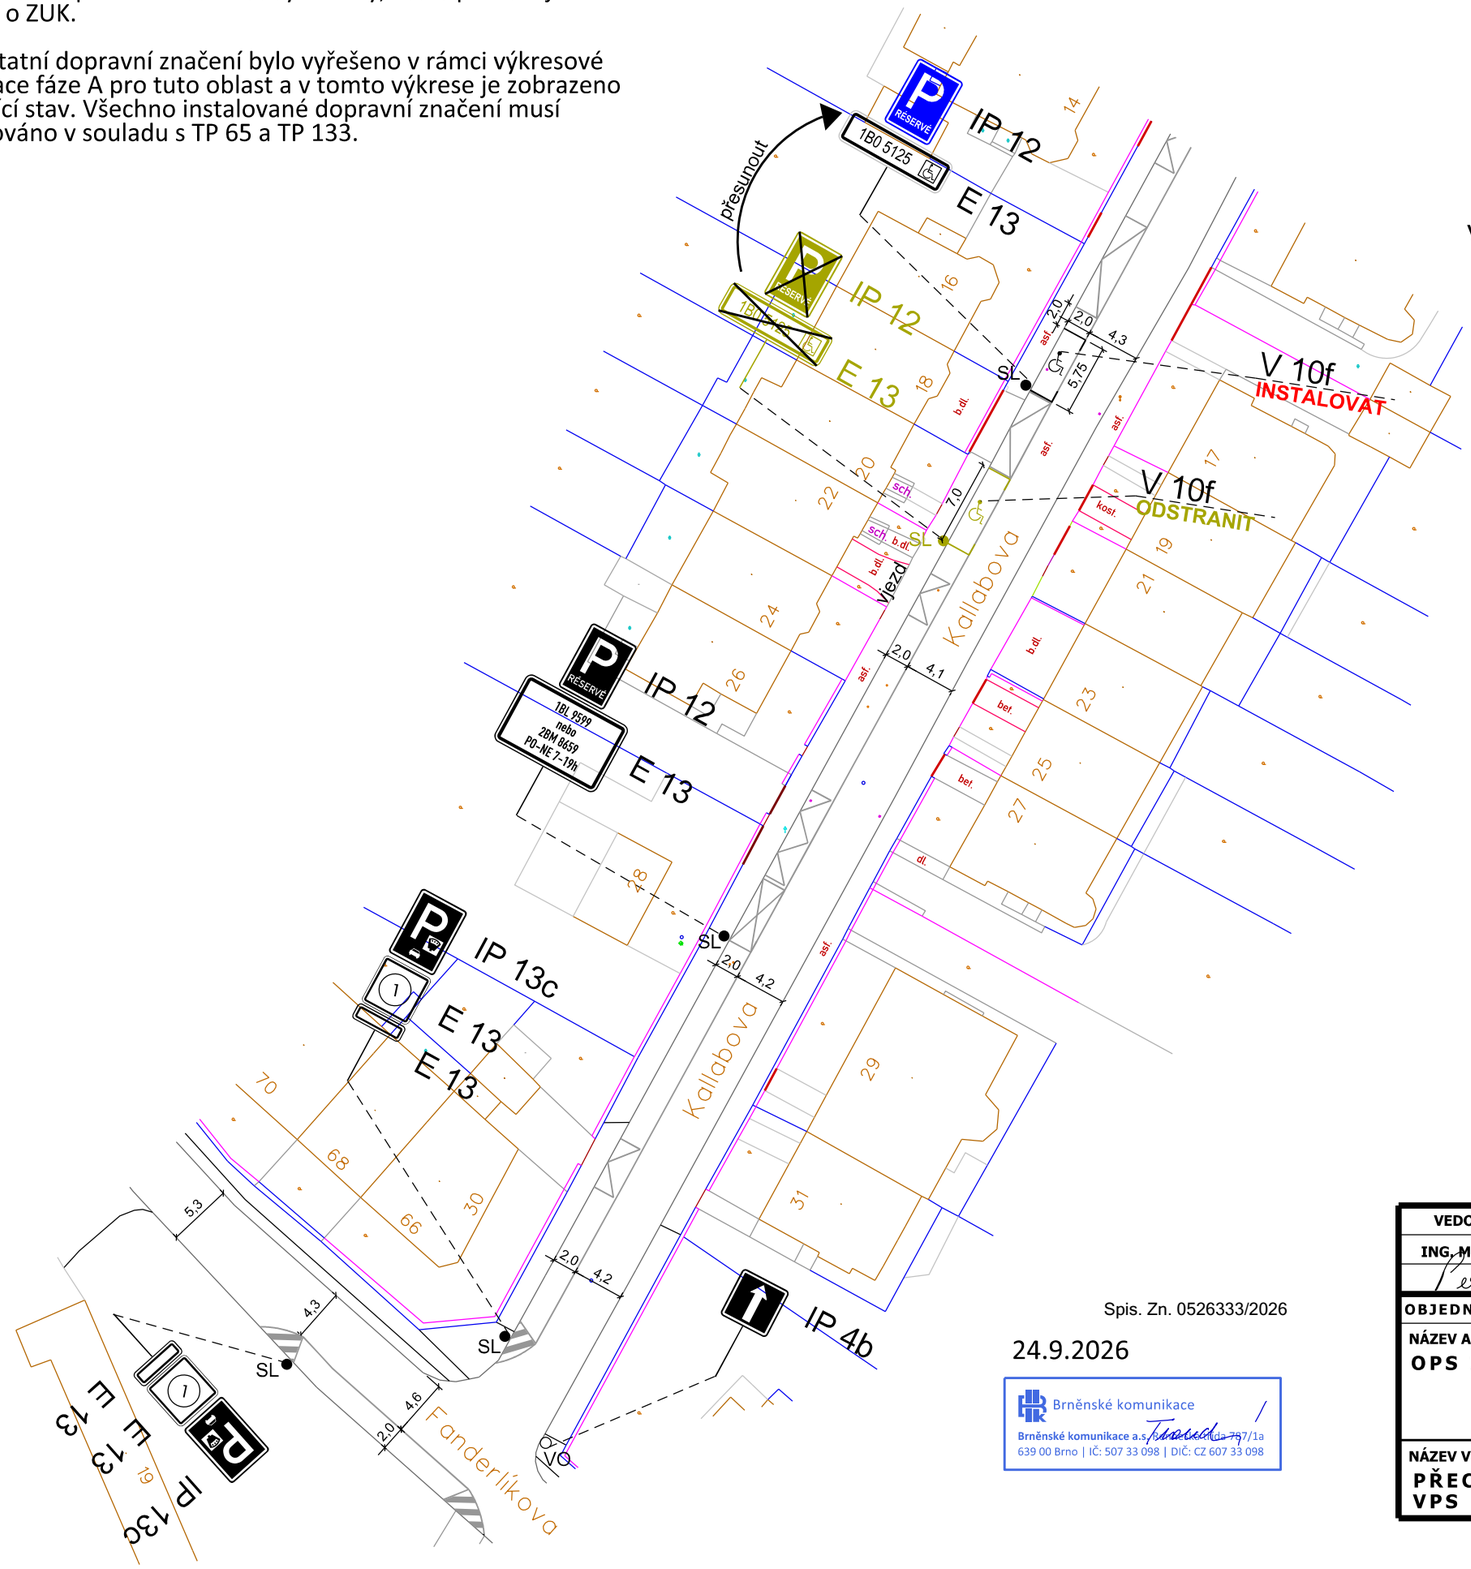

Spis. Zn. 0526333/2026

24.9.2026

Brněnské komunikace

Brněnské komunikace a.s. Údolní 797/1a
639 00 Brno | IČ: 507 33 098 | DIČ: CZ 607 33 098

ZÓNA C

V PRACOVNÍ DNY 17-6h
S OPRÁVNĚNÍM
NEBO PO ZAPLACENÍ
CENY NA MÍSTĚ

OBLAST 2-04

S

1

Vzorový vzhled vyplnění úsekových dodatkových tabulek E 13 s označením příslušných režimů a doby platnosti.

LEGENDA:

B 1	V 1a	DOPRAVNÍ ZNAČENÍ STÁVAJÍCÍ
B 1 Instalovat	V 1a Instalovat	DOPRAVNÍ ZNAČENÍ NAVRHOVANÉ
B 1 Odstranit	V 1a Odstranit	DOPRAVNÍ ZNAČENÍ RUŠENÉ

VEDOUCÍ ÚDI	GENER. PROJEKTANT	VYPRACOVAL	KONTROLOVAL
ING. M. PERNICA	BC. P. SEDLÁK	BC. P. SEDLÁK	ING. J. NEŠPOR

Brněnské komunikace
ÚTVAR DOPRAVNÍHO INŽENÝRSTVÍ

OBJEDNATEL DOKUMENTACE: STATUTÁRNÍ MĚSTO BRNO	
NÁZEV AKCE: OPS 2-04 Haasova,přechodné DZ fáze B	
ULICE KALLABOVA - MK	
NÁZEV VÝKRESU: PŘECHODNÉ DOPRAVNÍ ZNAČENÍ, VPS	

DATUM	ZÁŘÍ 2026
FORMÁT	A3
STUPEŇ	
MĚŘÍTKO	1:500
Č. ZAKÁZKY	0792-2026
ČÍSLO PARÉ	ČÍSLO VÝKRESU 01.1