

UL.VLTAVSKÁ A MIKULÁŠKOVO NÁM.- MK

OPS 9-01 DUNAJSKÁ, FÁZE B

Pozn.: Výkresová dokumentace řeší pouze instalaci vyhrazených parkovacích stání pro konkrétní osoby a firmy, které podléhají rozhodnutí o ZUK.

Veškeré ostatní dopravní značení bylo vyřešeno v rámci výkresové dokumentace fáze A pro tuto oblast a v tomto výkrese je zobrazeno jako stávající stav. Všechno instalované dopravní značení musí být zrealizováno v souladu s TP 65 a TP 133.

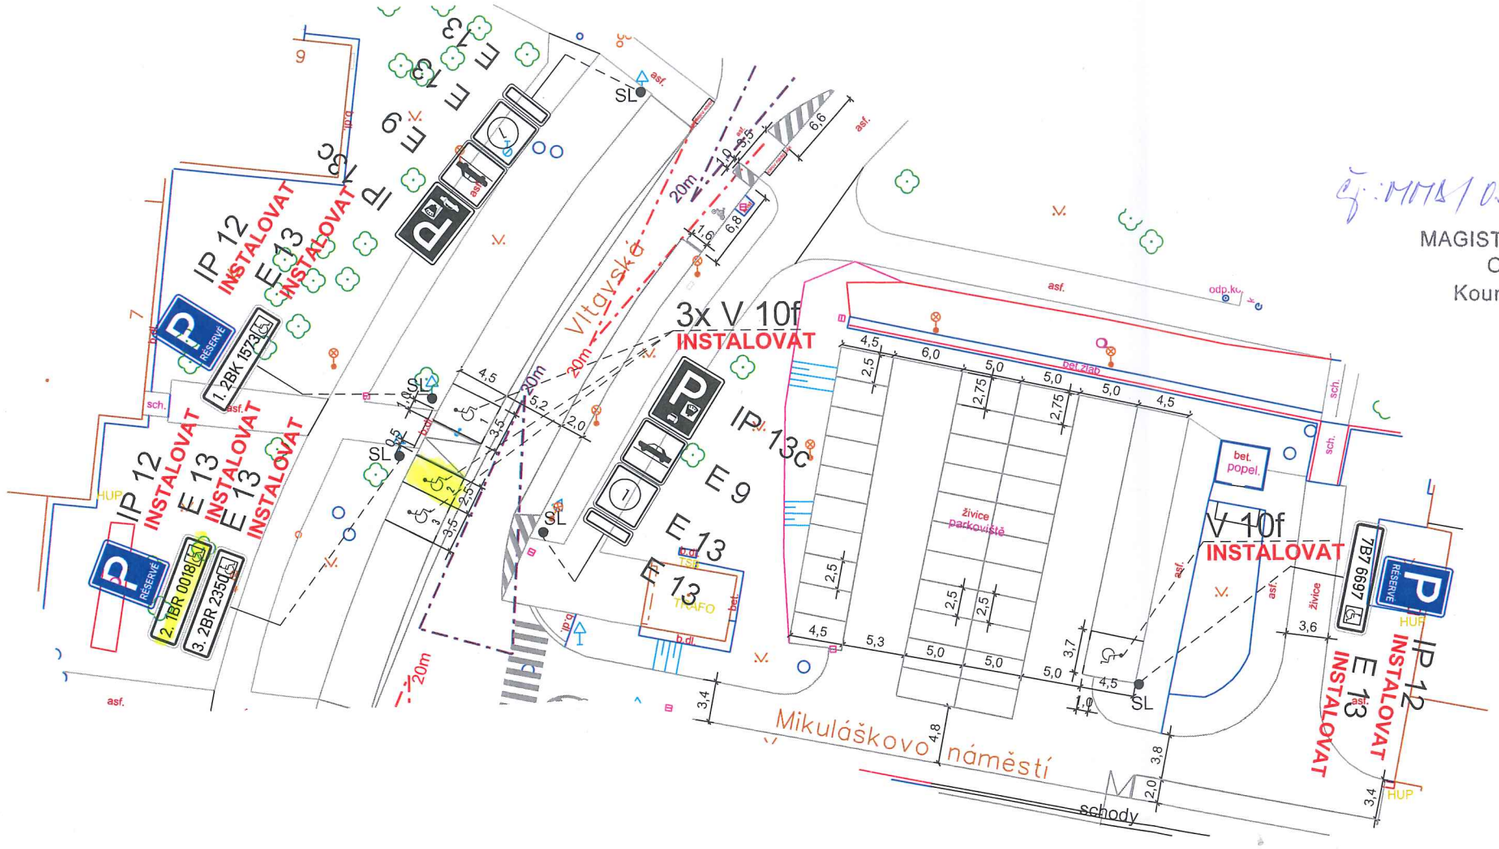

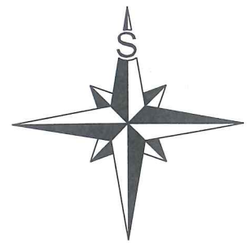



1

Vzorový vzhled vyplnění úsekových dodatkových tabulek E 13 s označením příslušných režimů a doby platnosti.
Vzhled samotného dopravního značení se řídí metodickými listy pro řešení dopravních situací ve městě Brně č. 16, 17, 18.

Čj.: MMB/0595293/2026/HOD

MAGISTRÁT MĚSTA BRNA
Odbor dopravy
Kounicova 67, BRNO
- 019 -

08.06.2026

Brněnské komunikace
Brněnské komunikace a.s. Třída [illegible] 797/1a
639 00 Brno | IČ: 507 33 098 | DIČ: CZ 607 33 098

LEGENDA:

B 1	V 1a	DOPRAVNÍ ZNAČENÍ STÁVAJÍCÍ
B 1 Instalovat	V 1a Instalovat	DOPRAVNÍ ZNAČENÍ NAVRHOVANÉ
B 1 Odstranit	V 1a Odstranit	DOPRAVNÍ ZNAČENÍ RUŠENÉ

Digitálně podepsal Ing. Jaroslava Hédlová 17.07.2026 09:24

VEDOUCÍ ÚDI	GENER. PROJEKTANT	VYPRACOVAL	KONTROLOVAL
ING. M. PERNICA	BC. P. SEDLÁK	BC. P. SEDLÁK	ING. J. NEŠPOR

Brněnské komunikace
ÚTVAR DOPRAVNÍHO INŽENÝRSTVÍ

OBJEDNATEL DOKUMENTACE: STATUTÁRNÍ MĚSTO BRNO

NÁZEV AKCE:
OPS 9-01 DUNAJSKÁ, přechodné DZ fáze B
VLTAVSKÁ A MIKULÁŠKOVO NÁM - MK

NÁZEV VÝKRESU:
PŘECHODNÉ DOPRAVNÍ ZNAČENÍ, VPS

DATUM	ČERVEN 2026
FORMÁT	A3
STUPEŇ	
MĚŘÍTKO	1:500
Č. ZAKÁZKY	0395-2025
ČÍSLO PARÉ	ČÍSLO VÝKRESU 06.1