
UL. KAINAROVA - MK


OPS 2-06 VYCHODILOVA, FÁZE B

Pozn.: Výkresová dokumentace řeší pouze instalaci vyhrazených parkovacích stání pro konkrétní osoby a firmy, které podléhají rozhodnutí o ZUK.

Veškeré ostatní dopravní značení bylo vyřešeno v rámci výkresové dokumentace fáze A pro tuto oblast a v tomto výkrese je zobrazeno jako stávající stav. Všechno instalované dopravní značení musí být zrealizováno v souladu s TP 65 a TP 133.

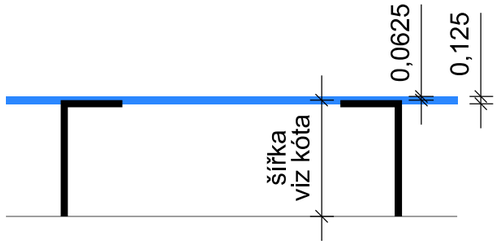


Vzorový vzhled instalovaného značení V 10g, při kombinaci s V 10 a/e/f (dle VL 24).

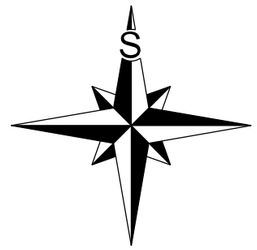



1

Vzorový vzhled vyplnění úsekových dodatkových tabulek E 13 s označením příslušných režimů a doby platnosti.

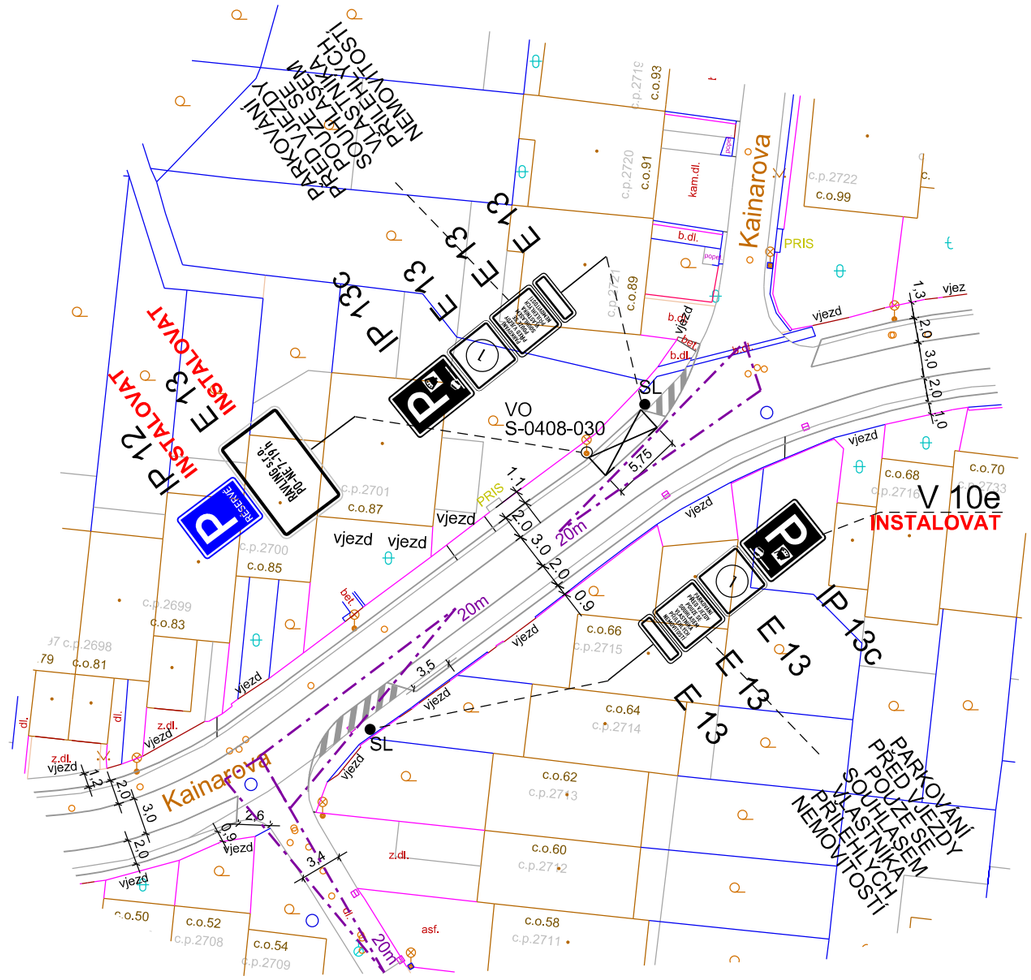

Digitálně podepsal Ing. Jaroslava Hédlová
07.10.2026 09:47

LEGENDA:

B 1	V 1a	DOPRAVNÍ ZNAČENÍ STÁVAJÍCÍ
B 1 Instalovat	V 1a Instalovat	DOPRAVNÍ ZNAČENÍ NAVRHOVANÉ
B 1 Odstranit	V 1a Odstranit	DOPRAVNÍ ZNAČENÍ RUŠENÉ

24.01.2025

Brněnské komunikace
Brněnské komunikace a.s. Hudcova 78a/757/1a
639 00 Brno | IČ: 507 33 098 | DIČ: CZ 607 33 098

Čj.: OD/MMB/0538938/2026

VEDOUCÍ ÚDI	GENER. PROJEKTANT	VYPRACOVAL	KONTROLOVAL
ING. M. PERNICA	BC. P. SEDLÁK	BC. P. SEDLÁK	ING. J. NEŠPOR

Brněnské komunikace
ÚTVAR DOPRAVNÍHO INŽENÝRSTVÍ

OBJEDNATEL DOKUMENTACE: Ing. Radek Vlašín	
NÁZEV AKCE: OPS 2-06 VYCHODILOVA,přechodné DZ fáze B ULICE KAINAROVA - MK	DATUM: ZÁŘÍ 2026 FORMÁT: A3 STUPEŇ: MĚŘÍTKO: 1:500 Č. ZAKÁZKY: 0763-2026
NÁZEV VÝKRESU: PŘECHODNÉ DOPRAVNÍ ZNAČENÍ, VPS	ČÍSLO PARÉ: ČÍSLO VÝKRESU: 01.1