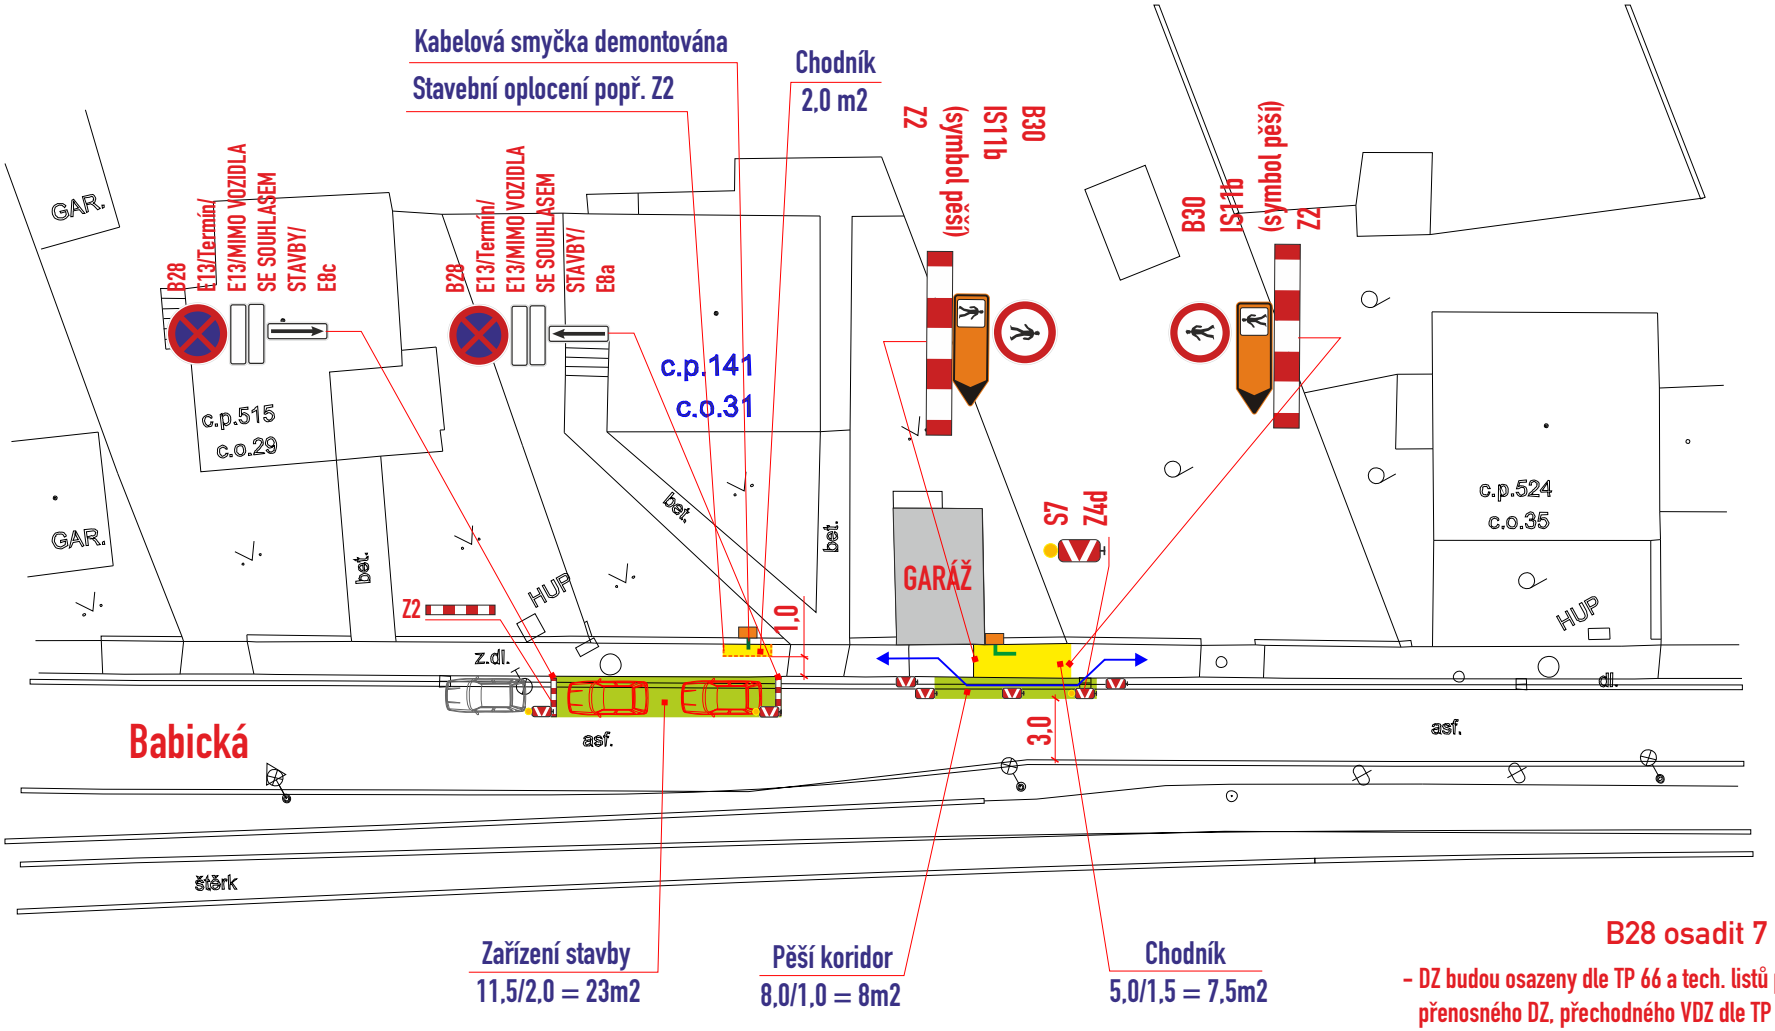



**B28 osadit 7 dní předem**

- DZ budou osazeny dle TP 66 a tech. listů pro osazování přenosného DZ, přechodného VDZ dle TP 133,66
- stavba zajistí bezpečný průchod pěších v š. min. 1,0m v pěších koridorech, osazení přemostění v š. min. 0,9m přes výkopy a pro zajištění vstupů do objektů

Č. J.: MMB/0603206/2026/MAI
SP. ZN.: 5400/OD/MMB/0595519/2026/2

**Legenda ploch:**
- zábor vozovky :
- zábor chodníku :

**Legenda vozidel:**
- stávající parkování :
- vozidla k vyklizení :

**Legenda zařízení stavby, obj. trasy, výkopy :**
- výkop :

| | |
|---|---|
| VYPRACOVAL : Ing. Dvořák Marek | SIGNEX spol. s r.o. |
| KONTROLOVAL : Ing. Končelík Jiří | |
| obsah schématu : **PŘECHODNÉ DOPRAVNÍ ZNAČENÍ** Částečná uzavírka | kontakt : SIGNEX, spol. s r.o., Holzova.138, 627 00 Brno Tel.: 545 226 021-4 , mistr: tel.: 602 58 23 25 Služba mimo pracovní dobu: tel.: 602 571 312 email: signex@signex.cz |
| místo akce/název : **BRNO, ul. Babická Smyčka NN** | číslo objednávky / datum : č.o. CR 2612 2.11.2026 |
| | číslo schématu : 1 |

www.signex.cz