
UL. PODSEDNICKÁ - MK

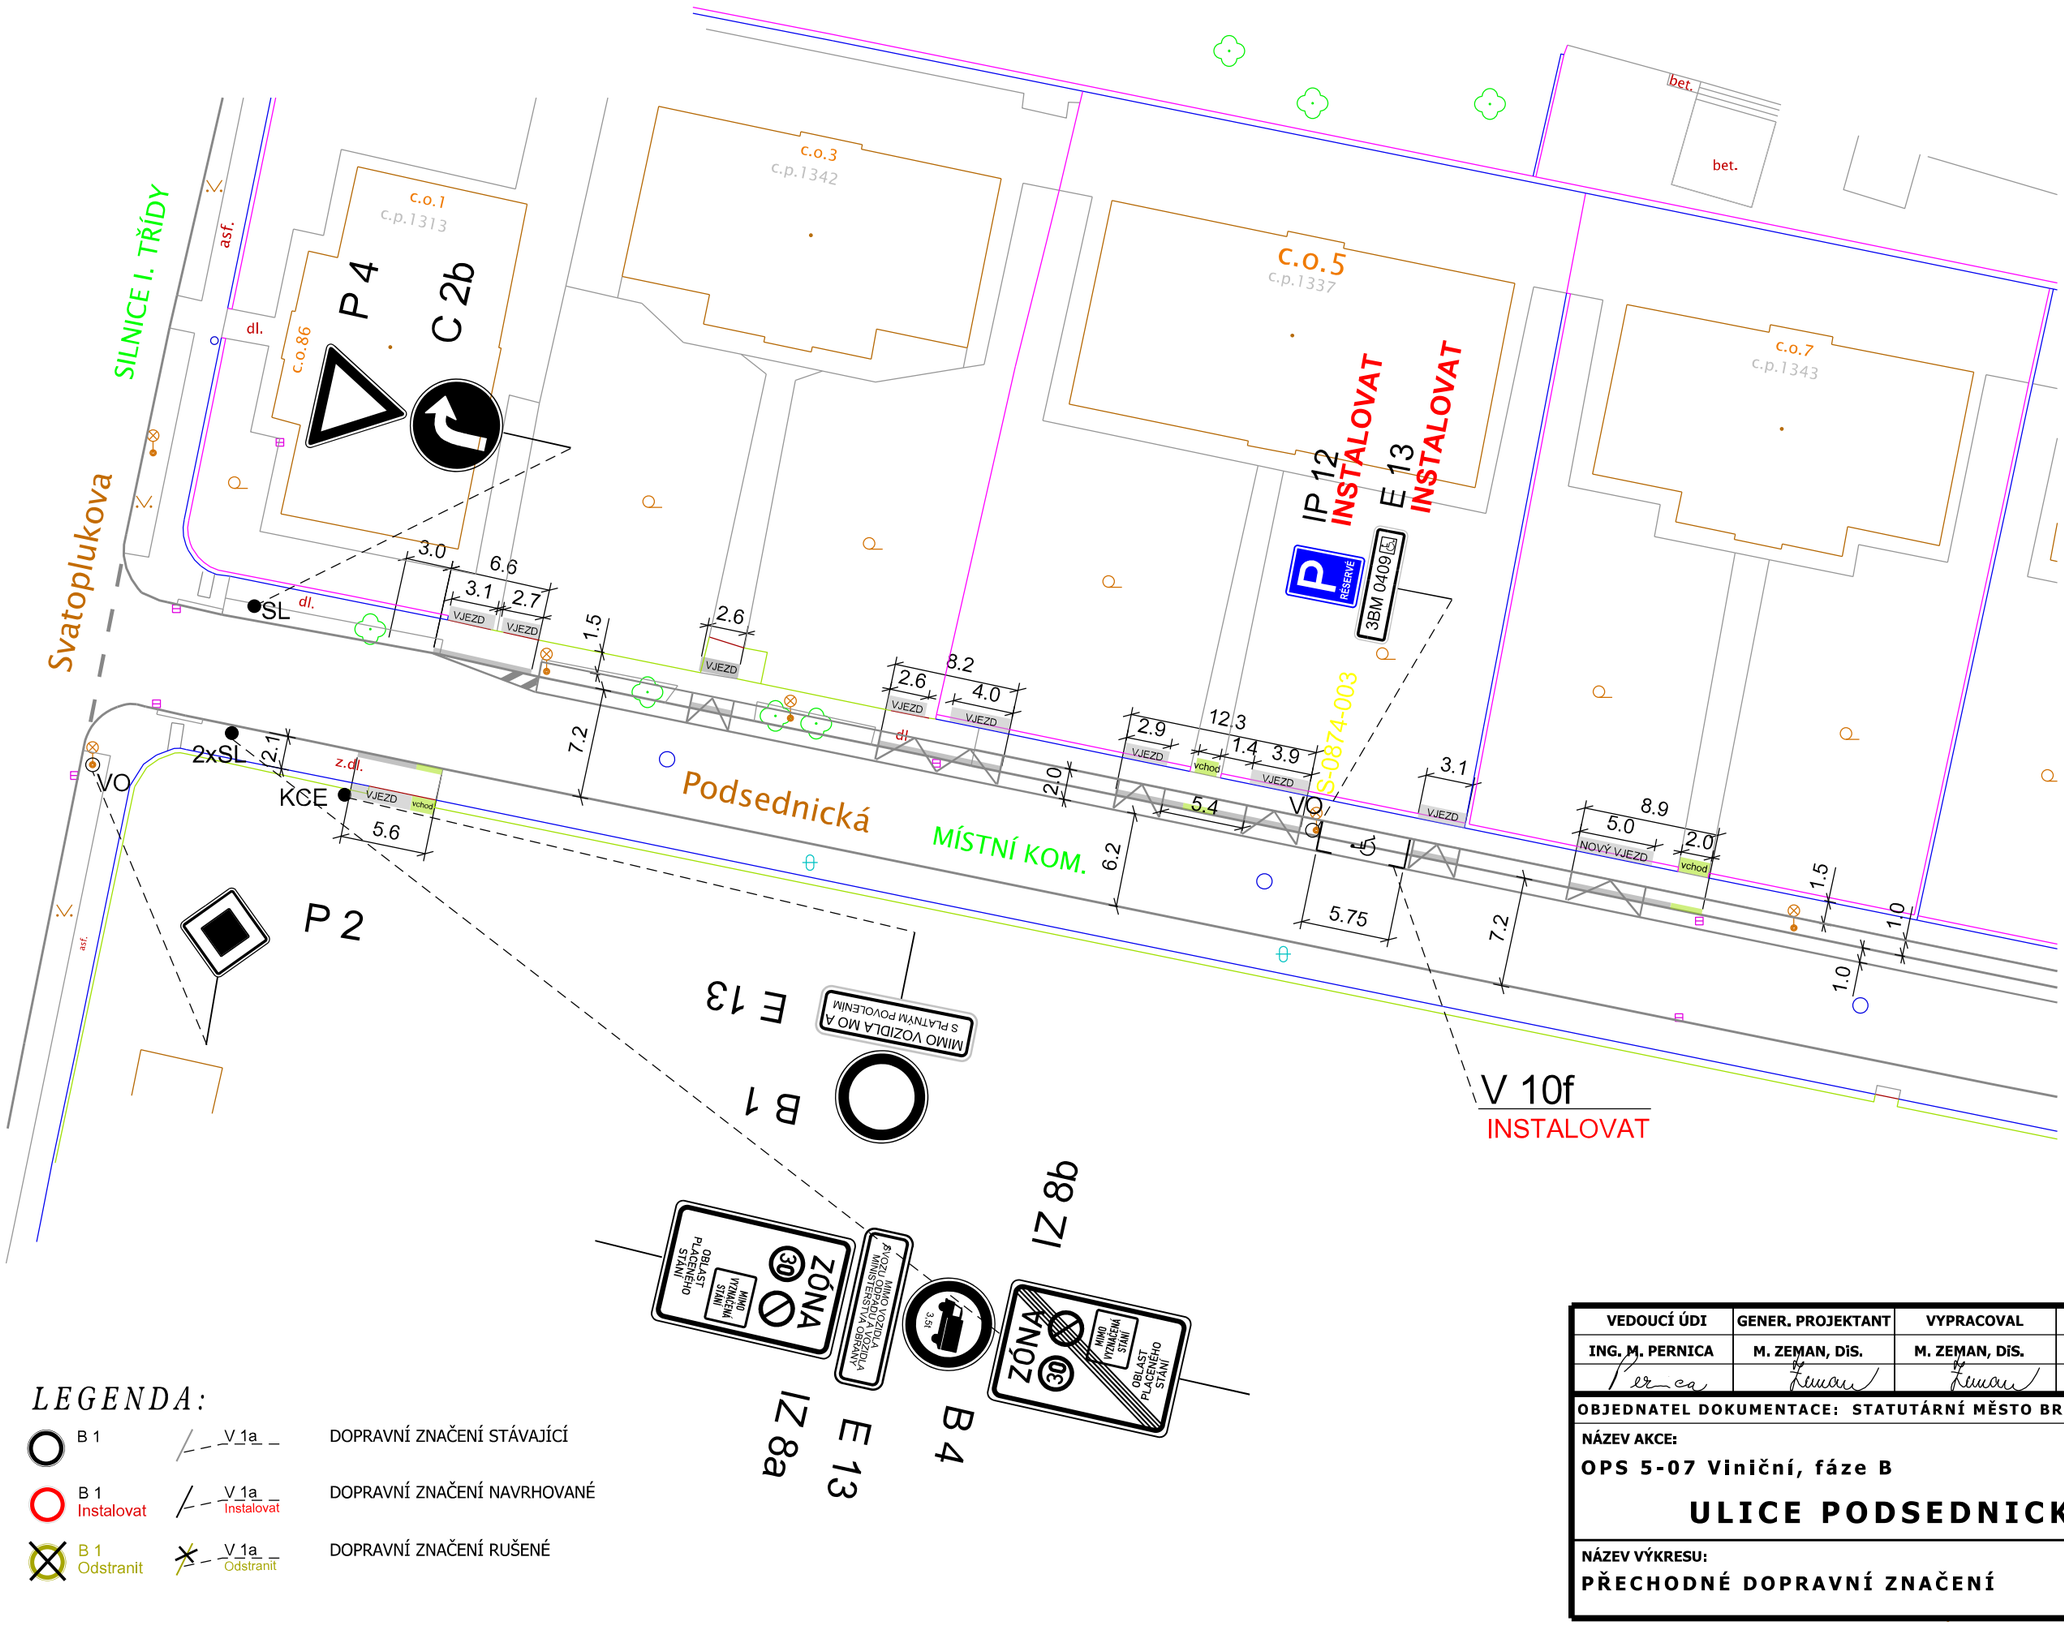

2. 11. 2026

Souhlasíme se ZUK

Brněnské komunikace

Brněnské komunikace a.s., Hudcova 787/1a
639 00 Brno | IČ: 507 33 098 | DIČ: CZ 607 33 098

LEGENDA:

- B 1 — V 1a — DOPRAVNÍ ZNAČENÍ STÁVAJÍCÍ
- B 1 Instalovat — V 1a Instalovat — DOPRAVNÍ ZNAČENÍ NAVRHOVANÉ
- B 1 Odstranit — V 1a Odstranit — DOPRAVNÍ ZNAČENÍ RUŠENÉ

VEDOUCÍ ÚDI	GENER. PROJEKTANT	VYPRACOVAL	KONTROLOVAL
ING. M. PERNICA	M. ZEMAN, DiS.	M. ZEMAN, DiS.	ING. J. NEŠPOR

Brněnské komunikace
ÚTVAR DOPRAVNÍHO INŽENÝRSTVÍ

OBJEDNATEL DOKUMENTACE: STATUTÁRNÍ MĚSTO BRNO	
NÁZEV AKCE: OPS 5-07 Viniční, fáze B ULICE PODSEDNICKÁ - MK	DATUM: LISTOPAD 2026 FORMÁT: A3 STUPEŇ: MĚŘÍTKO: 1:500 Č. ZAKÁZKY:
NÁZEV VÝKRESU: PŘECHODNÉ DOPRAVNÍ ZNAČENÍ	ČÍSLO PARÉ: ČÍSLO VÝKRESU: 01.1