ŘEŠENÍ DOPRAVNÍ SITUACE

PROJEKT DOPRAVNÍHO ZNAČENÍ

Č. J.: MMB/0608385/2026/MAI
SP. ZN.: 5400/OD/MMB/0563582/2026/2

čj.:MMB- /2026

MmB souhlasí datum:.....

ODBOR DOPRAVY MmB

DOPRAVNÍ INSPEKTORÁT PČR BRNO

počet stran:	1	akce:	Bystrcké Vánoce 2026	zakázka:	2026AK00090
datum vypracování:	13.10. 2026	místo:	Brno - náměstí 28. dubna	projekt:	2026PR00076
datum změny:		zadavatel:	ÚMČ Brno - Bystrc	verze:	1

poznámka: termín: 29. 11. 2026

vypracoval: Mgr. Kateřina Černá

vyřizuje: Ivana Sojková

navrhované DZ | stávající DZ | stávající DZ dočasně zrušit | B28 a B29 nutno osadit 7 dní předem | počty Z4 a Z5 jsou pouze orientační




BS MORAVA SPOL. S R.O.

DOPRAVNÍ ZNAČENÍ: PŮJČOVNA – PRODEJ – SERVIS

FOLTÝNOVA 19, 635 00 BRNO
PROVOZOVNA: BRNO, CHIRONOVA UL., TEL.: 547 242 042
WWW.BSMORAVA.CZ E-MAIL: INFO@BSMORAVA.CZ

www.dopravniznaceni brno.cz

BS MORAVA www.dopravniznaceni brno.cz DOPRAVNÍ ZNAČENÍ www.bsmorava.cz BS MORAVA DOPRAVNÍ ZNAČENÍ

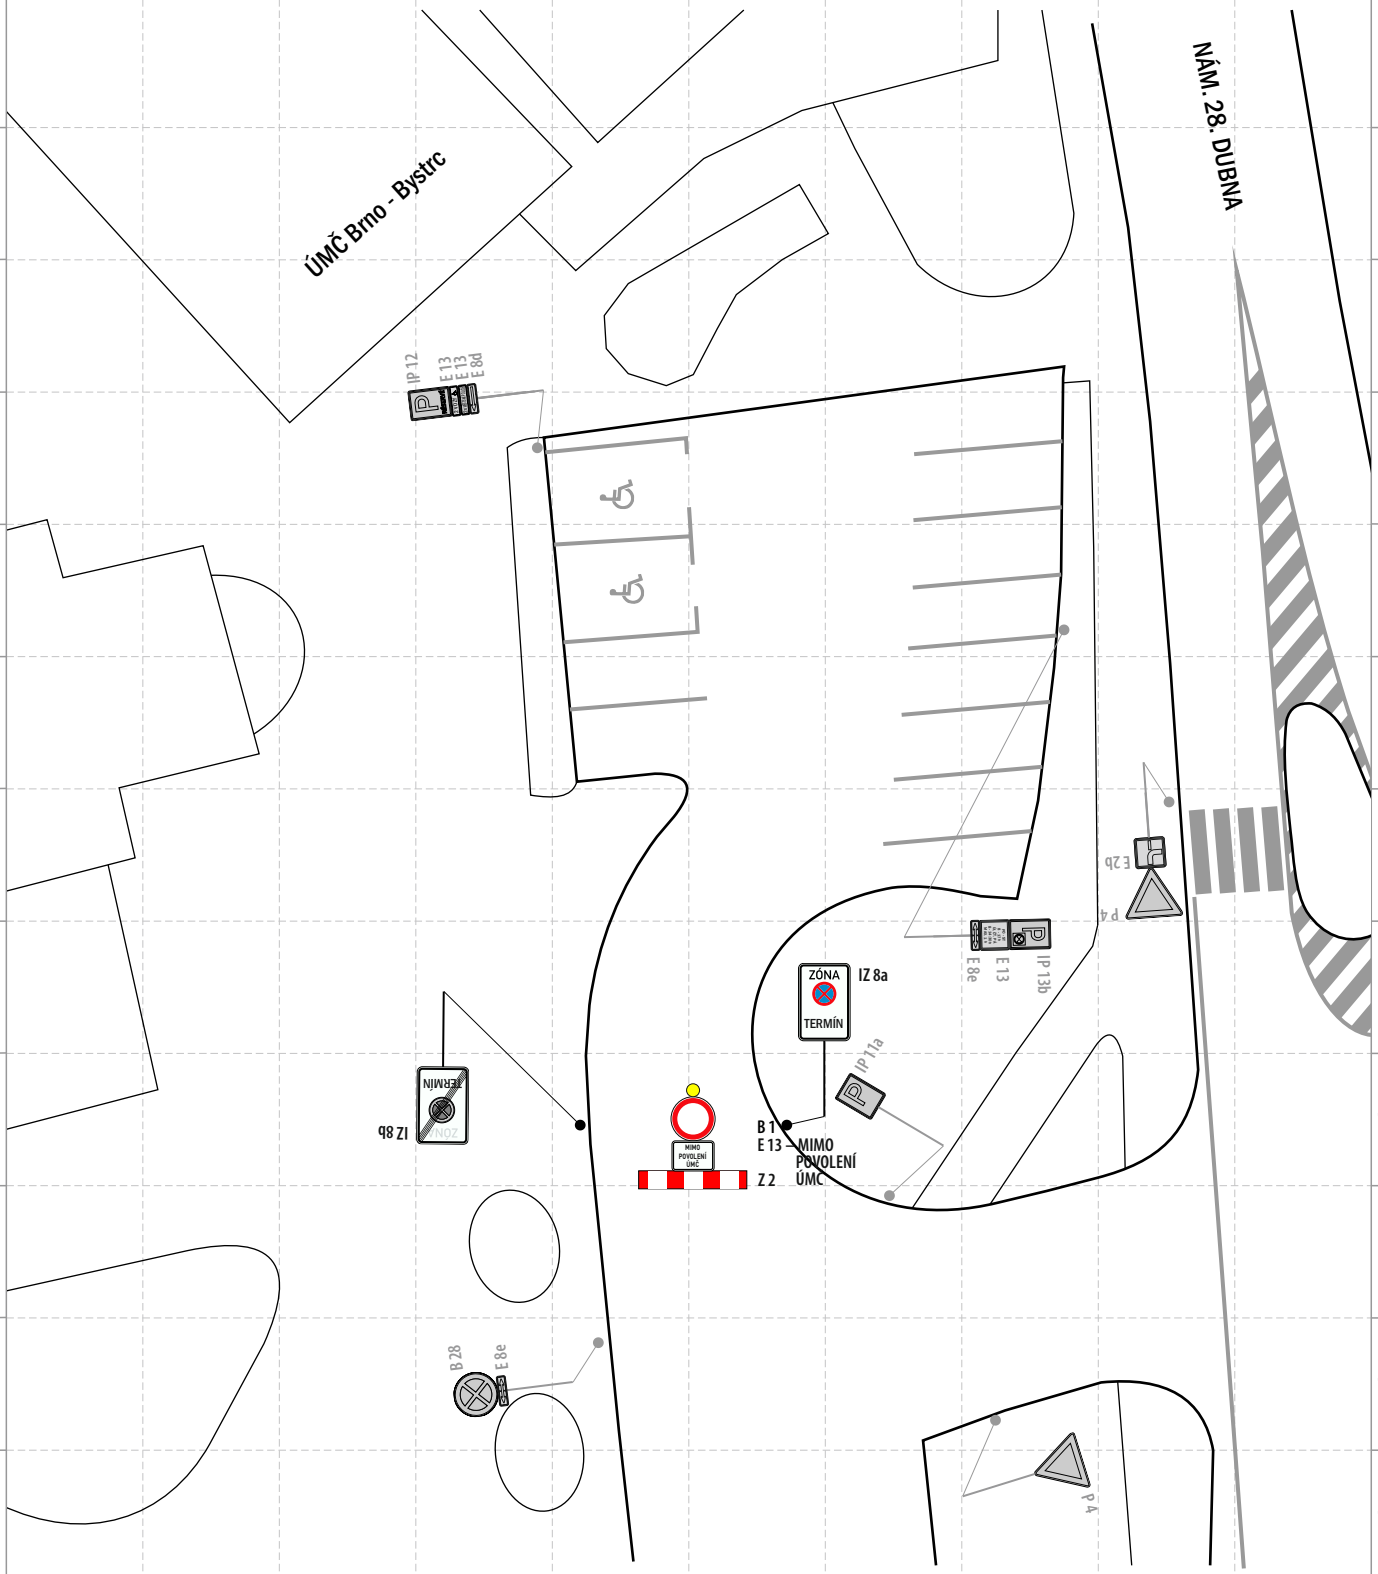

BS MORAVA DOPRAVNÍ ZNAČENÍ
PRONÁJEM A PRODEJ DZ | VODOROVNÉ ZNAČENÍ
PROJEKCE DZ | VÝSTRAŽNÉ SYSTÉMY
SYSTÉMY PRO OPRAVY KOMUNIKACÍ
NON–STOP SERVIS

akce: **Bystrcké Vánoce 2026**
místo: **Brno - náměstí 28. dubna**
datum vypracování: **13.10.2026** datum změny: verze: **1**

zakázka: **2026AK00090**
projekt: **2026PR00076**
strana: **1 / 1**

www · dopravni znaceni brno · cz
KČ